

Teilzonenplan "Sternenkreuzung"

Bushaltestelle, Renaturierung Rotbach / Trottoirausbau

GB Mühledorf Nr. 94, 95 und GB Nr. 321

Situation 1 : 1'000

Öffentliche Auflage

Index	Datum	Änderungen	gez.	gepr.	gen.	Biberist, 27.06.2011	geprüft: <i>[Signature]</i>	genehmigt: <i>[Signature]</i>
						gezeichnet: sma	Plan Nr. 5904 / 14	
						Grösse: 30 x 126		
						user: sma		
1.	19.09.2011	Titelblatt ("Vorprüfung" zu "öffentliche Auflage")	sma			gedruckt: 19-SEP-2011 17:27		
AV- Grundlage vom: 13. Mai 2011			CAD-File: M:\Mühledorf\5904 Bushaltestelle, Sternen\5904_14.dgn					

www.bsb-partner.ch

Biberist Tel. 032 671 22 22 Fax 032 671 22 00
 Oensingen Tel. 062 388 38 38 Fax 062 388 38 00
 Grenchen Tel. 032 654 59 30 Fax 032 654 59 31
 Schliern/Bern Tel. 031 978 00 78 Fax 031 978 00 79

BSB + Partner
Ingenieure und Planer



Legende

Genehmigungsinhalt

- Kernzone
- Kommunale Uferschutzzone

Für GB Nr. 321 gilt eine Ausnutzungsziffer von max. 0.50.

Orientierungsinhalt

- Wohnzone W2
- Gewerbezone GW
- Erhaltungszone E
- Zone öffentliche Anlagen
- Hecke
- Gewässer offen
- Gewässer eingedolt
- Gestaltungsplan(pflicht)
- Ortsbildschutz
- Kulturobjekte erhaltenswert
- Kulturobjekte schützenswert
- Kulturobjekte geschützt



Der Geometer
Emch+Berger AG Solothurn

27. Juni 2012

Öffentliche Auflage vom 10.10.2011 bis 15.11.2011
 Beschlossen vom Einwohnergemeinderat Mühledorf
 Mühledorf, 5.9.2011
 Die Gemeindepräsidentin:

Genehmigt vom Regierungsrat des Kantons Solothurn
 mit RRB Nr. 212/1884 vom 18.5.2012




Die Gemeindegemeinschaft:

Der Staatsschreiber:

Publikation des Regierungsratsbeschlusses im
 Amtsblatt Nr. 38 vom 21.9.12

Orientierend (rechtsgültig)
 Bauzonenplan, RRB Nr. 1536 vom 10. Juli 1998

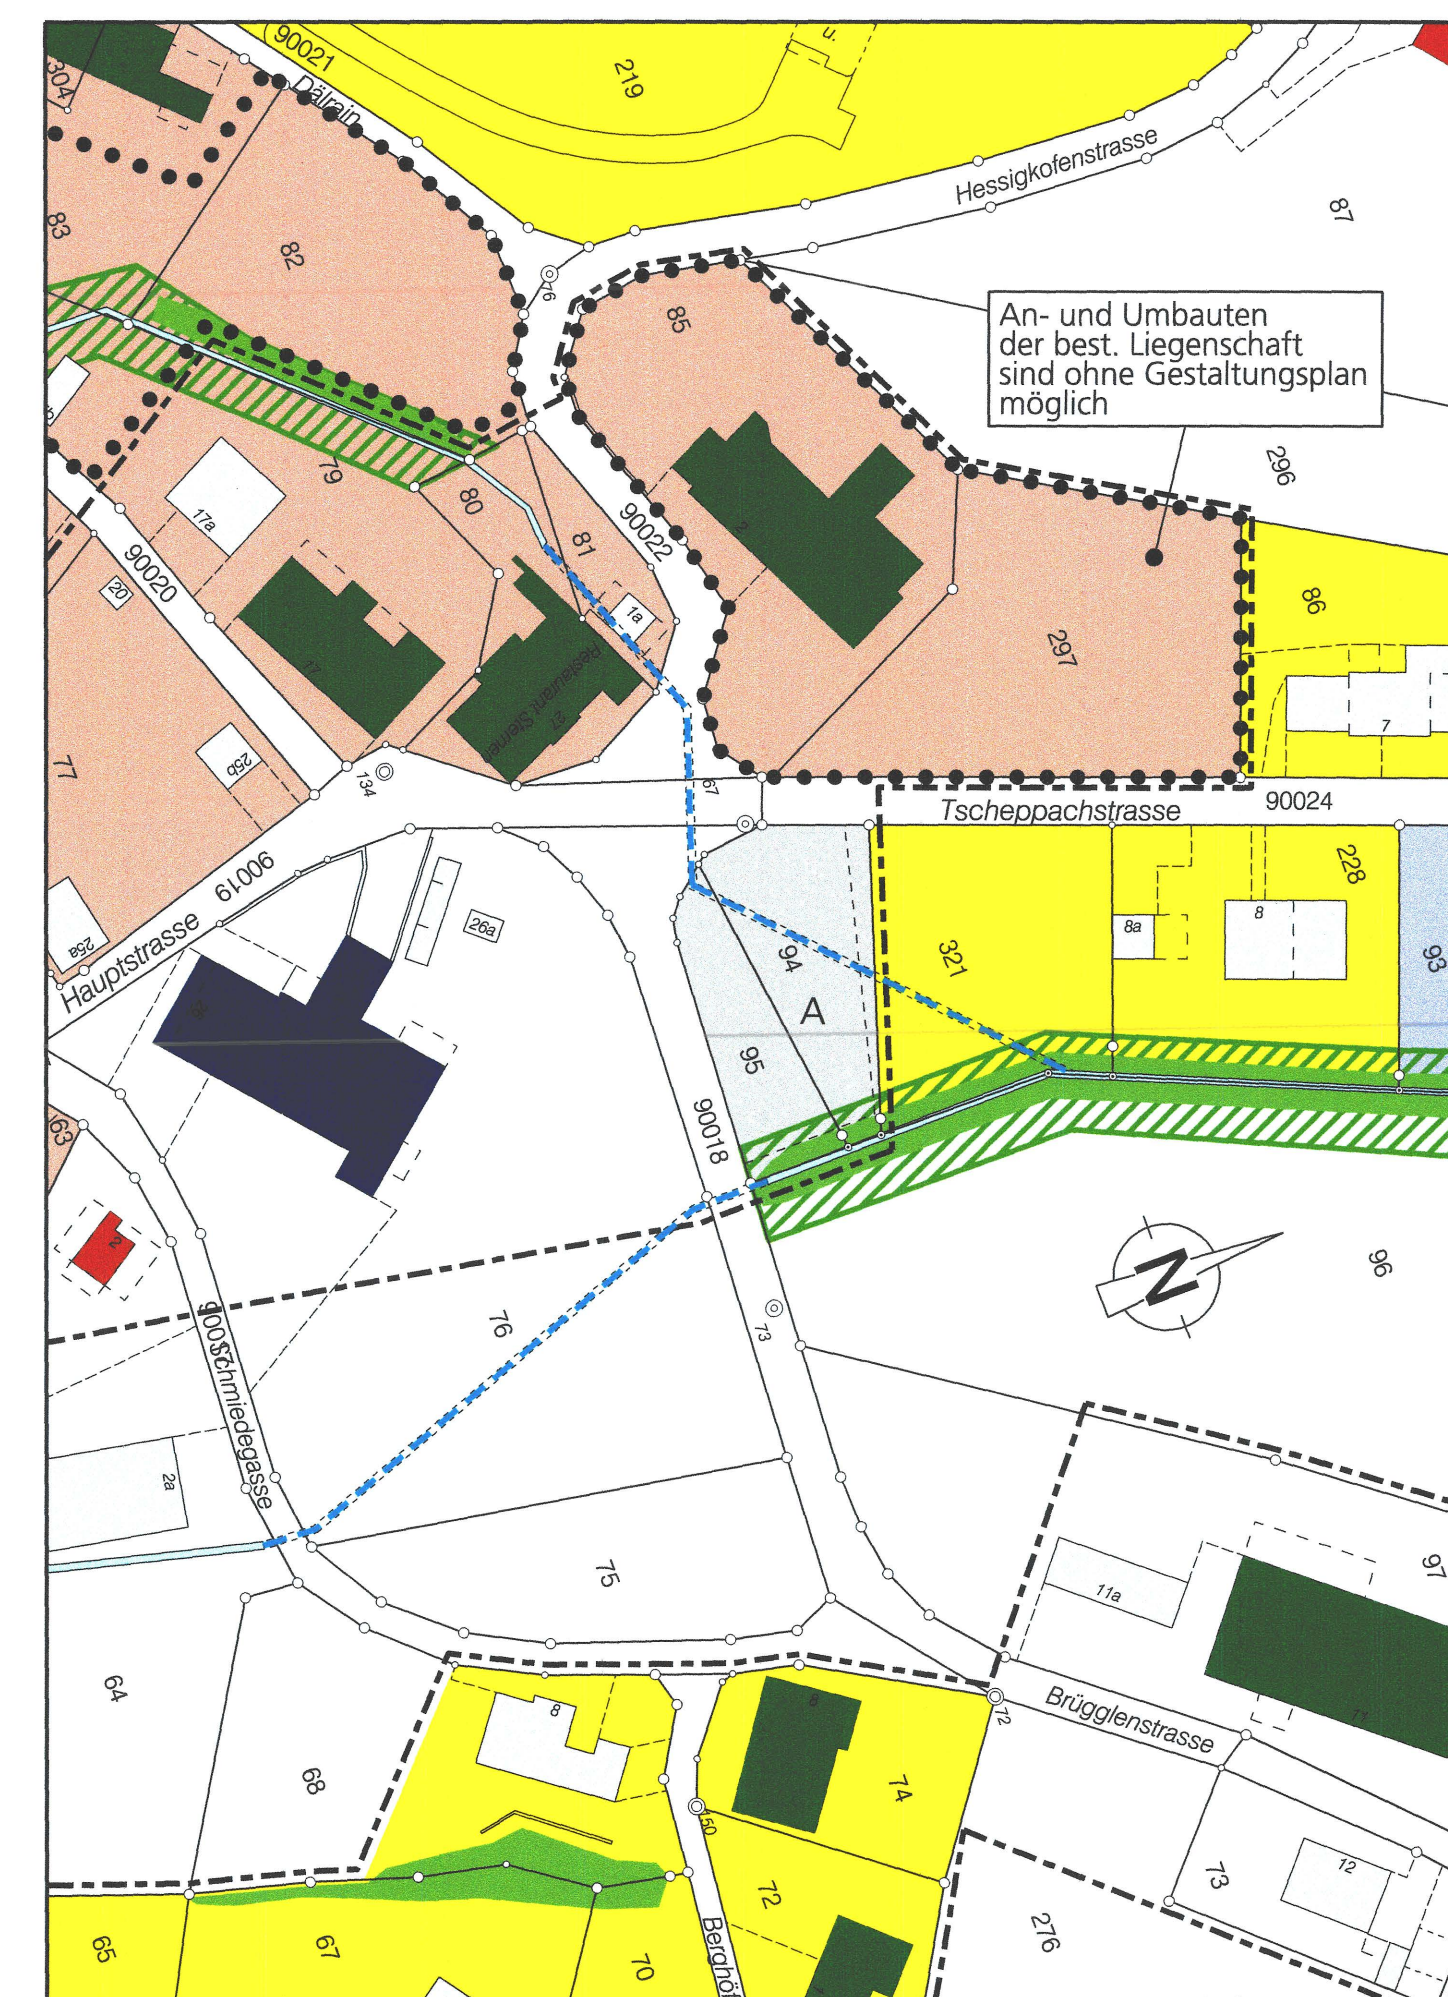

Genehmigung
 Änderung Bauzonenplan, RRB Nr. 212/1884 vom 18.5.2012



Orientierend
 Bauzonenplan neu,
 RRB Nr. 1536 vom 10. Juli 1998 / RRB Nr. 212/1884 vom 18.5.2012

