


Legende


- 2. Etappe I. Etappe
- W2 Wohnzone
- K Kernzone
- 6BA Zone für öffentliche Bauten und Anlagen / A Anlagen
- G Gewerbezone
- Gestaltungsplanpflicht
- Ortsbildschutz - Perimeter
- Grüngürtel bepflanzt
- Bachschutzzone
- Waldabstand nach § 9 Forstgesetz, Ausnahmebewilligung notwendig

Planinhalt mit informativem oder programmatischem Charakter (keine Einsprachmöglichkeit)

- Kulturobjekte geschützt
- Kulturobjekte zum Schutz empfohlen
- Naturobjekte zum Schutz empfohlen
- Wald
- Feldgehölze
- Hecken

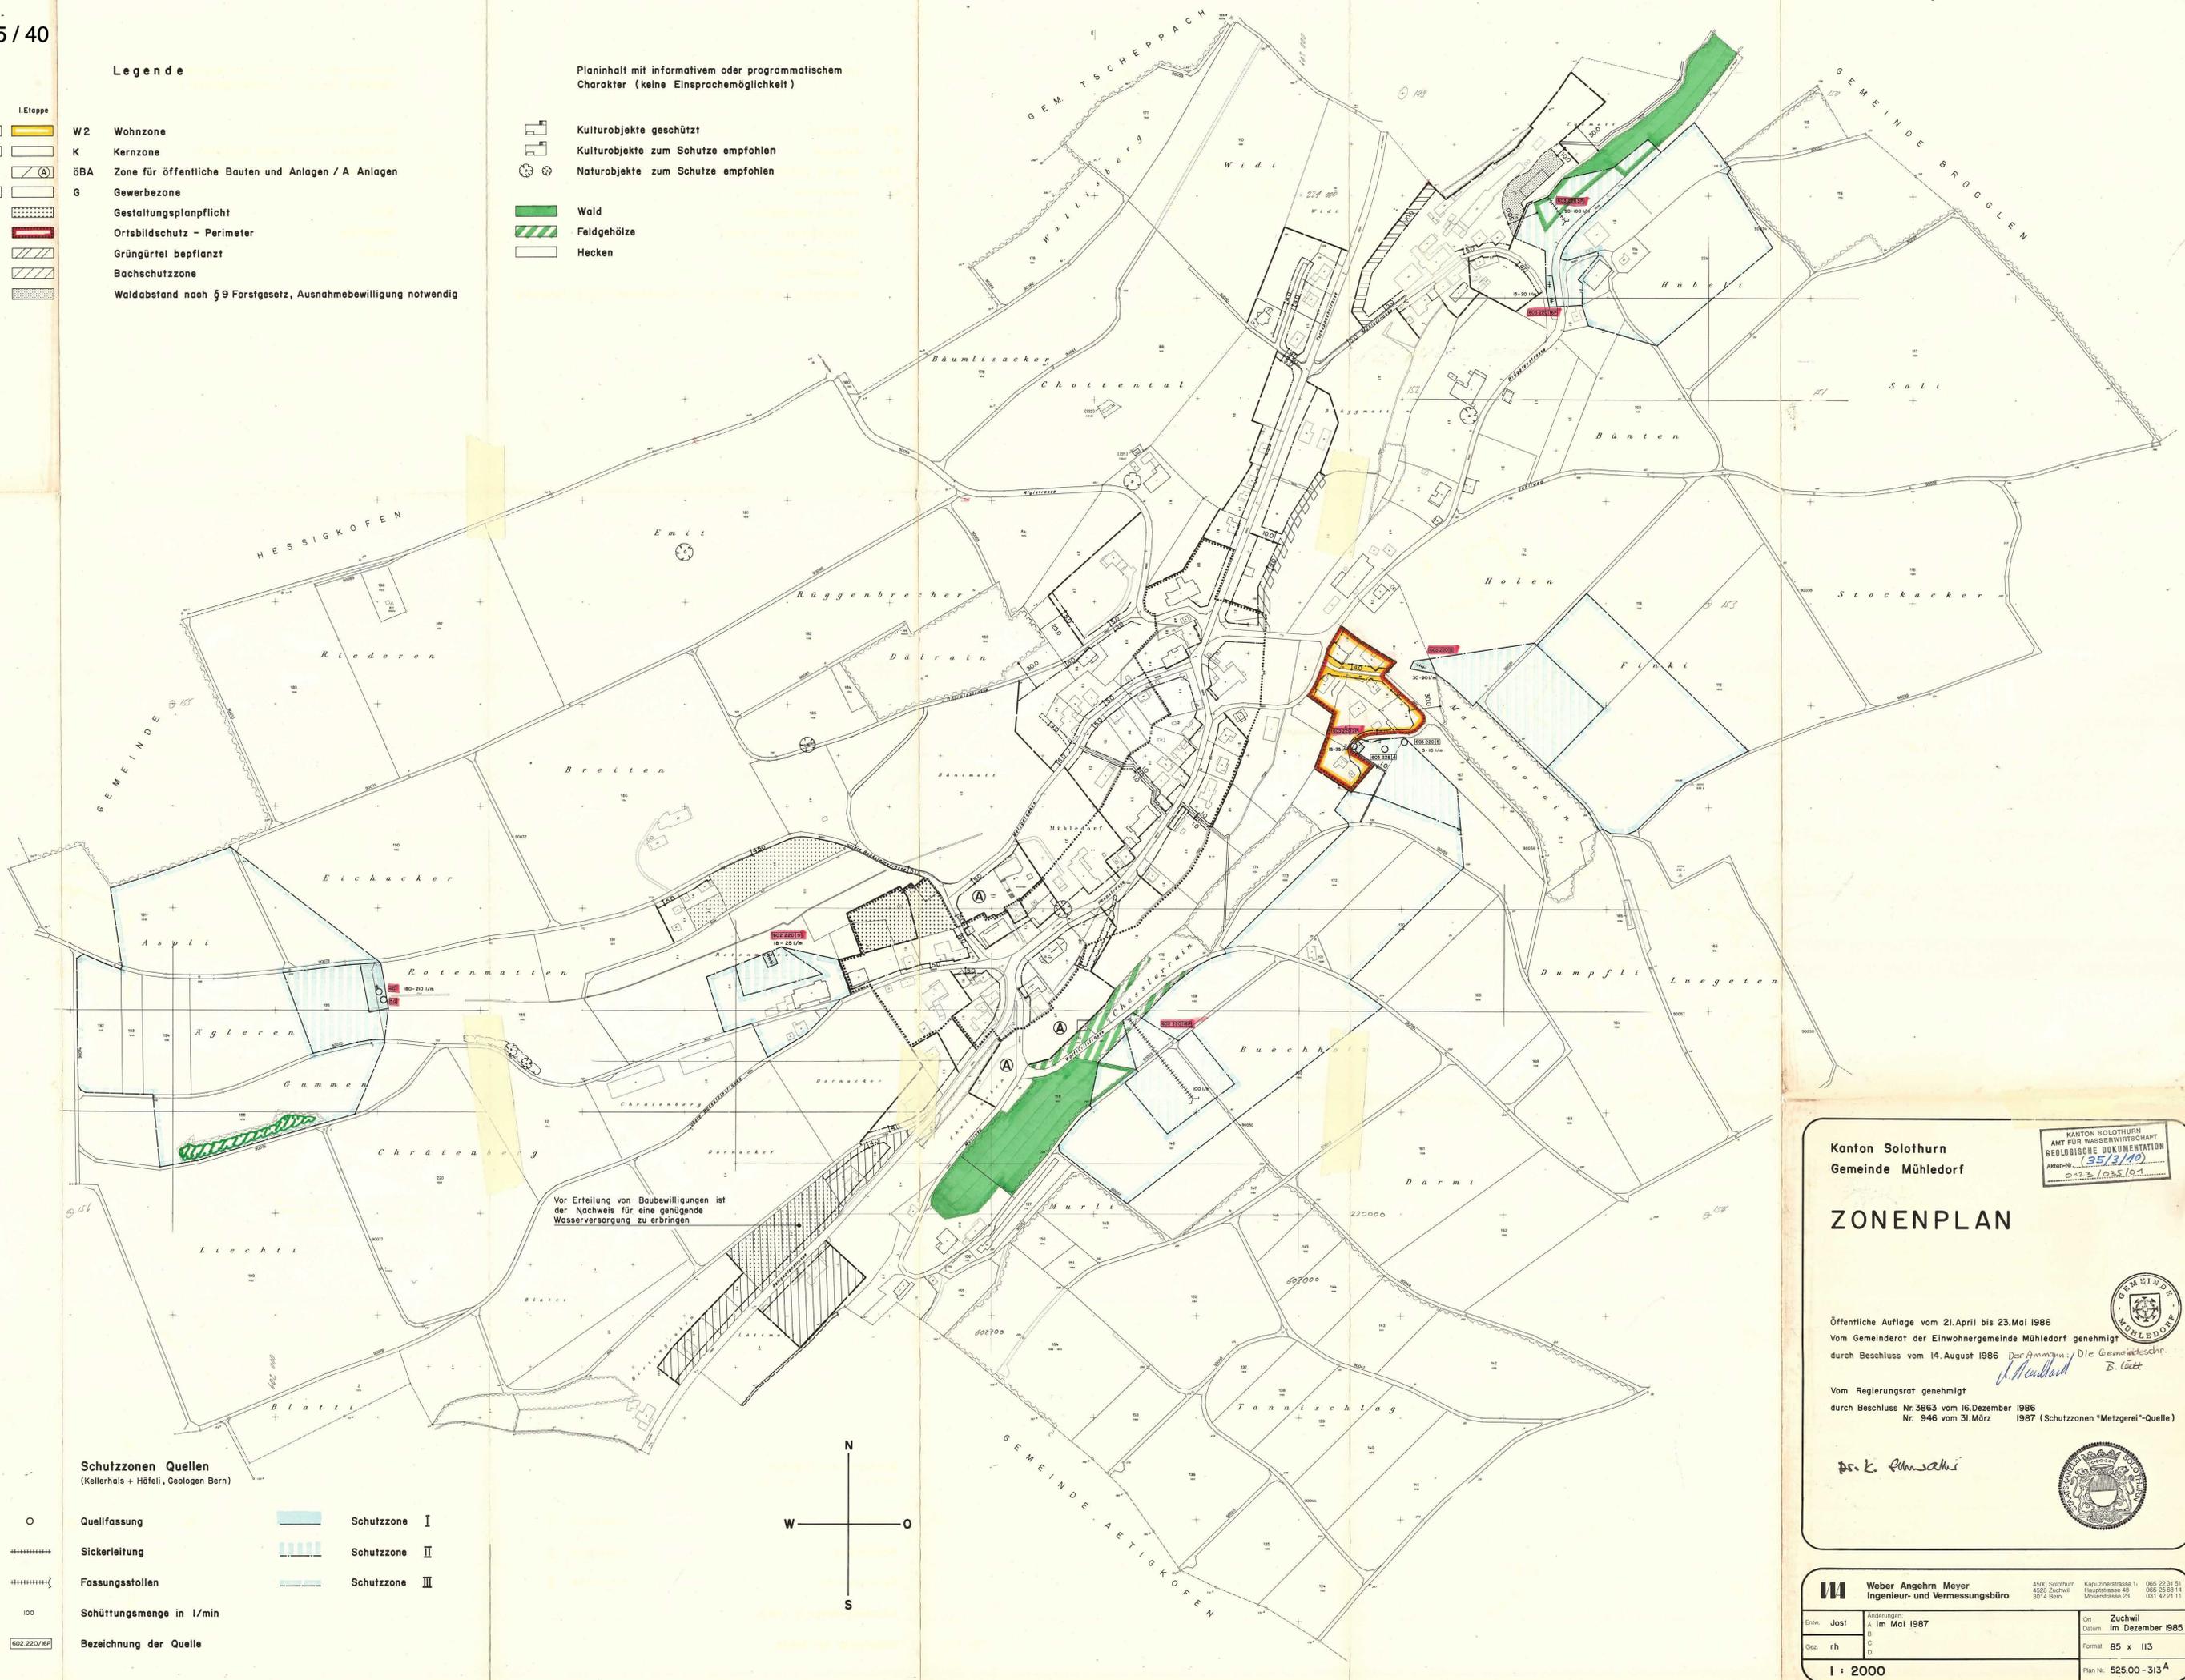

Vor Erteilung von Baubewilligungen ist der Nachweis für eine genügende Wasserversorgung zu erbringen

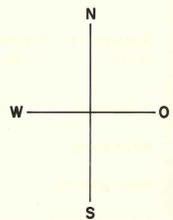

Schutzonen Quellen
(Kellerhals + Höfeli, Geologen Bern)

- O Quellfassung
- +++++ Sickerleitung
- +++++ Fassungsstollen
- 100 Schüttungsmenge in l/min
- 602.220/8P Bezeichnung der Quelle
- Schutzzone I
- Schutzzone II
- Schutzzone III

Kanton Solothurn
Amt für Wasserwirtschaft
BELOUISCHE DOKUMENTATION
Akt-Nr. 5573/40
07.3.1985/91

ZONENPLAN

Öffentliche Auflage vom 21. April bis 23. Mai 1986
 Vom Gemeinderat der Einwohnergemeinde Mühledorf genehmigt
 durch Beschluss vom 14. August 1986 Der Ammann: Die Gemeindeführer:
J. Maudou *B. Giet*
 Vom Regierungsrat genehmigt
 durch Beschluss Nr. 3863 vom 16. Dezember 1986
 Nr. 946 vom 31. März 1987 (Schutzzone "Metzgerei"-Quelle)

Dr. K. P. ...



W Weber Angermeyer
Ingenieur- und Vermessungsbüro
4500 Solothurn
4528 Zuchwil
3014 Bern

Kanzlinenstrasse 1
Hauptstrasse 48
Mosenstrasse 23

065 22 31 51
065 25 88 14
061 42 21 11

Entw. Jost
Datum A im Mai 1987
Grz. rh

Ort Zuchwil
Datum im Dezember 1985
Format 85 x 113
Plan Nr. 525.00-313 A

I : 2000