




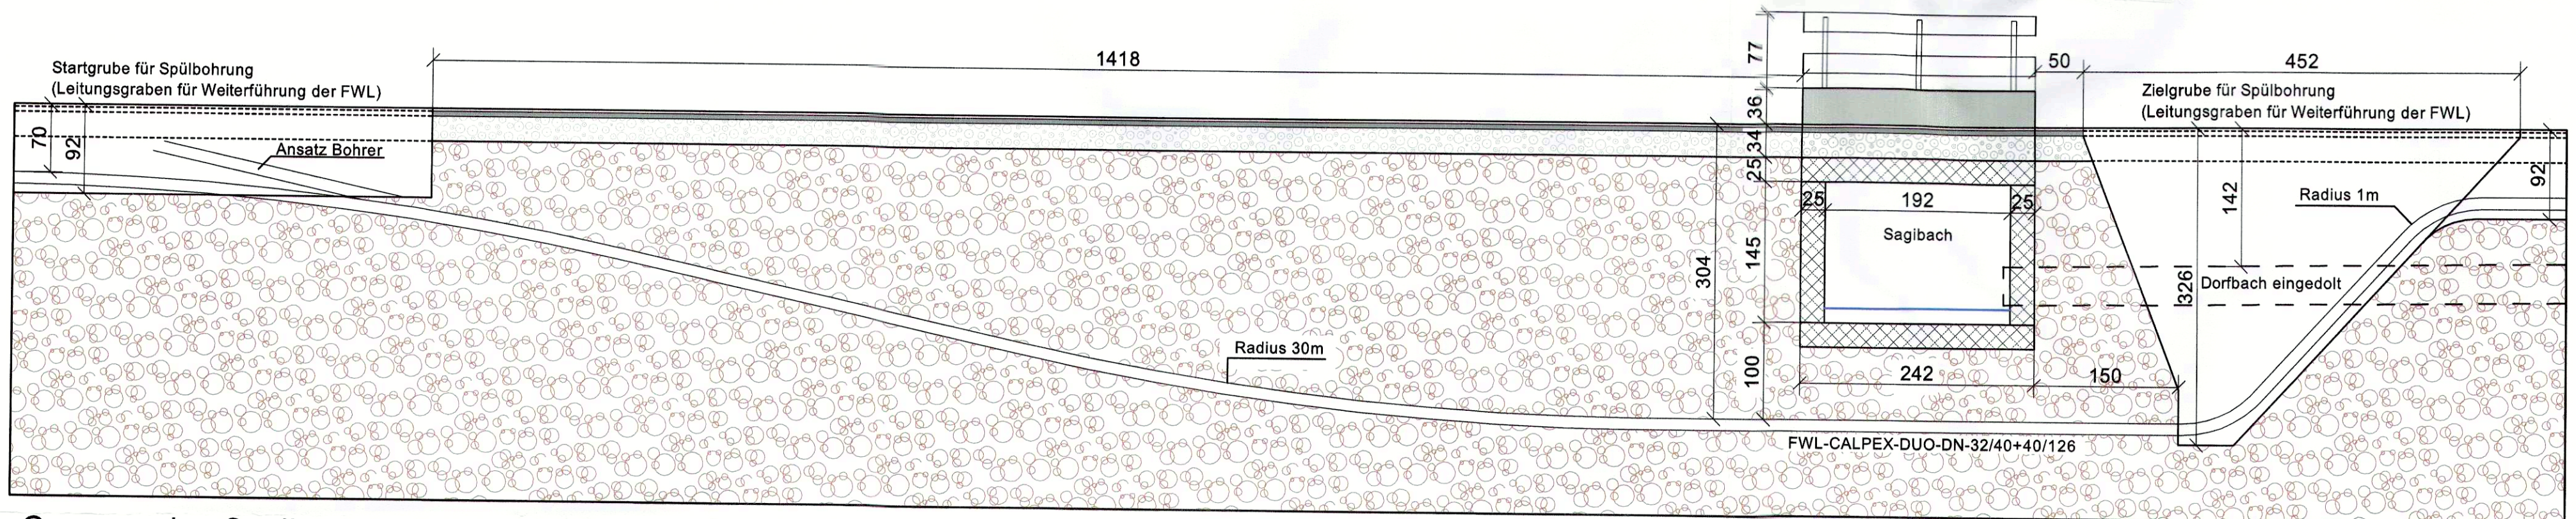

Querung des Sagibach im Bereich Durchlass Stockeren mit einer Spülbohrung

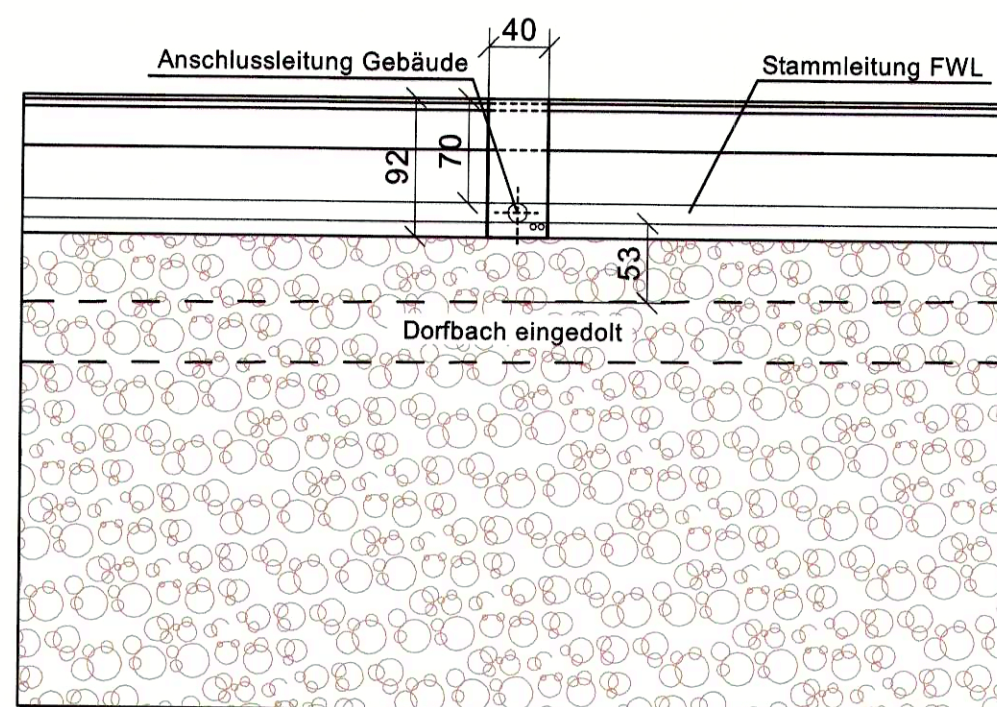

Schnitt FWL-Graben längs zur Strasse Stockeren mit Anschluss Gebäude und eingedolten Dorfbach Für die GB Nrn. 118 und 120

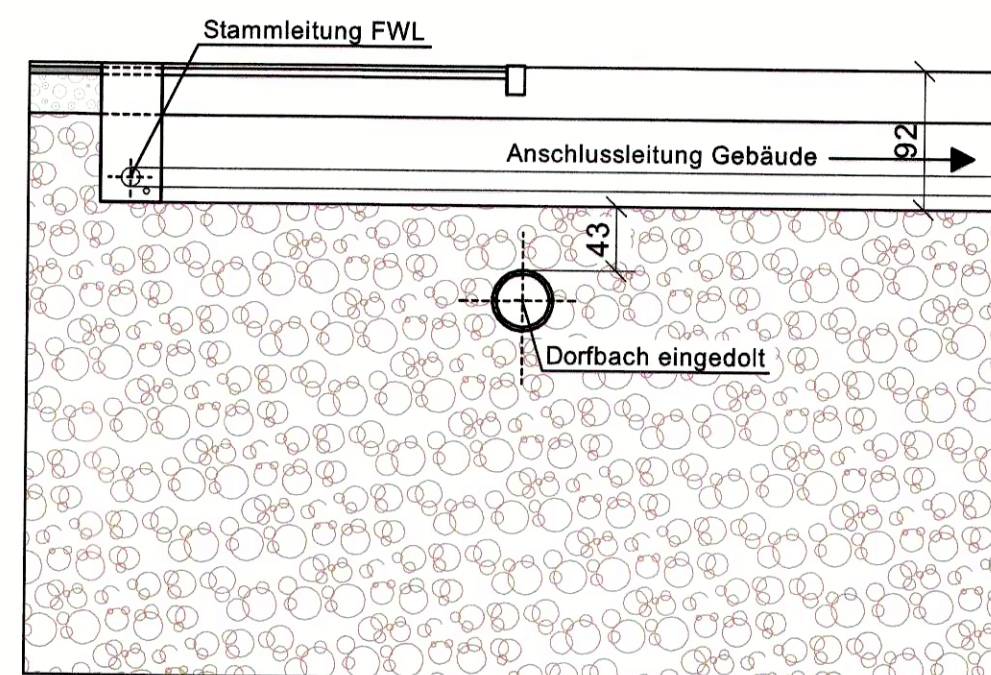

Schnitt FWL-Graben quer zur Strasse Stockeren mit Anschluss Gebäude und eingedolten Dorfbach Für die GB Nrn. 118 und 120

Die Detailzeichnungen sind auch für die Querung Biezwilstrasse (im Bereich GB Nr. 166) anzuwenden.

Kanton Solothurn
Gemeinde Schnottwil



Erschliessungsplan Fernwärme Detail Bachquerungen

MST 1 : 50

Öffentliche Auflage vom:

Vom Gemeinderat der Einwohnergemeinde Schnottwil beschlossen

am: 21.07.2015

Der Gemeindepräsident:

Der Gemeindeschreiber:

Vom Regierungsrat genehmigt mit RRB Nr. 2015/1418 vom 15.5.2015

Publikation im Amtsblatt 43/ 23.10.15

Staatsschreiber

Objekt / Anlage

Dem vorliegenden Zusatzplan zum Erschliessungsplan kommt gleichzeitig die Bedeutung der Baubewilligung zu (§ 39 Abs. 4 PBG)

Format	Massstab	Gezeichnet	Geprüft	Datum	Gültige Rev. / Datum
A 2	1 : 50	kec		05.05.2015	
Energieplan Eckhardt Egerkingen Bahnhofstrasse 1 4622 Egerkingen Tel. 062 398 30 71 k.eckhardt@e-energieplan.ch www.e-energieplan.ch				Gewerk	Gewerk
				Gewerk	Gewerk
				Plan Nr.	150505.01