

39/12

GEMEINDE TSCHOPPACH KANTON SOLOTHURN

# ORTSPLANUNGSREVISION STRASSENKATEGORIENPLAN 1:2000

## GENEHMIGUNGSEXEMPLAR VOM JUNI 2000



Öffentliche Auflage vom 4. Oktober 1999 bis 5. November 1999

Vom Gemeinderat beschlossen am 11. Januar 2000  
Der Gemeindepräsident: Die Gemeindegemeinschaft:

Vom Regierungsrat genehmigt am 14. August 2001  
mit RRB NR. 1584

Der Staatsschreiber

Dr. K. Fehrsch

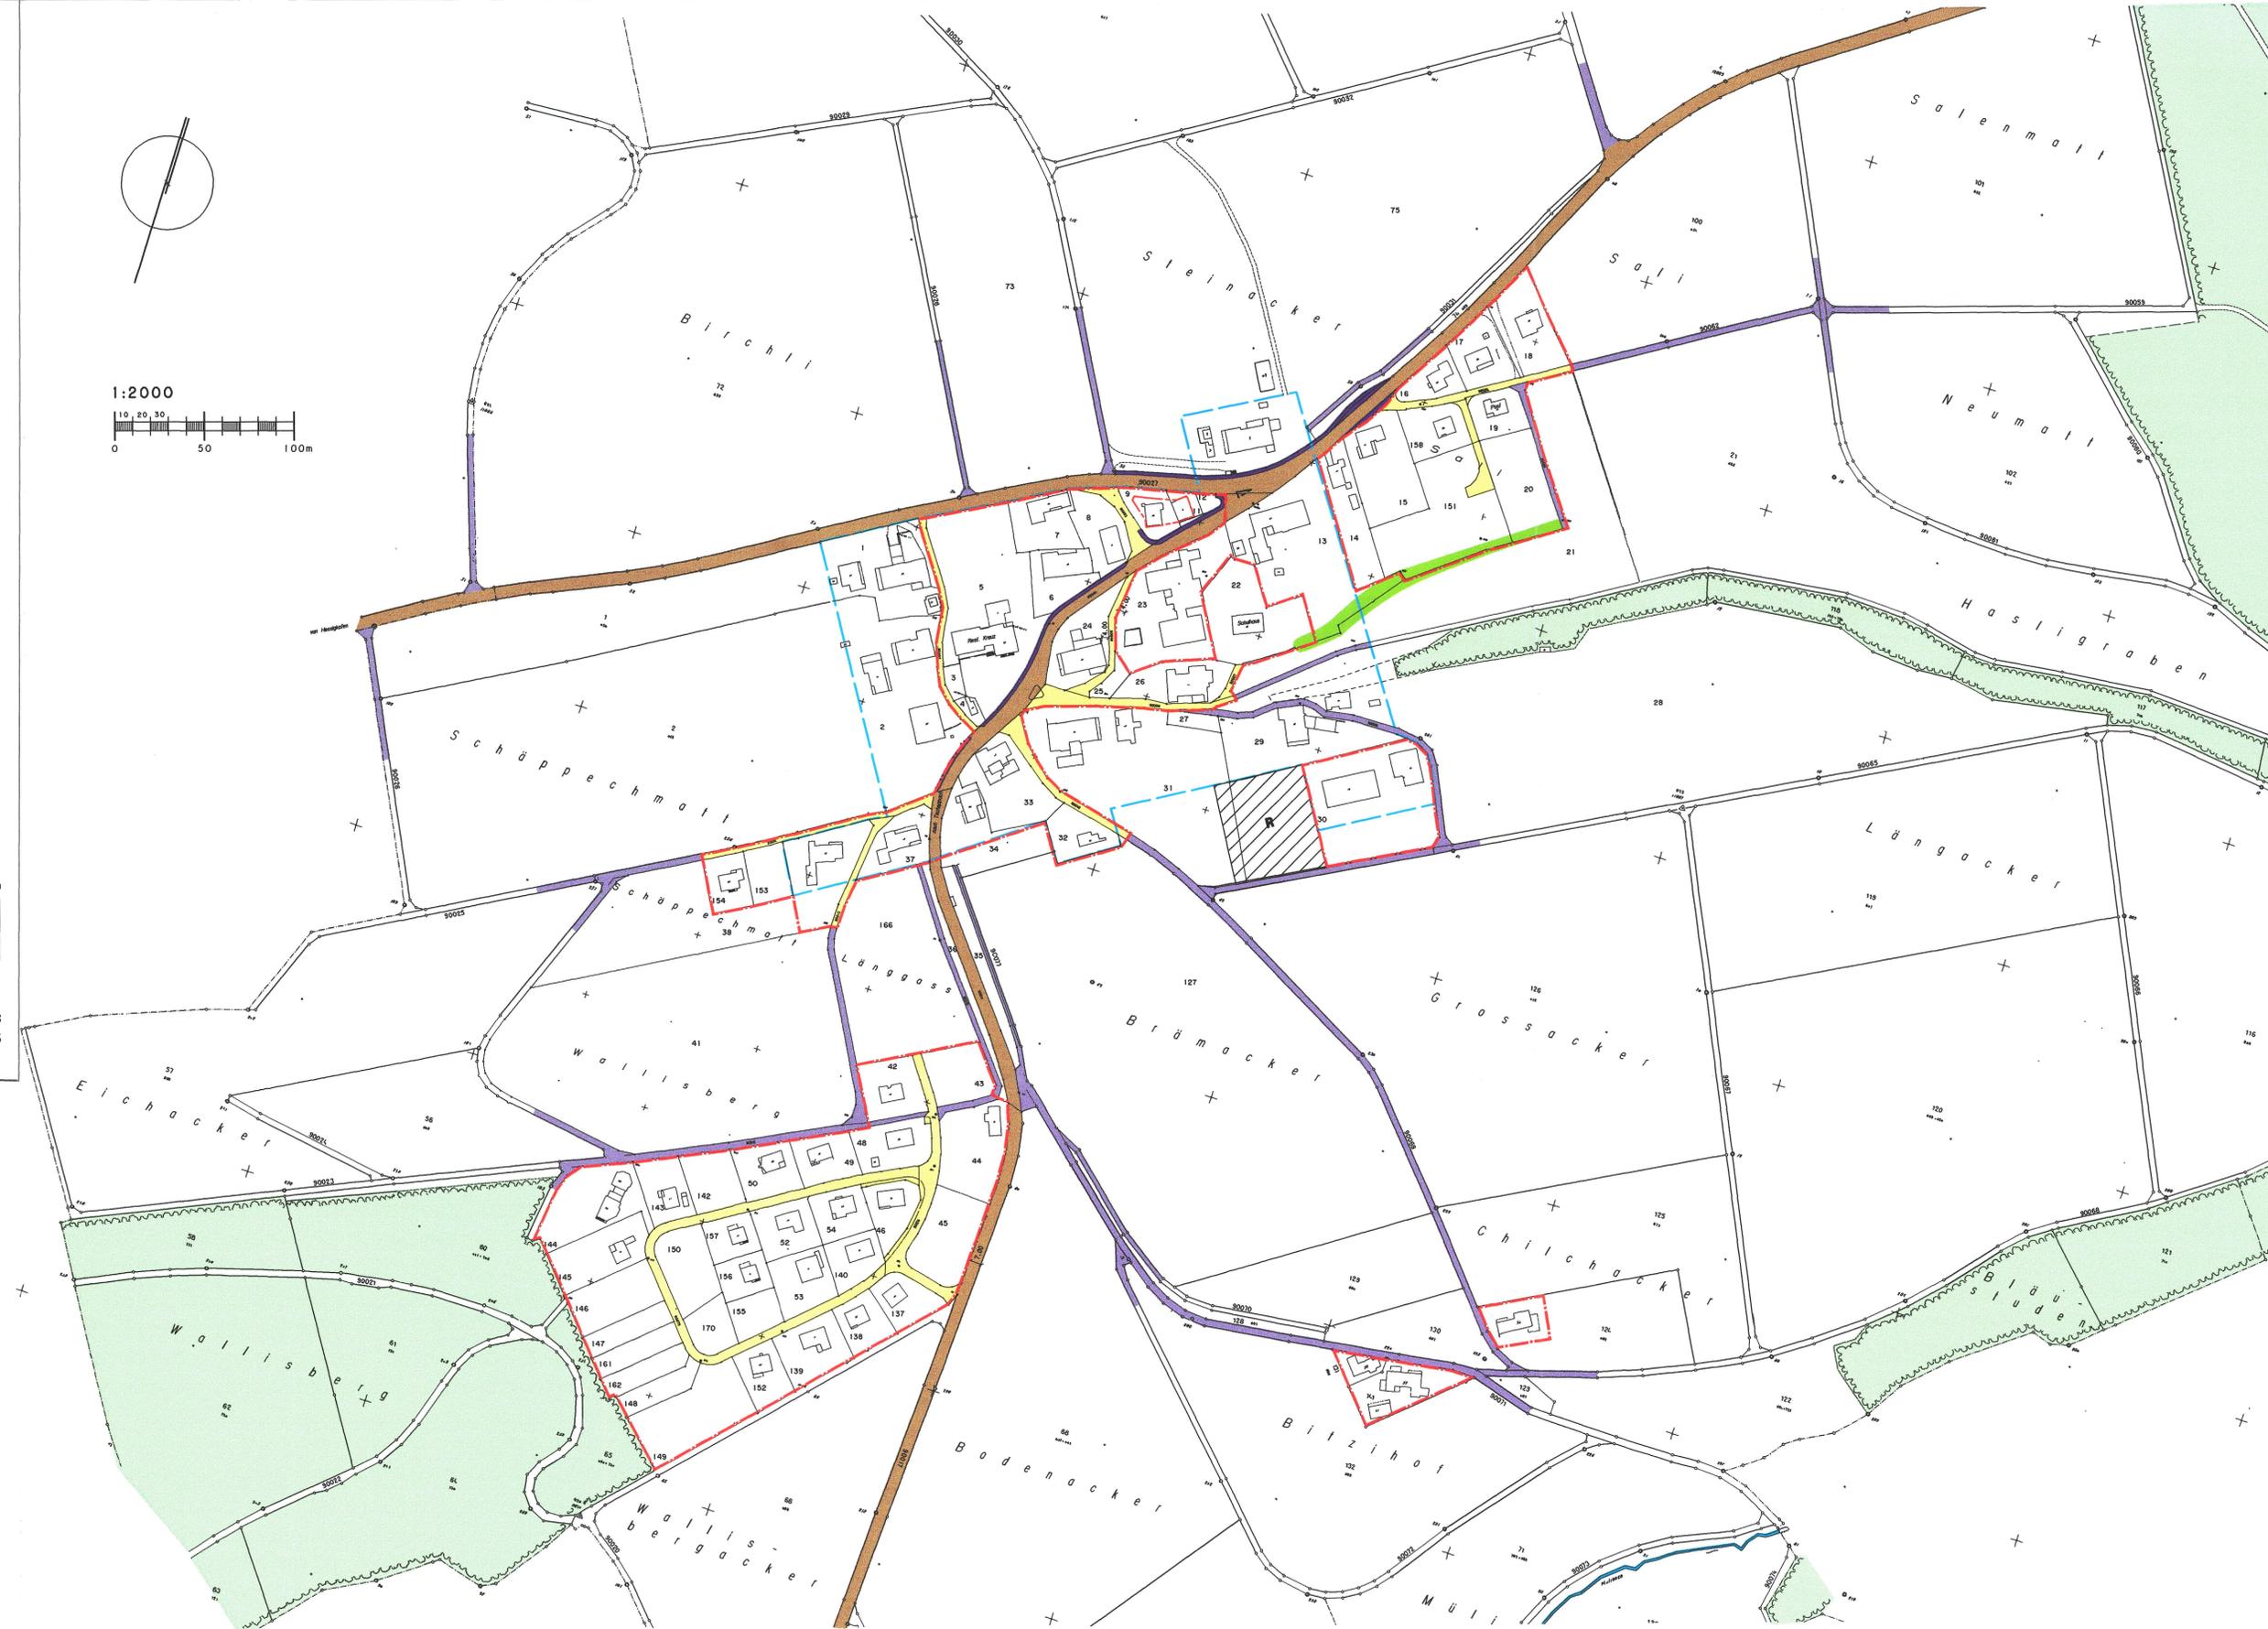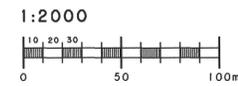

Datum	27.04.1998	Proj.	Huber	Rev.	14.06.2000	Rev.	23.09.1999	Plan - Nr.
Format	45/85	Gez.	Dud	Rev.	22.10.1998	Rev.	29.09.1999	Tb.Nr. 123.1.405
Massstab	1:2000	Gepr.	Huber	Rev.	15.07.1999	Rev.	17.02.2000	

Emch+Berger Ingenieure und Planer  
 Emch + Berger AG, Solothurn  
 Schöngrünstrasse 35 CH - 4500 Solothurn  
 Tel 032/624 48 48 Fax 032/624 48 96

### LEGENDE

Genehmigungsinhalt (vom Gemeinderat zu genehmigen)

- Hauptstrassen
- Erschliessungsstrassen
- Trottoire
- Flurwege

Orientierungsinhalt

- Bauzonengrenze
- Wald