

# GEMEINDE BUEREN

## Änderung Zonenplan

Einzonung eines Teils der Parzelle GB Nr. 2317 (Kohliberg) in die Kernzone K2.

Situation 1: 1000

Öffentliche Auflage vom 2. Juli 1992 bis 31. Juli 1992

Genehmigt durch den Gemeinderat am 10. August 1992

Der Amman:




Die Gemeindegemeinschaft  
*Schmidlin*

Vom Regierungsrat durch Beschluss Nr. 3001 genehmigt


Solothurn den 15. September 1992 Der Staatsschreiber:

*Dr. K. Fühmann*

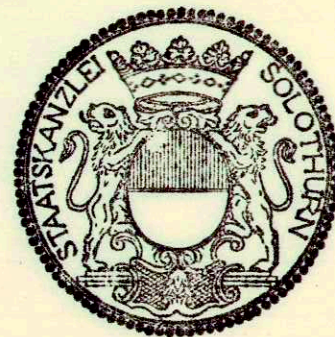

R. SCHMIDLIN + PARTNER AG, BAUINGENIEURE UND PLANER  
 4227 BÜSSERACH, Zweigbüro 4208 NUNNINGEN ☎ 061/896042

Obj.: 92099	Pl. Nr.: I	Datum: 16.6.1992	Gez.: CA/COS	Grösse: 30x63	Versorgt: IV/36	Geändert:
-------------	------------	------------------	--------------	---------------	-----------------	-----------

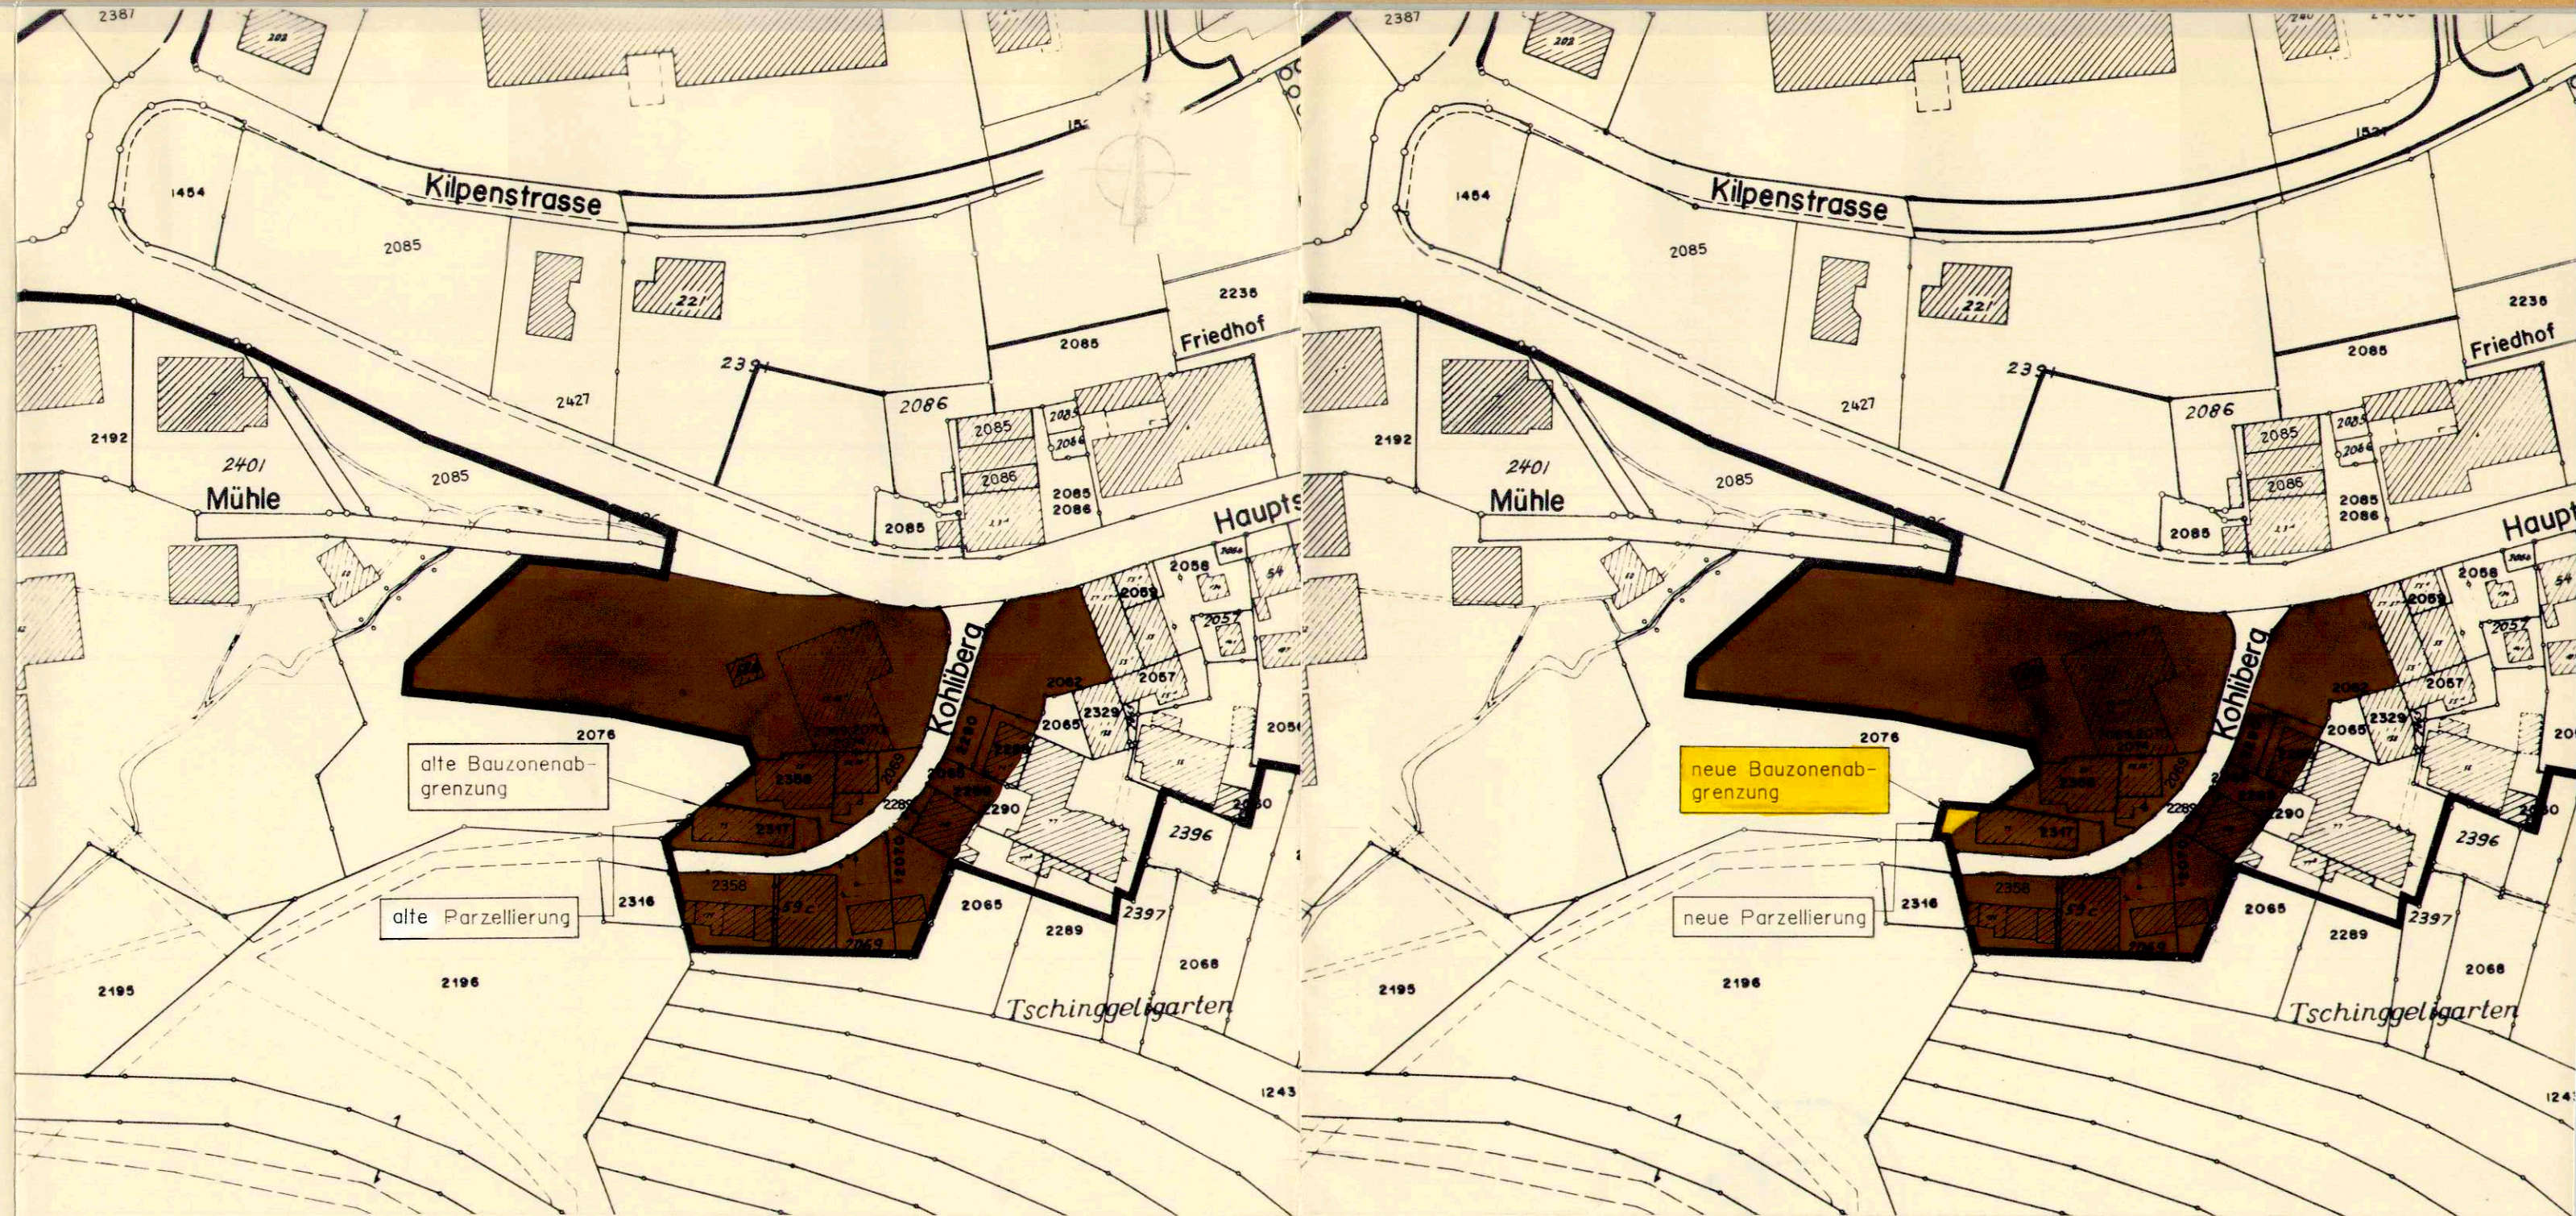


Ausschnitt aus dem vom Regierungsrat durch Beschluss Nr. 2806 am 13.9.1988 genehmigten Zonenplan.

### Legende :

— Bauzonenabgrenzung

## Änderung Zonenplan

### Legende :

 Einzonung in die Kernzone K2