

Kanton Solothurn Gemeinde Büren

Änderung Erschliessungsplan und Strassenkategorienplan

Kohliberg

Situation 1 : 1000

Öffentliche Auflage vom 5. Oktober 2007 bis 5. November 2007

Genehmigt vom Gemeinderat am 07.05.2007

Gemeindepräsidentin: *E. Altmatt*
 Gemeindeschreiberin: *A. Schweizer*
 Esther Altmatt Arita Schweizer


Genehmigt vom Regierungsrat durch Beschluss Nr. 2008/149 vom 19.02.2008

Staatsschreiber:
Dr. K. Fehrscher

Änderung 2.I, 25.9.07 DK


INGENIEUR- UND VERMESSUNGSBÜRO HÄNGGI
 Grellingerstr. 21, 4208 Nunningen Kreuzweg 15, 4143 Dornach
 Tel. 061 795'97'97 Tel. 061 701'12'82
 FAX 061 795'97'98 e-mail: info@geometer-haenggi.ch FAX 061 703'86'40

rechtsgültiger Erschliessungs- und Strassenkategorienplan
 RRB Nr. 2366 vom 23. Nov. 2004

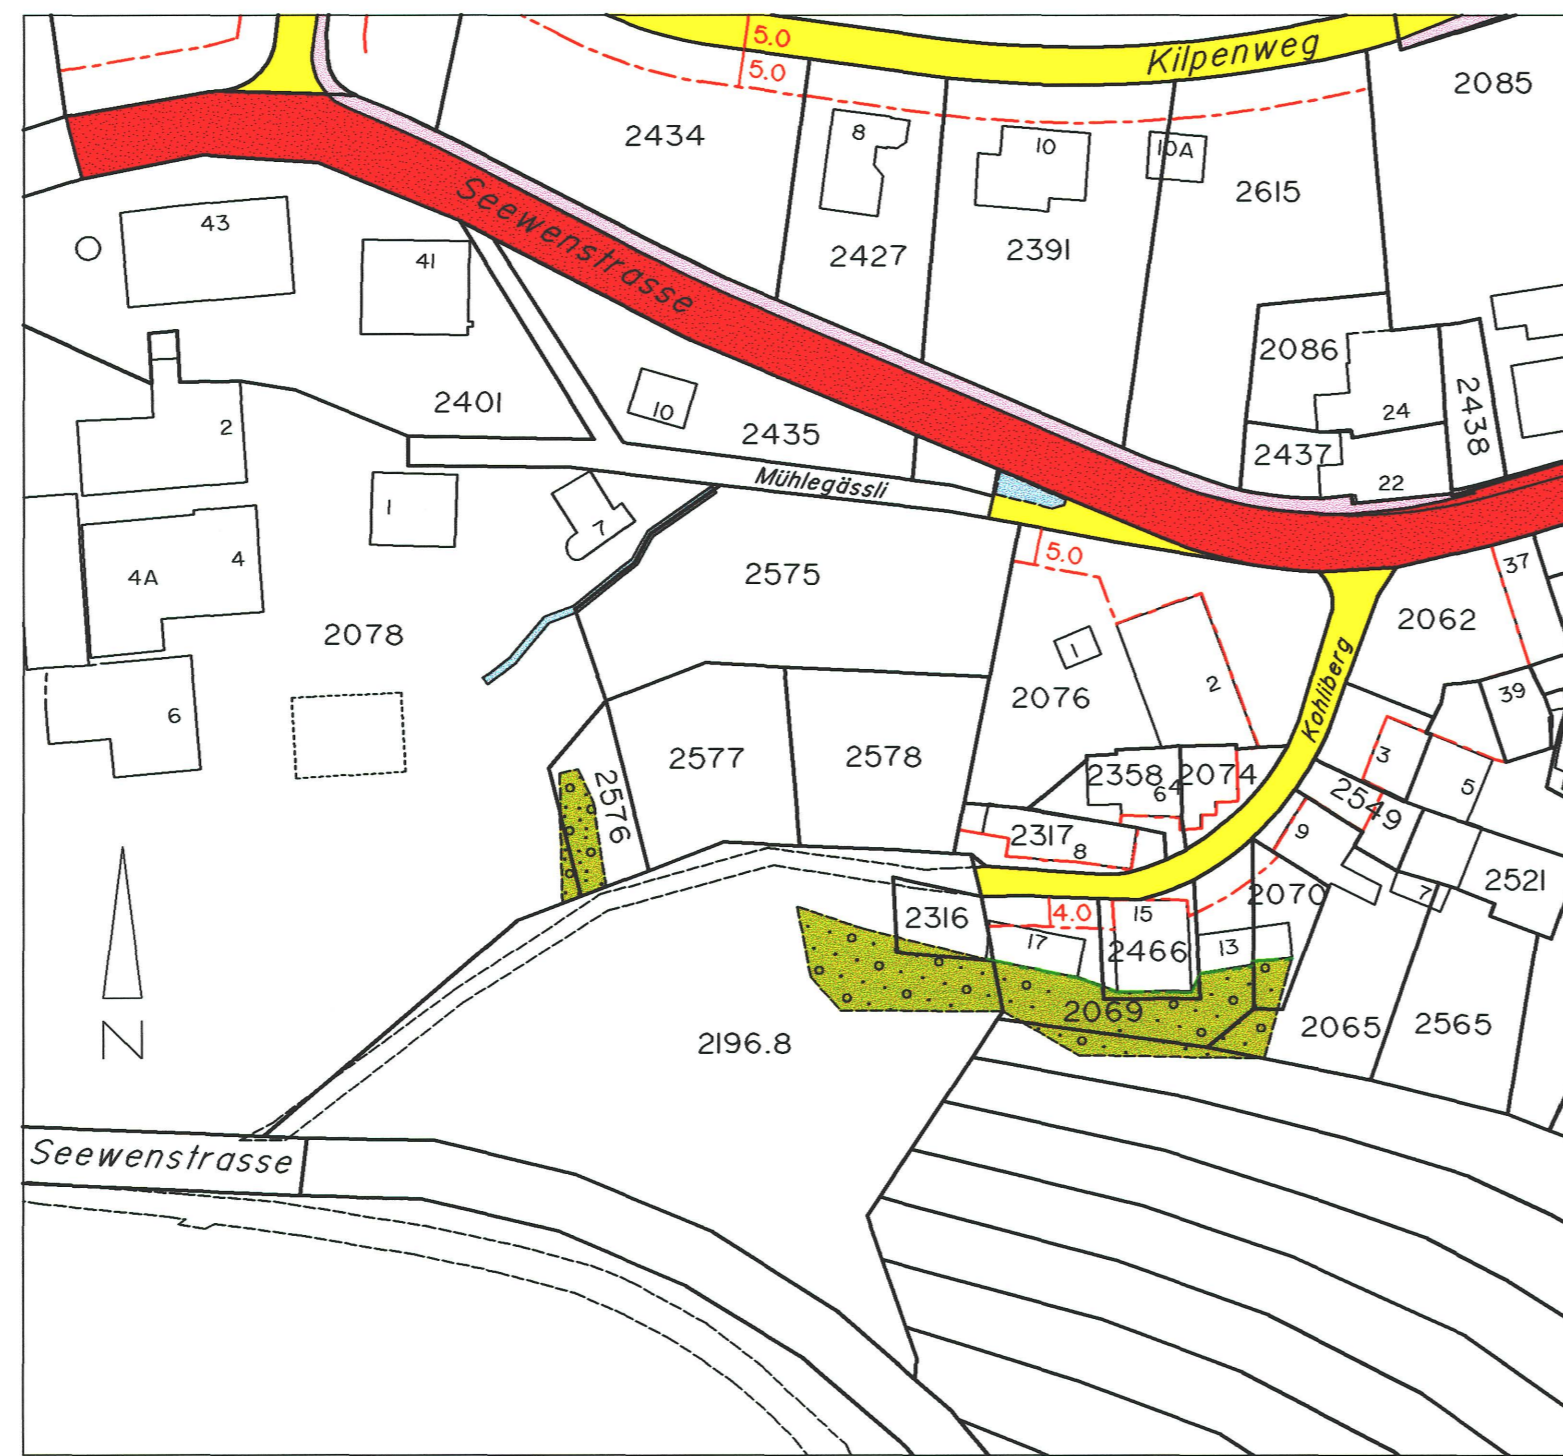

- Legende:**
- Erschliessungsstrasse
 - Kantonsstrasse
 - Hecke
 - Fussweg
 - Baulinie
 - Wald- oder Heckenbaulinie

Änderung Erschliessungs- und Strassenkategorienplan
 Kohliberg

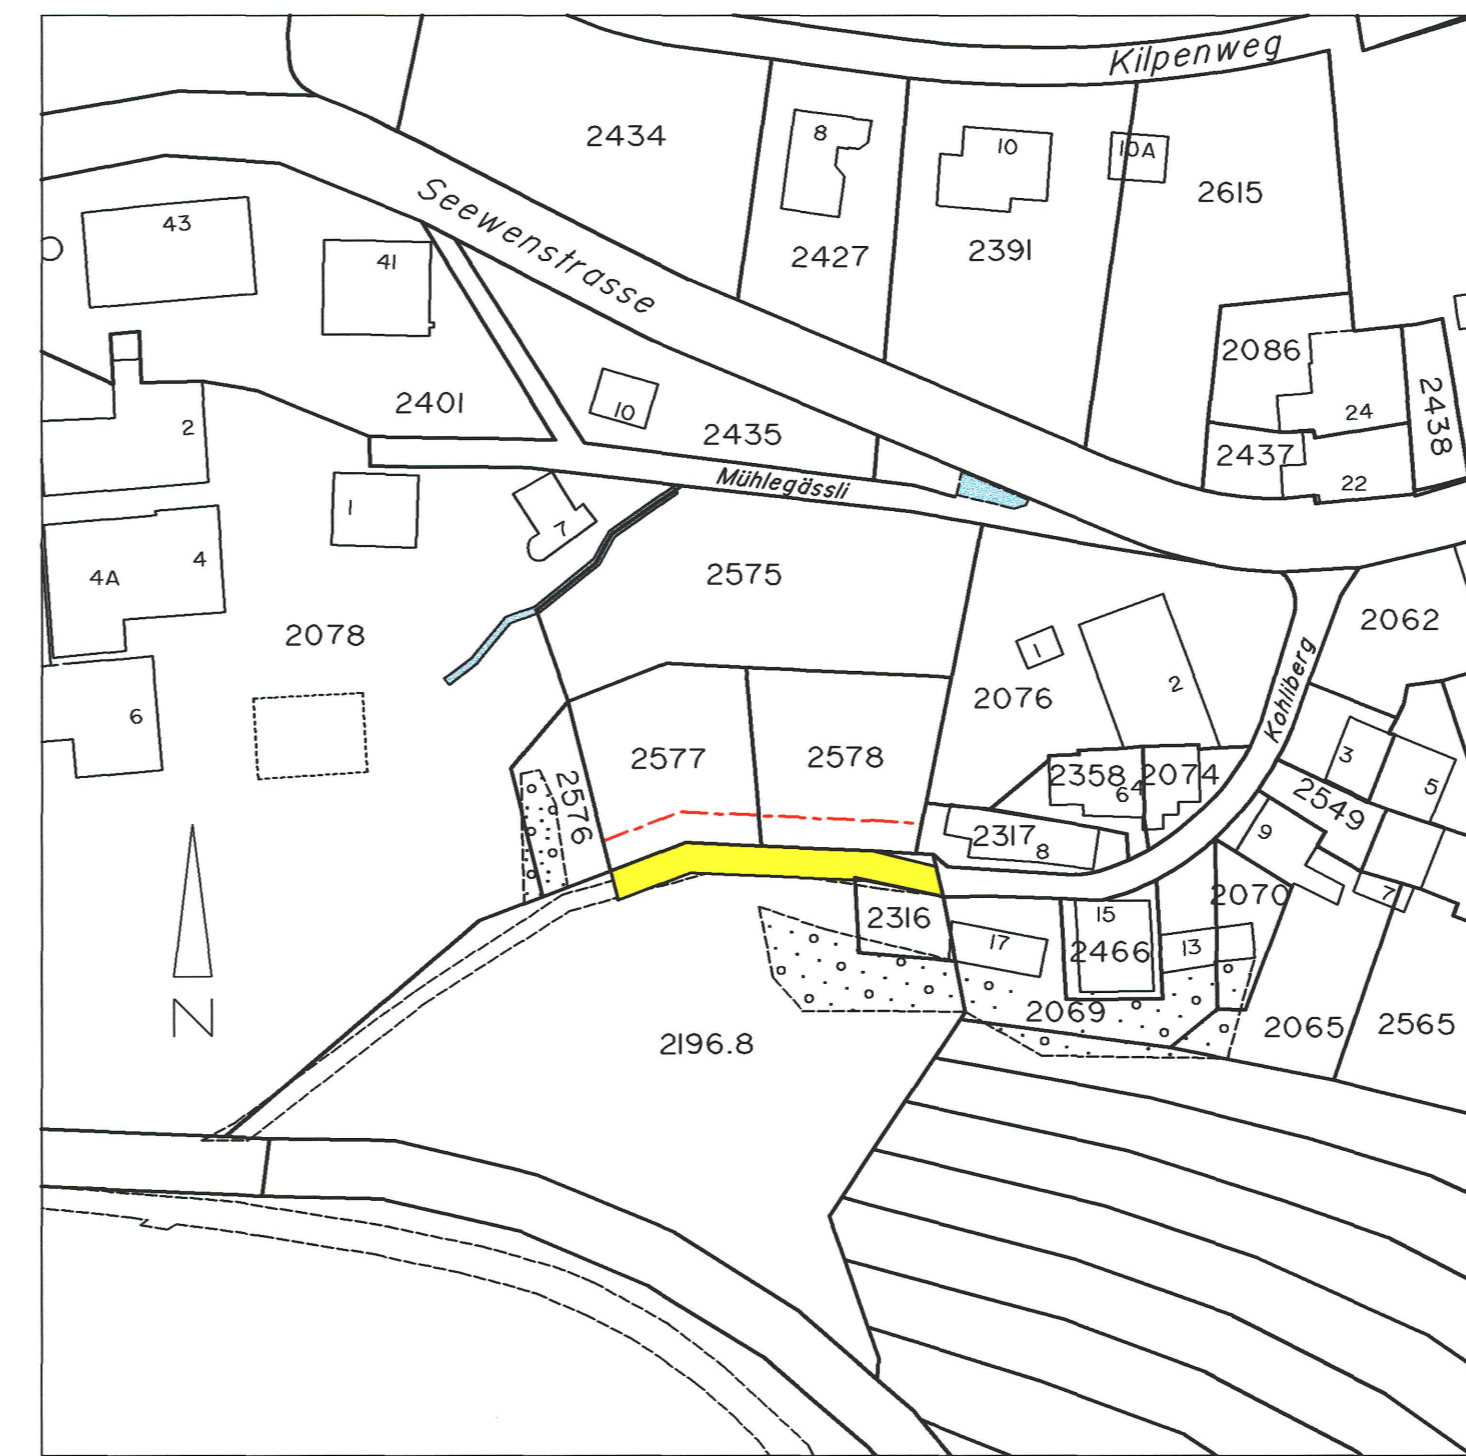

- Legende:**
- Erschliessungsstrasse
 - Baulinie

geänderter Erschliessungs- und Strassenlinienplan
 RRB Nr. 2366 / vom 23.II.04 /



- Legende:**
- Erschliessungsstrasse
 - Kantonsstrasse
 - Hecke
 - Fussweg
 - Baulinie
 - Wald- oder Heckenbaulinie