


Legende Situation

Genehmigungsinhalt		Orientierungsinhalt	
	Böschung Aufschüttung		Anpassung Fläche
	Erneuerung Fahrbahn: - Trag-/Deckschicht = AC TDS 22 S Melio, 10 cm (B 50/70) - best. Fundation/Mergelschicht mit Zement/Kalk Dorosol mit Stabilisierungsmethode aufbereiten TB N 30 cm		Abbruch
			best. Wasserleitung

Index	Die Änderungen betreffen:
A	Gemäss Anpassungen Amt für Raumplanung vom 5. Juni 2025
B	
C	
D	

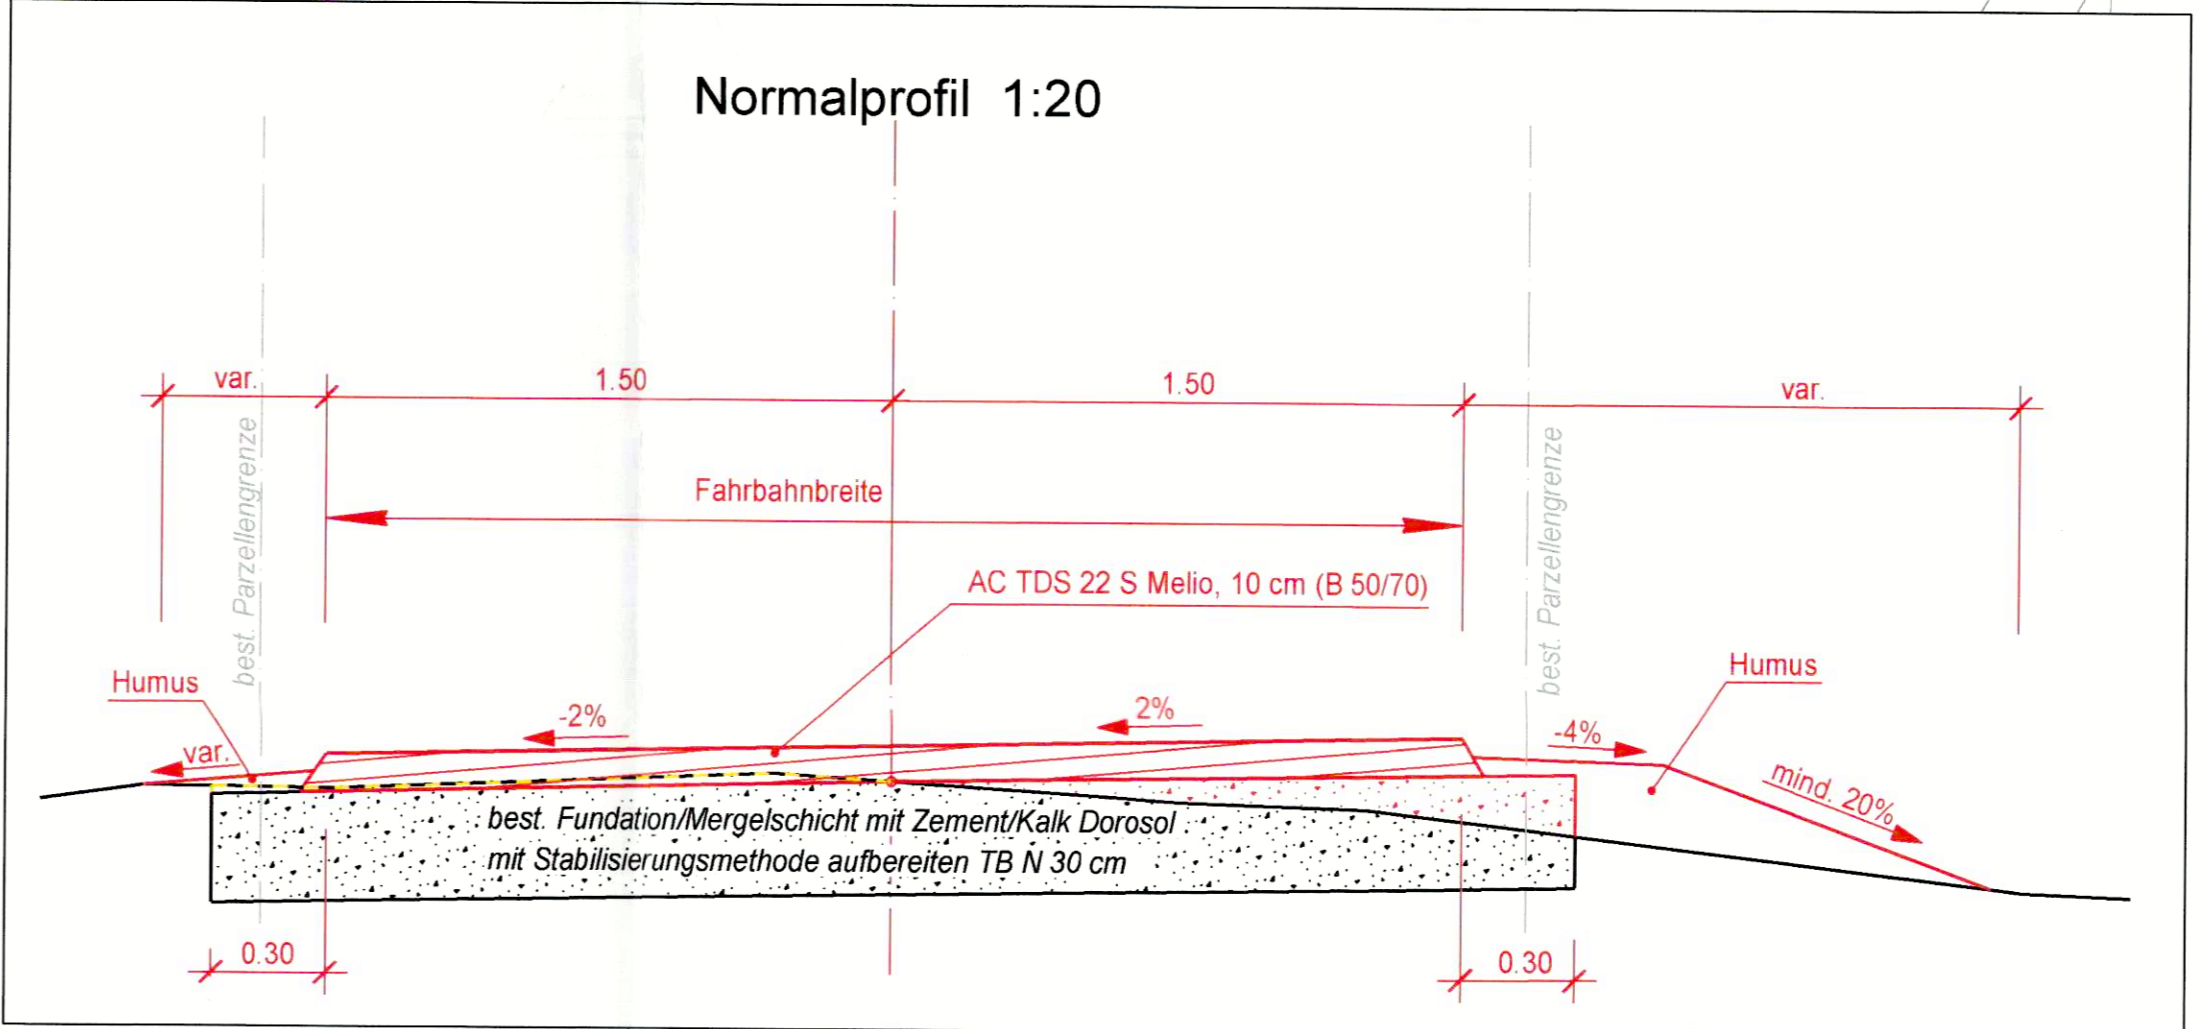

Kanton Solothurn
Gemeinde Büren
Situation + NP
 Bewirtschaftungsweg zum Güggelhof
 Abschnitt Güggelhofweg von Parzelle Nr. 1479 bis Nr. 1442
 Erschliessungsplanung
 Massstab: 1:200 / 1:20
 Verfahrensstand / Planungsstatus

Öffentliche Auflage vom 21.08.2025 bis 19.09.2025
 Beschlossen vom Gemeinderat am 12.08.2025
 Der/Die Gemeindepräsident/-in: S. Er
 Der/Die Gemeindegemeinschaft/-in: [Signature]

Genehmigt vom Regierungsrat mit RRB Nr. 2024/518 am 24. Februar 2026
 Der Staatsschreiber: [Signature]
 Publikation im Amtsblatt am 27. März 2026

Dem Erschliessungsplan kommen gleichzeitig die Bedeutung der Baubewilligung gemäss §39 Abs. 4 PBG zu.

CAD-SYSTEM: Cadwork Version: 31.0	VERTEPETER BAUHERRSCHAFT:
PLANFORMAT: 126 x 29.7	MASSSTAB: 1:200 / 1:20
PLANNUMMER PROJEKTVERFASSER: 4200095016.001 A	PLANNUMMER BAUHERRSCHAFT:
PROJEKTVERFASSER: gruner AG Mühlegasse 10, CH-4104 Oberwil Telefon +41 81 406 13 13 E-mail oberwil@gruner.ch www.gruner.ch	INDEX: A, B, C DATUM: 02.07.2025 GEZ: SABC KONTR: STU/VIMA