


KANTON SOLOTHURN  
GEMEINDE BÜREN

Erschliessungsplan

**STRASSENKATEGORIEN**

Situation 1:2000

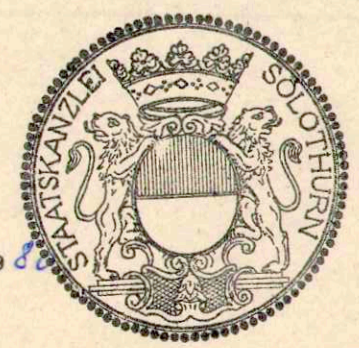


Öffentliche Plananlage vom 13.8.1980 bis 16.9.1980  
Genehmigt durch den Gemeinderat am 24. September 1980  
Der Ammann: *W. Oelmann* Der Gemeindevorsteher: *P. Treubin*

Genehmigt vom Regierungsrat durch Beschluss-Nr. 31.10.1980  
Der Staatschreiber: *Dr. Max Gygis*

Rudolf Schmidlin, dipl. Bauingenieur ETH SIA, 4242 Laufen, Tel. 061 89 60 42

Obj.	Pl.-Nr.	Datum	Gez.	Gepr.	Grossz.	Geändert	Nachgeführt
	I	Juli 1980		A.Sch.	60/84		

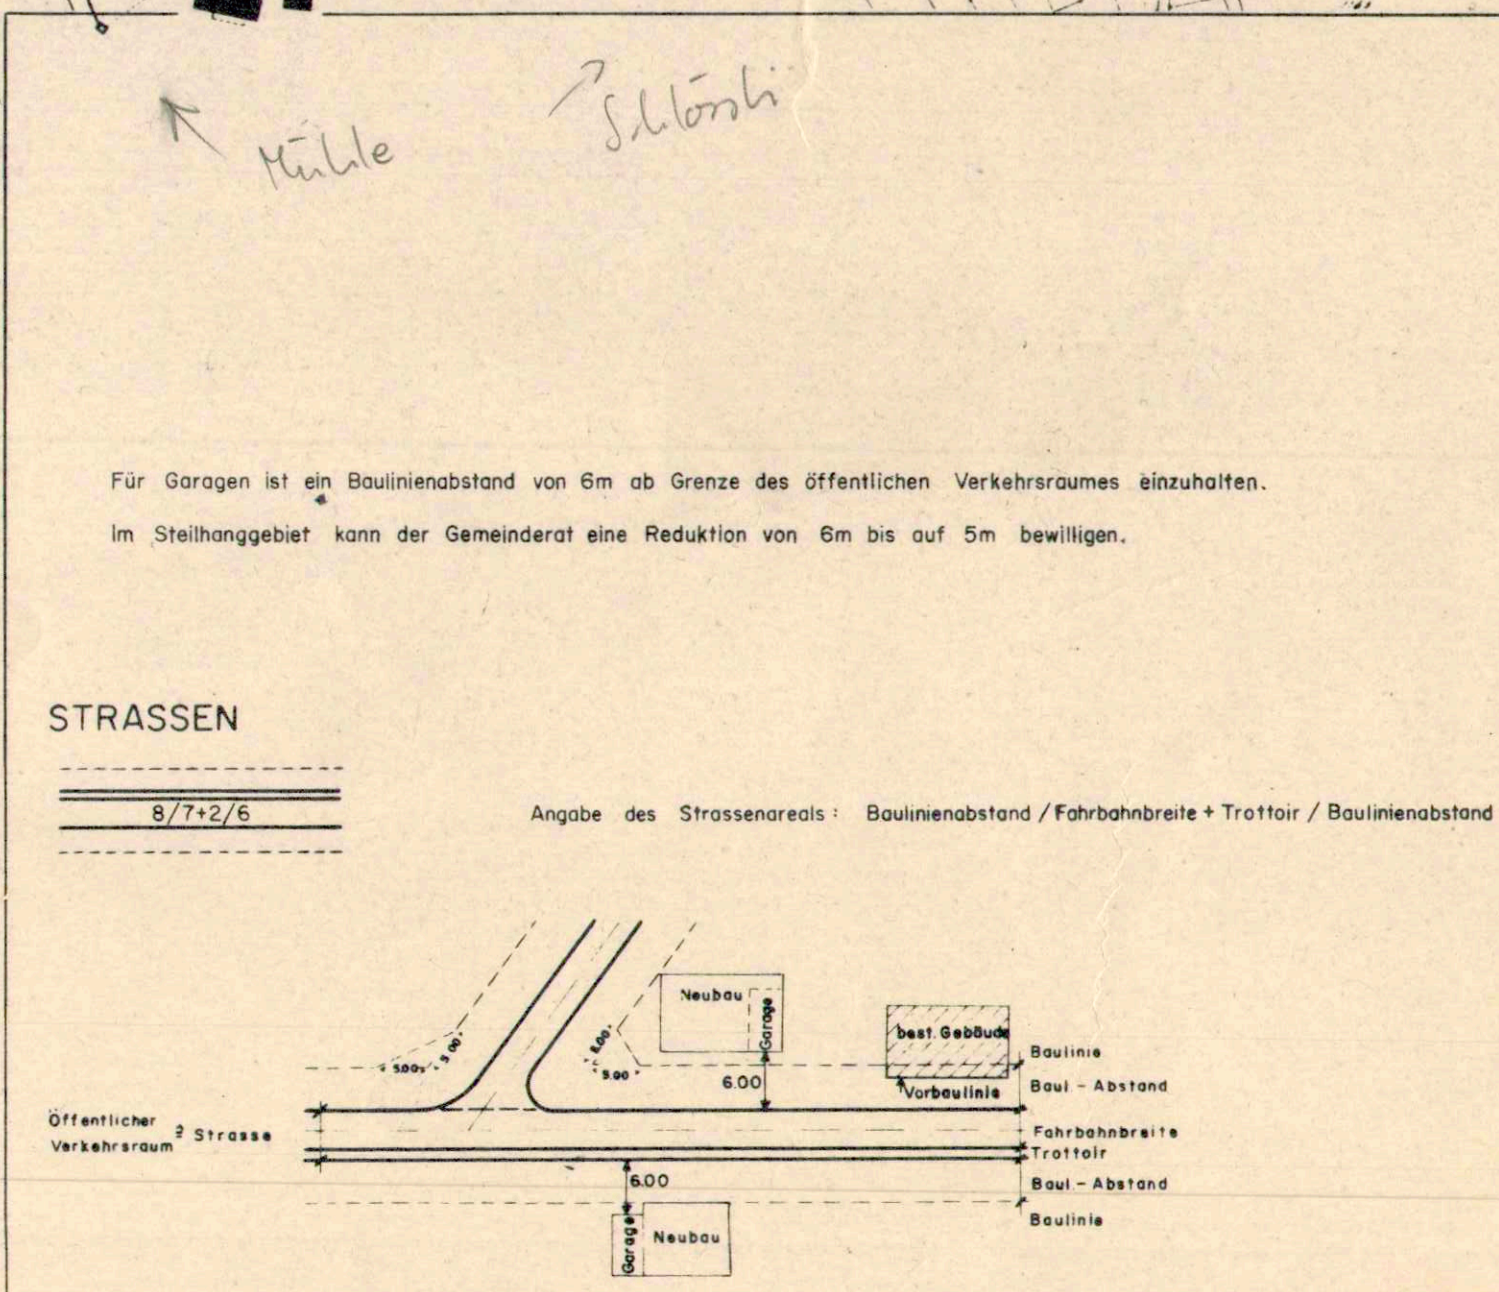

LEGENDE:

**Strassenkategorien:**

(§ 39 Kant. Reglement über Erschliessungsbeiträge v. 3.7.78)

- Hauptstrassen
- Sammelstrassen
- Erschliessungsstrassen und Fusswege

} Groberschliessung

} Feinerschliessung

