Bau- und Justizdepartement
Amt für Verkehr und Tiefbau

KANTON solothurn

Genehmigungsinhalt

Gemeinde	Bösserach
Strasse	Wahlenstrasse (ausserorts)
Abschnitt / Objekt	Industriestrasse bis Gemeindegrenze Wahlen
Projekt	Strassensanierung mit teilweiser Verbreiterung
Projektphase	Bewilligungsverfahren / Auflageprojekt
Inhalt	**Situation 1 : 200 Teil Süd 1** **Strassenprojekt mit Werkleitungen**

Die öffentliche Auflage erfolgte
von 25. April 2024 bis 27. Mai 2024

vom Regierungsrat durch heutigen
Beschluss Nr. 2024/1679 genehmigt.

Solothurn, 26. November 2024
Staatsschreiber:

Dok. Nr.		3DM1111	
Format		A0 / 1189	
	Kürzel	Datum	
Erstellt	ohn	28.10.2022	
Geprüft	nvo	28.10.2022	
Freigabe	nvo	28.10.2022	
Revidiert Index –	–	–	
Geprüft	–	–	
Freigabe	–	–	

Achs-Nr.	B100
Bezugspunkt (BP)	0 = 020m bis 10 = 000m
Achs-Nr.	-
Bezugspunkt (BP)	-
Objekt - Nr. KG	-
Projekt Nr.	3TK.01011.P

Amt für Verkehr und Tiefbau
Rötiturl. Werkhofstrasse 65, 4500 Solothurn
Telefon 032 627 36 33 / Telefax 032 627 76 94
E-Mail arv@bd.so.ch / www.arv.so.ch

BSB + Partner
Ingenieure und Planer
www.bsb-partner.ch

Olten	Tel. 062 388 38 38	Fax 062 388 38 00
Bern	Tel. 032 671 22 22	Fax 032 671 22 00
Zürich	Tel. 044 515 28 28	Fax 044 515 28 00
Liebefeld / Bern	Tel. 031 978 00 78	Fax 031 978 00 79

Legende

Genehmigungsinhalt

- Fahrbahn Kantonsstrasse (Deckbelagsersatz / Hocheinbau)
- Fahrbahn Kantonsstrasse (Fahrbahnverbreiterungen)
- Fahrbahn Kantonsstrasse (Rand- / Fundationsverstärkungen)
- Fahrbahn Flurwege (Anpassungen)
- Bankette
- Böschung
- Rand / Abgrenzung Projekt (Strassenrand generell ohne Abschlusssteine)
- Geltungsbereich

Fahrbahn Kantonsstrasse
Deckschicht: SN6 11, Hmb (AS8G) - 6SE

Dem Plan kommt gleichzeitig die Bedeutung der Baubewilligung gemäss § 39 Abs. 4 PBG zu.

Signalisation und Markierung sind nicht Gegenstand der Planauflage und werden nur zur besseren Übersichtlichkeit dargestellt.

Orientierungsinhalt (neu)

Fahrbahn Kantonsstrasse
Deckschicht: 35 mm Mischgutbelag siehe Genehmigungsinhalt
Bindeschicht: 60 mm AC T 22 N, B 50/70 50 C
Tragschicht: 65 mm AC T 22 N, B 50/70
Fundation: 50 mm recyklierte Gesteinskörnungen (RC-Asphaltgranulatgemisch oder RC-Kiesgemisch A) 0/16
Fundation: 500 mm natürliche Gesteinskörnungen ungebundenes Gemisch 0/45

Orientierungsinhalt (bestehend)

- Fahrbahn
- Randverstärkungen
- Gefälle Strasse
- Strassenentwässerung

Legende

Orientierungsinhalt

Die genaue Lage der Leitungen ist aus den Plänen der Werkeigentümer zu entnehmen

- Achselemente
- Elemente fürKurvenverbreiterung
- Rückbau /Abbruch (Entwässerungen)

Wasser
best.
- Schieber
- Anbohrschelle
- Reduktion
- Hydrant mit Nr. T-Stück
- Rohrangaben (Material, Durchmesser)
- Übergangsstück

Gas
best.
- Schieber
- Anbohrschelle
- Reduktion
- T-Stück
- Rohrangaben (Material, Durchmesser)
- Übergangsstück

Telefon (Swisscom)
best.
- Freileitungsmast
- Kontrollschacht
- Flächenabdeckung (z.B. Gelb)
- Kabelverteilkabine KVK

TV
best.
- Kontrollschacht
- Flächenabdeckung (z.B. Gelb)

Strom (Elektro / Beleuchtung)
best. Projekt
- Kandelaber
- Freileitungsmast
- Kontrollschacht
- Flächenabdeckung (z.B. Gelb)
- KVK

Kanalisation
best. best.
- SWS
- WAR

Projekt
- Strassenablauf / Strassensammler
- Kontrollschacht
- Sonderbauwerk
- Hauskontrollschacht
- Rohrangaben (Durchmesser, Länge, Gefälle)

WAR

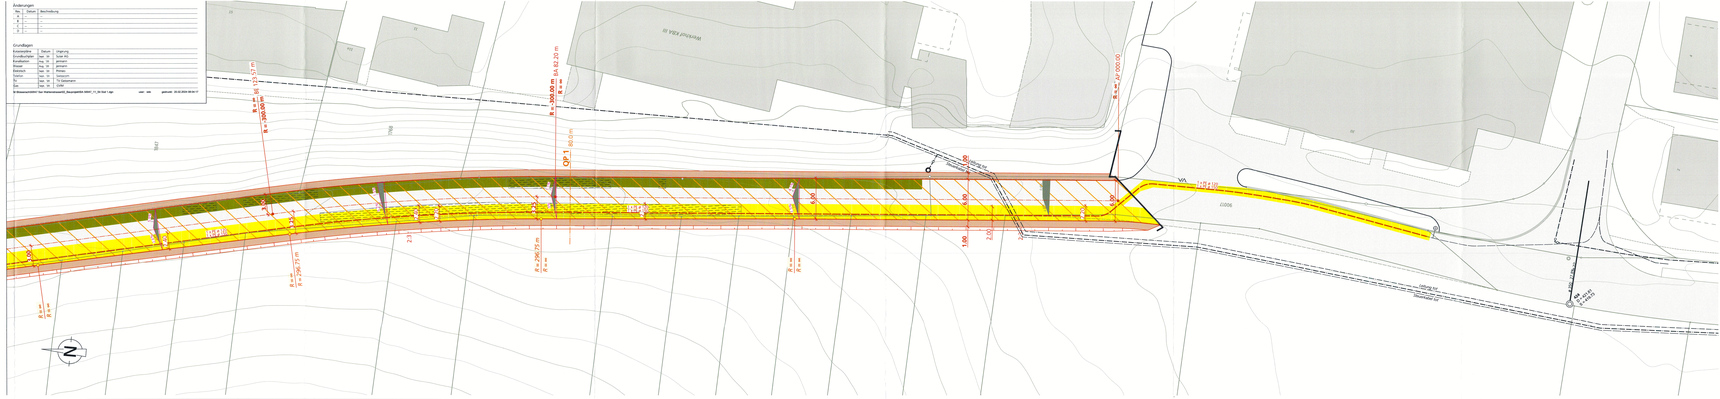
Änderungen
Nr. | Datum | Beschreibung
Grundlagen
Kooordinaten | LV95 | Höhen | Ursprung
Koordinatenursprung | 2'xxx'xxx | 1'xxx'xxx | gemäss
Koordinatenursprung | max. 10 | max. 10 | gemäss
Hoehe | max. 10 | max. 10 | gemäss
Distanz | max. 10 | max. 10 | Meter
Fläche | max. 10 | max. 10 | Quadratmeter
TU | max. 10 | max. 10 | TU Geometer
Ort | max. 10 | max. 10 | CCRS
G:\Bösserach\2021\P_Nr. Wahlenstrasse\3_Bauprojekt\3_DWG\1_TU_SU Süd 1.dgn
user: mb
gedruckt: 25.02.2024 08:56:17
R = 300.00 m
R = 82.20 m
R = 300.00 m
QP T 1.50 m
R = 290.75 m
R = 290.75 m
R = 290.75