Bau- und Justizdepartement
Amt für Verkehr und Tiefbau

DES KANTONS **solothurn**

Genehmigungsinhalt

Gemeinde	Büsserach
Strasse	Wahlenstrasse (ausserorts)
Abschnitt / Objekt	Industriestrasse bis Gemeindegrenze Wahlen
Projekt	Strassensanierung mit teilweiser Verbreiterung
Projektphase	Bewilligungsverfahren / Auflageprojekt
Inhalt	**Situation 1 : 200 Teil Süd 2** **Strassenprojekt mit Werkleitungen**

Die öffentliche Auflage erfolgte
vom 25. April 2024 bis 27. Mai 2024

vom Regierungsrat durch heutigen
Beschluss Nr. 2024/1078 genehmigt.

Solothurn, 28. November 2024
Staatskanzlei

		Dok. Nr.	50047 / 12
		Format	30 / 189
		Kürzel	Datum
		Entwurf	phh 26.10.2022
Acha-Nr.	8100	Geprüft	rvo 26.10.2022
Rectoquerprofil (BP)	6 + 020m bis 16 + 000m	Freigabe	rvo 26.10.2022
Acha-Nr.	-		
Rectoquerprofil (BP)	-	Revidiert Index =	-- --
Objekt – Nr. KS		Geprüft	-- --
Projekt-Nr.	37K.01011.P	Freigabe	-- --

Amt für Verkehr und Tiefbau
Rötihof, Werkhofstrasse 65, 4509 Solothurn
Telefon 032 627 28 33 / Telefax 032 627 76 64
E-Mail aa@bd.so.ch / www.avt.so.ch

BSB + Partner
Ingenieure und Planer
www.bsb-partner.ch

Genossigen	Tel 062 388 38 38 Fax 062 388 38 50
Bibarist	Tel. 032 617 22 22 Fax 032 617 22 99
Lenzburg	Tel. 062 885 25 25 Fax 062 885 25 99
Liebefeld / Bern	Tel. 031 978 05 78 Fax 031 978 05 79

Legende

Genehmigungsinhalt

- Fahrbahn Kantonsstrasse (Deckbelagsersatz / Hocheinbau)
- Fahrbahn Kantonsstrasse (Fahrbahnverbreiterungen)
- Fahrbahn Kantonsstrasse (Rand- / Fundationsverstärkungen)
- Fahrbahn Flurwege (Anpassungen)
- Bankette
- Böschung
- Rand / Abgrenzung Projekt (Strassenrand generell ohne Abschlussteine)
- Geltungsbereich

Fahrbahn Kantonsstrasse
Deckschicht: SMA 11, PmB 45/80 - 65E

Dem Plan kommt gleichzeitig die Bedeutung der Baubewilligung gemäss § 39 Abs. 4 PBG zu.

Signalisation und Markierung sind nicht Gegenstand der Planauflage und werden nur zu besseren Übersichtlichkeit dargestellt.

Orientierungsinhalt (neu)

Fahrbahn Kantonsstrasse
Deckschicht: 35 mm Mattenablösung siehe Genehmigungsinhalt
Binderschicht: 55 mm AC B 16 S, PmB 45/80-50 C
Tragschicht: 65 mm AC T 22 N, B 50/70
Planie: 50 mm recyklierte Gesteinsködrnungen (RC-Asphaltgranulatgemisch oder RC-Kiesgemisch A) 0/16
Fundation: 500 mm natürliche Gesteinskörnungen ungebundenes Gemisch 0/45

Orientierungsinhalt (bestehend)

Fahrbahn
Randverstärkungen
Gefälle Strasse
Strassenentwässerung

Legende

Orientierungsinhalt

Die genaue Lage der Leitungen ist aus den Plänen der Werkeigentümer zu entnehmen.

- Schollemerie
- Elemente für Kurvenverbreiterung
- Rückbau /Abbruch (Entwässerungen)

Wasser
best.
- Schieber
- Anbohrschelle
- Reduktion
- Hydrant mit Nr. / Stück
- Rohrangaben (Material, Durchmesser)
- Übergangsstück

Gas
best.
- Schieber
- Anbohrschelle
- Reduktion
- T-Stück
- Rohrangaben (Material, Durchmesser)
- Übergangsstück

Telefon (Swisscom)
best.
- Freileitungsmast
- Kontrollschacht
- Flächenabdeckung (z.B. Gehl)
- Kabelverteilkabine KVK

TV
best.
- Kontrollschacht
- Flächenabdeckung (z.B. Gehl)

Strom (Elektro / Beleuchtung)
best. / Projekt
- Kandelaber
- Freileitungsmast
- Kontrollschacht
- Flächenabdeckung (z.B. Gehl)
- KVK

Kanalisation
best. / best. / Projekt
- Strassenablauf / Strassenrammler
- Kontrollschacht
- Sonderbauwerk
- Hauskontrollschacht
- Rohrangaben (Durchmesser, Länge, Gefälle)

WVU1 WVU2 WVU3 WVU4

Änderungen		
Nr.	Datum	Beschreibung
4	0	
3	0	
2	0	
1	0	

Grundlagen		
Koordinaten	Datum	Ursprung
Grundbuchplan	kein	Stand AV
Höhenkoten	kein	LHN95
Bäume	kein	gemessen
Böschung	kein	Terrain
Terrain	kein	Terrainaufnahme
Gas	kein	Fa. Gasversorgung
Kan	kein	Fa. EGW

Werkleitungsinhalt: Fa. Werkleitungsinhalt_Auszugsinhalt 20221_12_24 Stand 5.dgn user: wis perform: 28.02.2024 08:09:20

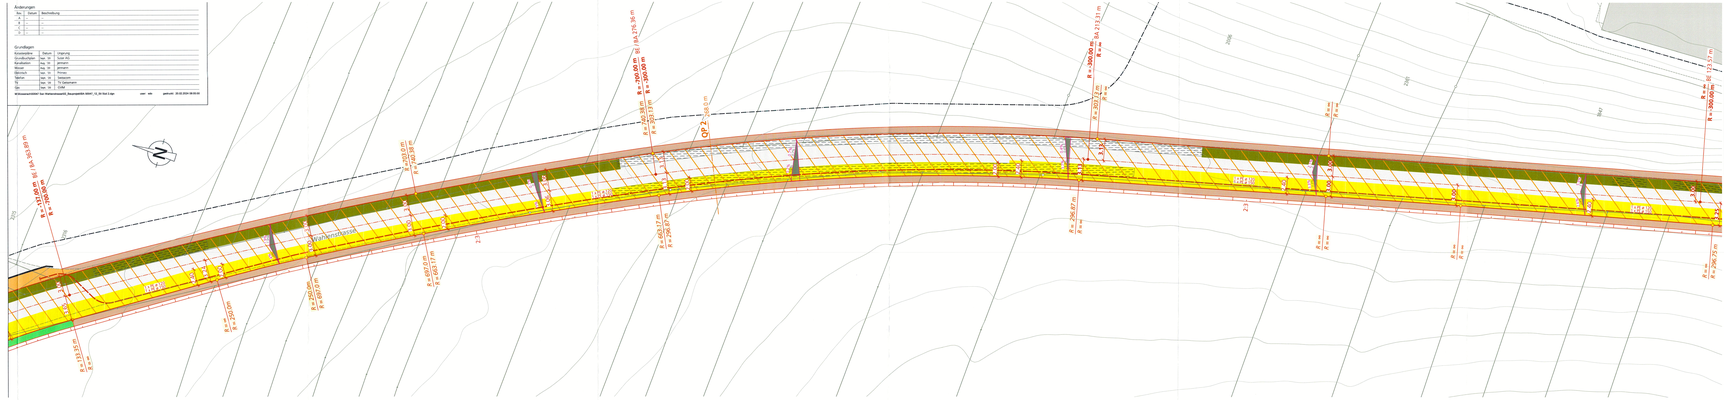
R = 390.00 m
R = 390.00 m
R = 390.00 m