Bau- und Justizdepartement
Amt für Verkehr und Tiefbau

DES KANTONS **solothurn**

Genehmigungsinhalt

Gemeinde	Büsserach
Strasse	Wahlenstrasse (ausserorts)
Abschnitt / Objekt	Industriestrasse bis Gemeindegrenze Wahlen
Projekt	Strassensanierung mit teilweiser Verbreiterung
Projektphase	Bewilligungsverfahren / Auflageprojekt
Inhalt	**Situation 1 : 200 Teil West 2** **Strassenprojekt mit Werkleitungen**

Die öffentliche Auflage erfolgte
vom 25. April 2024 bis 27. Mai 2024

vom Regierungsrat durch heutigen Beschluss Nr. 2024/1878 genehmigt.

Solothurn, 26. November 2024
Staatskanzlei

Dok. Nr. 55647 / 15

		Format:	30 / 189	
			Körper	Datum
Achs-Nr.	8100	Erstellt	shh	26.10.2022
Bezugspunkt (BP)	6 + 020m bis 16 + 000m	Geprüft	neo	26.10.2022
Achs-Nr.		Freigabe	neo	26.10.2022
Bezugspunkt (BP)				
Achs-Nr.		Revidiert Index A	shh	14.06.23
Objekt - Nr. KD		Geprüft	neo	15.06.23
Projekt Nr.	37K.01011.P	Freigabe	neo	15.06.23

Amt für Verkehr und Tiefbau
Rötihof, Werkhofstrasse 65, 4500 Solothurn
Telefon 032 627 26 33 / Telefax 032 627 76 94
E-Mail avt@bd.so.ch / www.avt.so.ch

BSB + Partner
Ingenieure und Planer

Genf: Tel. 022 309 56 30 Fax 022 309 56 50
Bern: Tel. 032 677 22 22 Fax 032 677 22 50
Lyss: Tel. 032 387 70 70 Fax 032 387 70 75
Liebefeld / Bern: Tel. 031 978 55 78 Fax 031 978 55 79

Legende

Genehmigungsinhalt

- Fahrbahn Kantonsstrasse (Deckbelagersatz / Hocheinbau)
- Fahrbahn Kantonsstrasse (Einfahrtsverbreiterungen)
- Fahrbahn Kantonsstrasse (Rand- / Fundationsersatz/-ärkungen)
- Fahrbahn Furwege (Anpassungen)
- Bankette
- Böschung
- Rand / Abgrenzung Projekt (Strassenrand generell ohne Abschlusssteine)
- Geltungsbereich

Fahrbahn Kantonsstrasse
Deckschicht: SMA 11, PmB 45/80 - 65E

Dem Plan kommt gleichzeitig die Bedeutung der Baubewilligung gemäss § 39 Abs. 4 PBG zu.

Signalisation und Markierung sind nicht Gegenstand der Planauflage und werden nur zur besseren Übersichtlichkeit dargestellt.

Orientierungsinhalt (neu)

Fahrbahn Kantonsstrasse

Deckschicht:	35 mm Materialsorung siehe Genehmigungsinhalt
Bindeschicht:	55 mm AC B 16 S, PmB 45/80-50 C
Tragschicht:	65 mm AC T 22 N, B 50/70
Planie:	50 mm recyklierte Gesteinskörnungen (RC-Asphaltgranulatgemisch oder RC-Kiesgemisch A) 0/16
Fundation:	500 mm natürliche Gesteinskörnungen ungebundenes Gemisch 0/45

Orientierungsinhalt (bestehend)

- Fahrbahn
- Randverstärkungen
- Gefälle Strasse
- Strassenentwässerung

Legende

Orientierungsinhalt

- Schalldämpfer
- Elemente für Kunverwerfersteinung
- Rückbau /Abbruch (Entwässerungen)

Die genaue Lage der Leitungen ist aus den Plänen der Werkeigentümer zu entnehmen

Wasser

best.
- Schieber
- Anbohrschelle
- Reduktion
- Hydrant mit Nr. / Stück
- Rohrangaben (Material, Durchmesser)
- Übergangsstück

Gas

best.
- Schieber
- Anbohrschelle
- Reduktion
- T-Stück
- Rohrangaben (Material, Durchmesser)
- Übergangsstück

Telefon (Swisscom)

best.
- Freileitungsmast
- Kontrollschacht
- Flächenabdeckung (z.B. Gehl)
- Kabelverteilkasten KVK

TV

best.
- Kontrollschacht
- Flächenabdeckung (z.B. Gehl)

Strom (Elektro / Beleuchtung)

best. / Projekt
- Kandelaber
- Freileitungsmast
- Kontrollschacht
- Flächenabdeckung (z.B. Gehl)
- KVK

Kanalisation

best. / best.
- WAG
- WAK
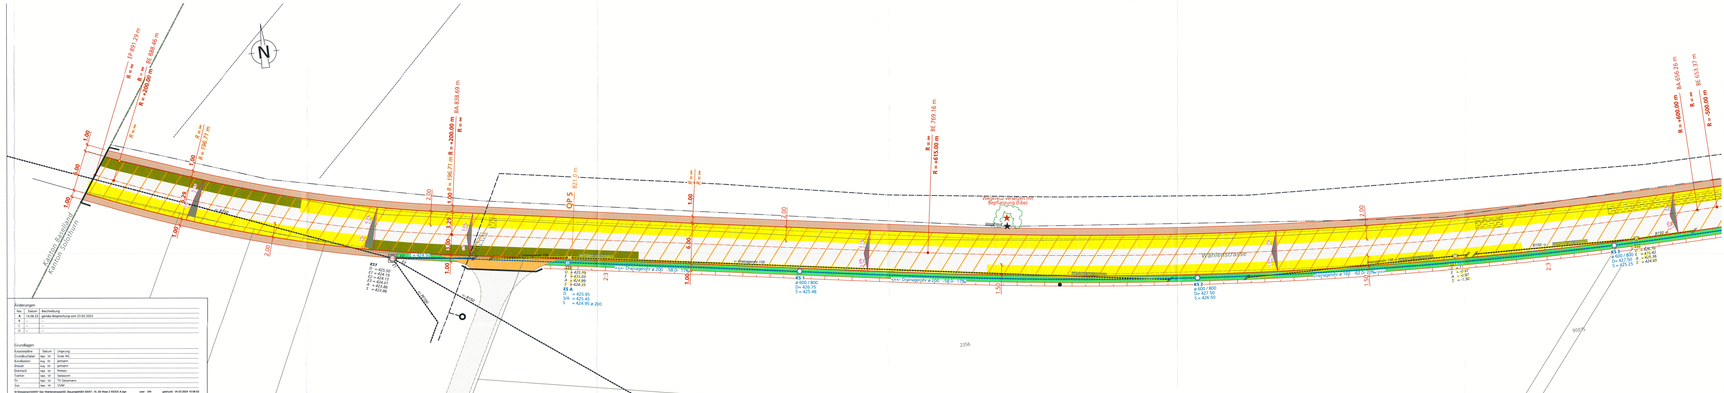
Projekt
- Strassenablauf / Strassensammler
- Kontrollschacht
- Sonderbauwerk
- Hauskontrollschacht
- Rohrangaben (Durchmesser, Länge, Gefälle)
- WAK