

Gemeinde: Büsserach
Strasse: Wahlenstrasse (ausserorts)
Abschnitt / Objekt: Industriestrasse bis Gemeindegrenze Wahlen
Projekt: Strassensanierung mit teilweiser Verbreiterung
Projektphase: Bewilligungsverfahren / Auflageprojekt
Inhalt: **Querprofile 1 : 50**



Die öffentliche Auflage erfolgte vom 25. April 2024 bis 27. Mai 2024 vom Regierungsrat durch heutigen Beschluss Nr. 2024/1878 genehmigt.
Solothurn, 26. November 2024
Staatsschreiber:



Dok. Nr.	50047 / 17	
Format	30 / 105	
	Kürzel	Datum
Erstellt	chh	26.10.2022
Geprüft	rvo	26.10.2022
Freigabe	rvo	26.10.2022
Revidiert Index A	chh	14.06.2023
Geprüft	rvo	15.06.2023
Freigabe	rvo	15.06.2023

Achs-Nr.	8100
Bezugspunkt (BP)	6 + 020m bis 16 + 000m
Projekt Nr.	3TK.01011.P

Amt für Verkehr und Tiefbau
Röthhof, Werkhofstrasse 65, 4509 Solothurn
Telefon 032 627 26 33 / Telefax 032 627 76 94
E-Mail avt@bd.so.ch / www.avt.so.ch

BSB + Partner **bsb+**
Ingenieure und Planer

www.bsb-partner.ch
Oensingen Tel. 062 388 38 38 Fax 062 388 38 00
Biberist Tel. 032 671 22 22 Fax 032 671 22 00
Grenchen Tel. 032 654 59 30 Fax 032 654 59 31
Liebefeld / Bern Tel. 031 978 00 78 Fax 031 978 00 79

Legende

Genehmigungsinhalt

- Projekt
- Parzellengrenze, neu
- Parzellengrenze, aufheben

Orientierungsinhalt (bestehend)

- Terrain
- Parzellengrenze

Orientierungsinhalt (Neu)


- Terrain

Dem Plan kommt gleichzeitig die Bedeutung der Baubewilligung gemäss § 39 Abs. 4 PBG zu.


Änderungen

Rev.	Datum	Beschreibung
A	14.06.23	gemäss Besprechung 23.02.2023
B	--	--
C	--	--
D	--	--


Querprofil 1

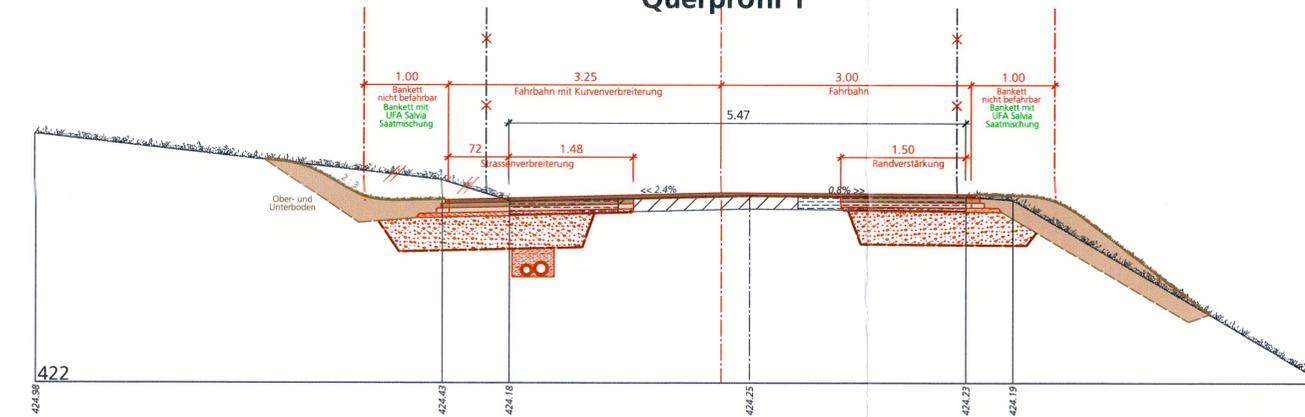


Querprofil 2

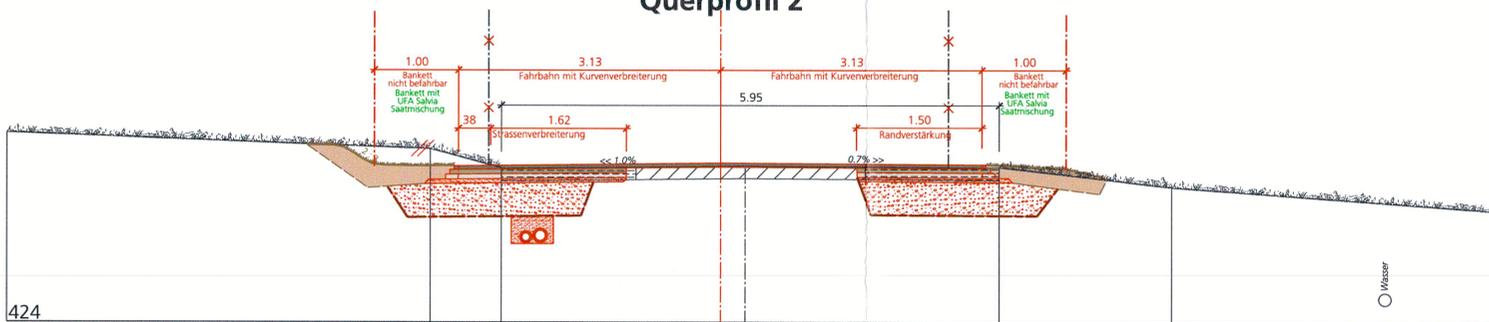

Querprofil 3

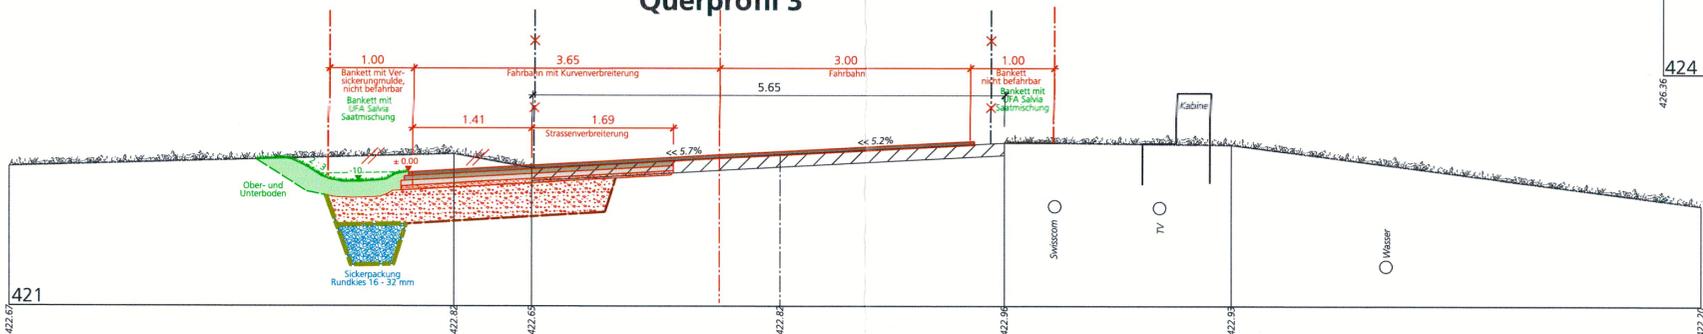

Querprofil 4

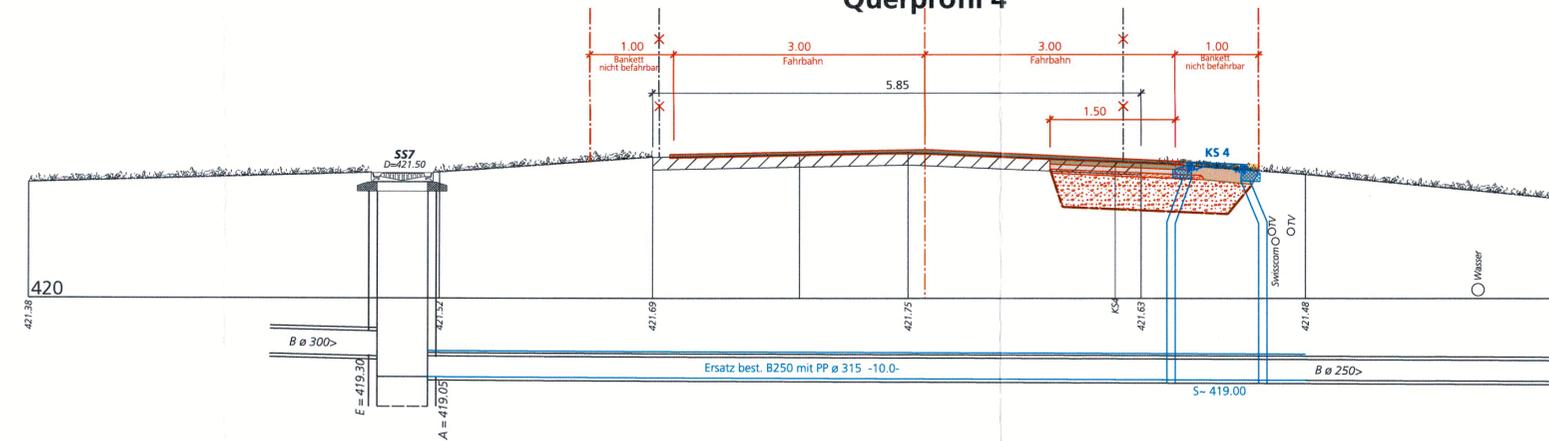

Querprofil 5

