

124/7-11

Kant. Planungsstelle

124/7 11

Eingangs-Kontrolle Nr.

Gemeinde **Büscherach**

Duplikat



Mutationsplan Nr.

:200

Plan Nr. 1

Unterzeichnete erklären sich mit  
diesem Plane einverstanden

- I. Grdb. No. 72 wird vereinigt zu Grdb. No. 73
2. Ab Grdb. No. 73 Parz. g = 29 m<sup>2</sup> zu Grdb. No. 1092  
Ab Grdb. No. 1092 Parz. h = 29 m<sup>2</sup> zu Grdb. No. 73

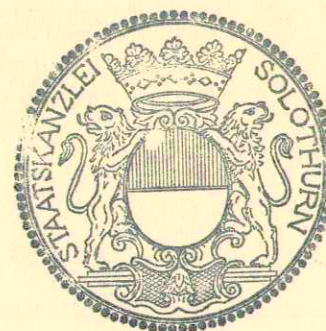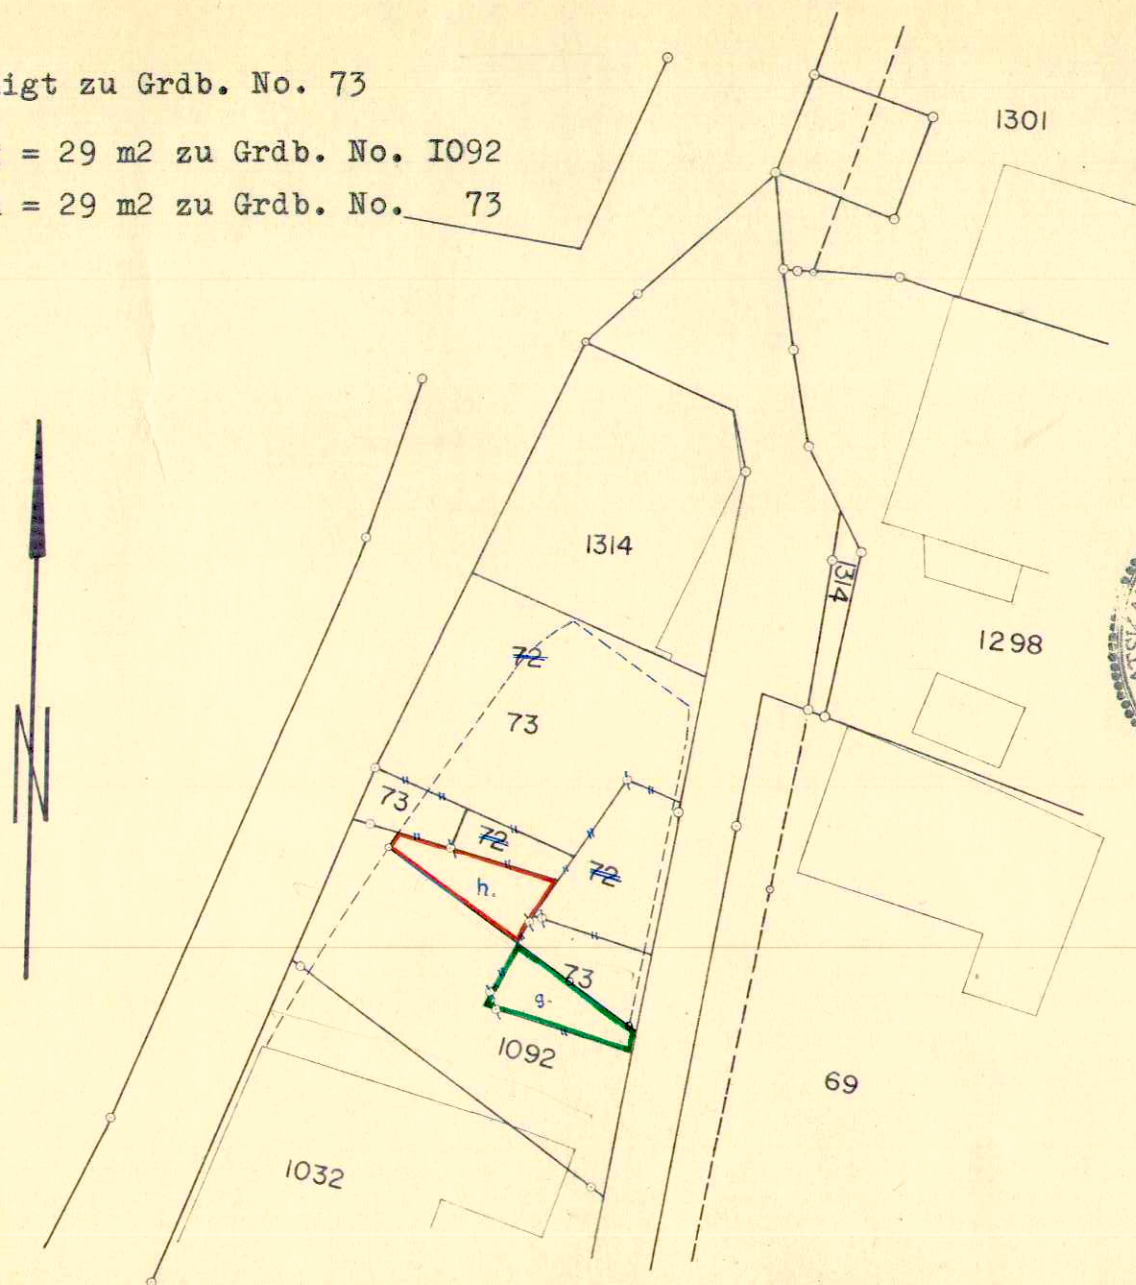

Vom Regierungsrat durch heutigen  
Beschluss Nr. 2266 genehmigt.

Solothurn, den 23.4. 1965

Der Staatsschreiber:

*H. Schmid*

← Z

Ordnungsnummer: 35

Feldaufnahme: 4/24

Maßstab 1: 500

Der Nachführungsgeometer

Vermarkt und aufgenommen: 23.9.64.

INGENIEUR- UND VERMESSUNGSBÜRO  
ARMIN HULLIGER  
DIPL. INGENIEUR ETH.  
GRUNDBUCHGEOMETER  
BREITENBACH SO


**Definitive Genehmigung**

Beschluss Nr. 3830 genehmigt.

Solothurn, den 9.7. 1963

Der Staatsschreiber:

*Schmid*

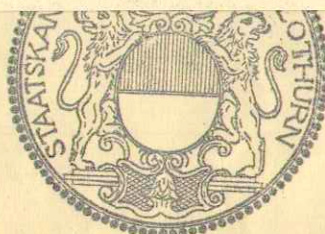

15.10.1962

**Grundsätzliche Genehmigung**

K. KRADOLFER  
dipl. Ing. Grdb. Geom.  
BREITENBACH