

Gemeinde Büsserach Kanton Solothurn

Baulandumlegung Gehren II

Alter und neuer Besitz 1:500

Mutationsplan No. Grdb. Plan 11 B

Öffentliche Planaufgabe vom 20.6. bis 20.7.73

Ausgeschrieben im Amtsblatt vom 21.6.1973

Ausgeschrieben im Anzeiger vom 20.6.1973


Genehmigt vom Gemeinderat, Beschluss vom 28. Jan. 1974

Genehmigt vom Regierungsrat, RRB No. 660 vom 12. Februar 1974



Der Staatsarchivar

Alter Besitz

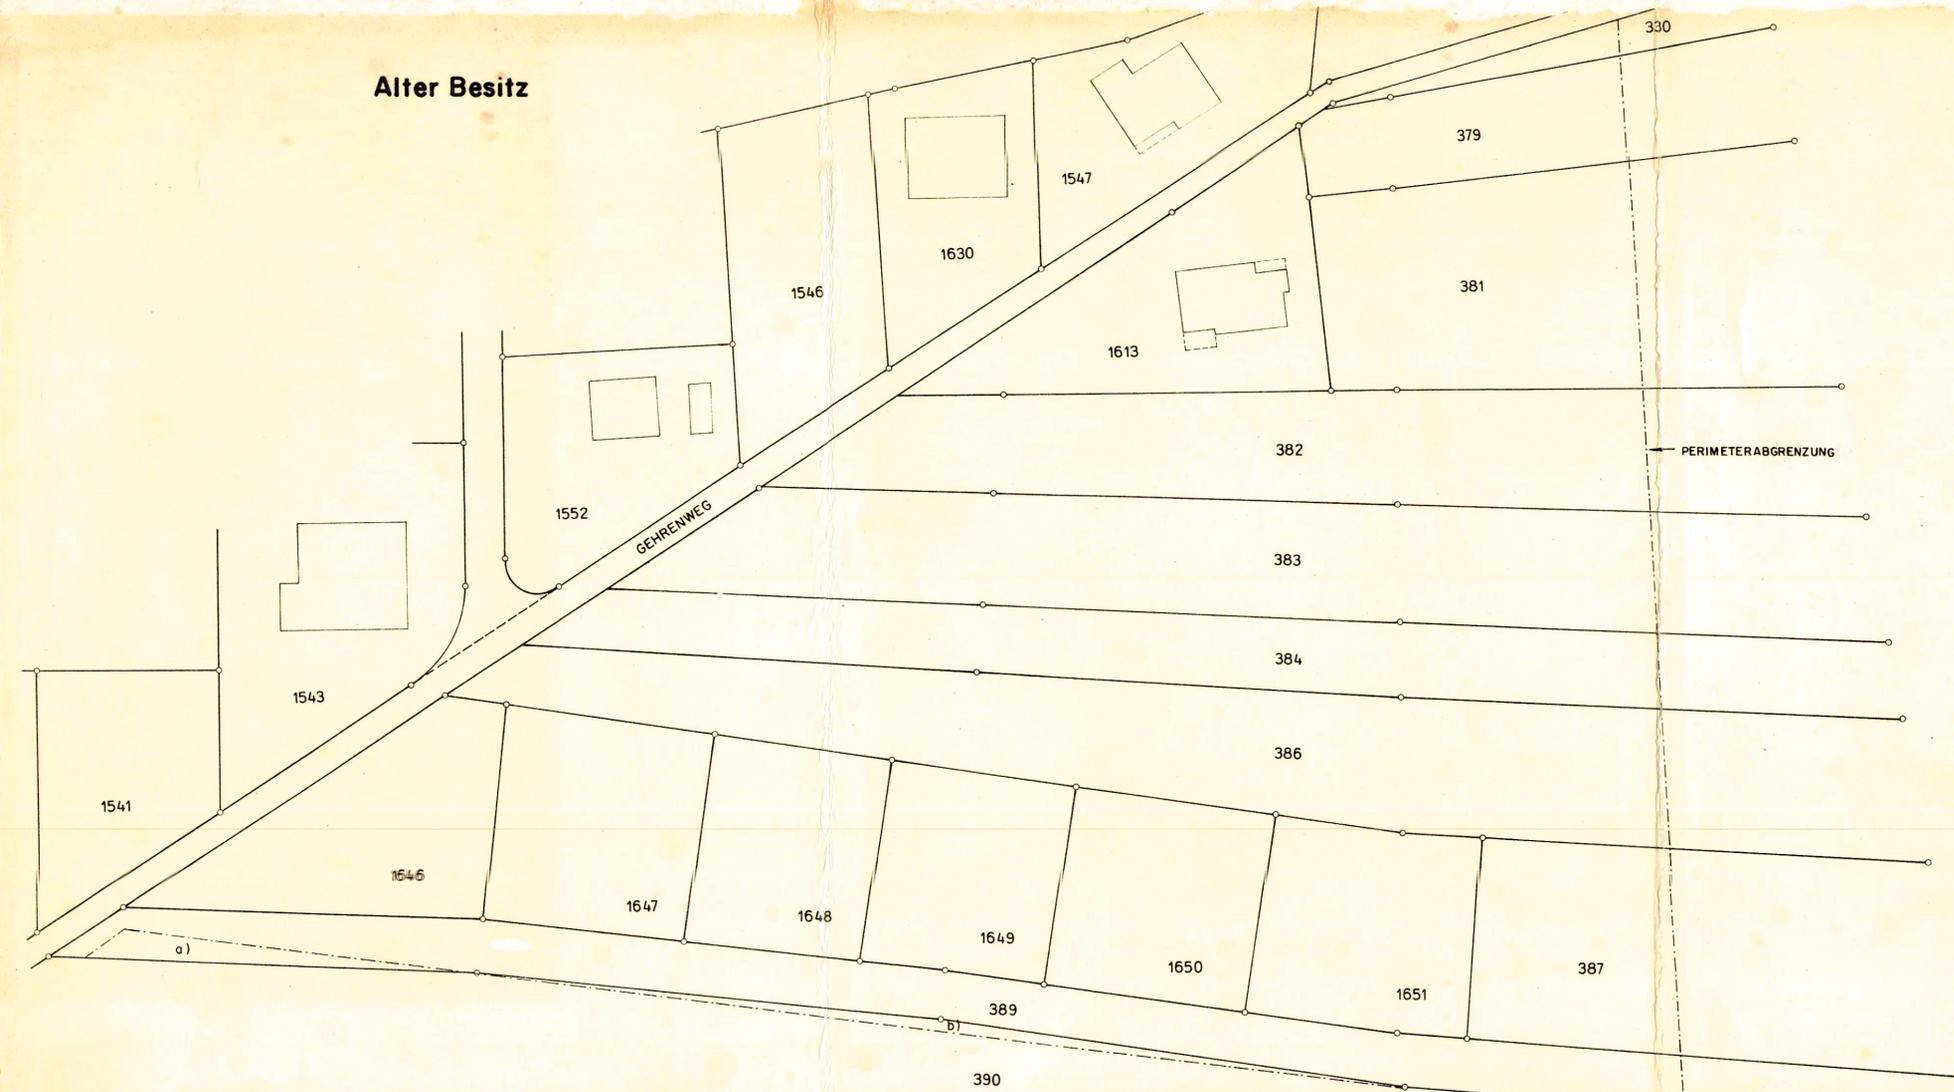

Neuer Besitz



ING.- und VERMESSUNGSBUREAU
ARMIN HULLIGER
HIRZENGARTEN
4226 BREITENBACH SO