


124 / 17

# Amt für Raumplanung

KANTON SOLOTHURN

GEM. BÜSSERACH

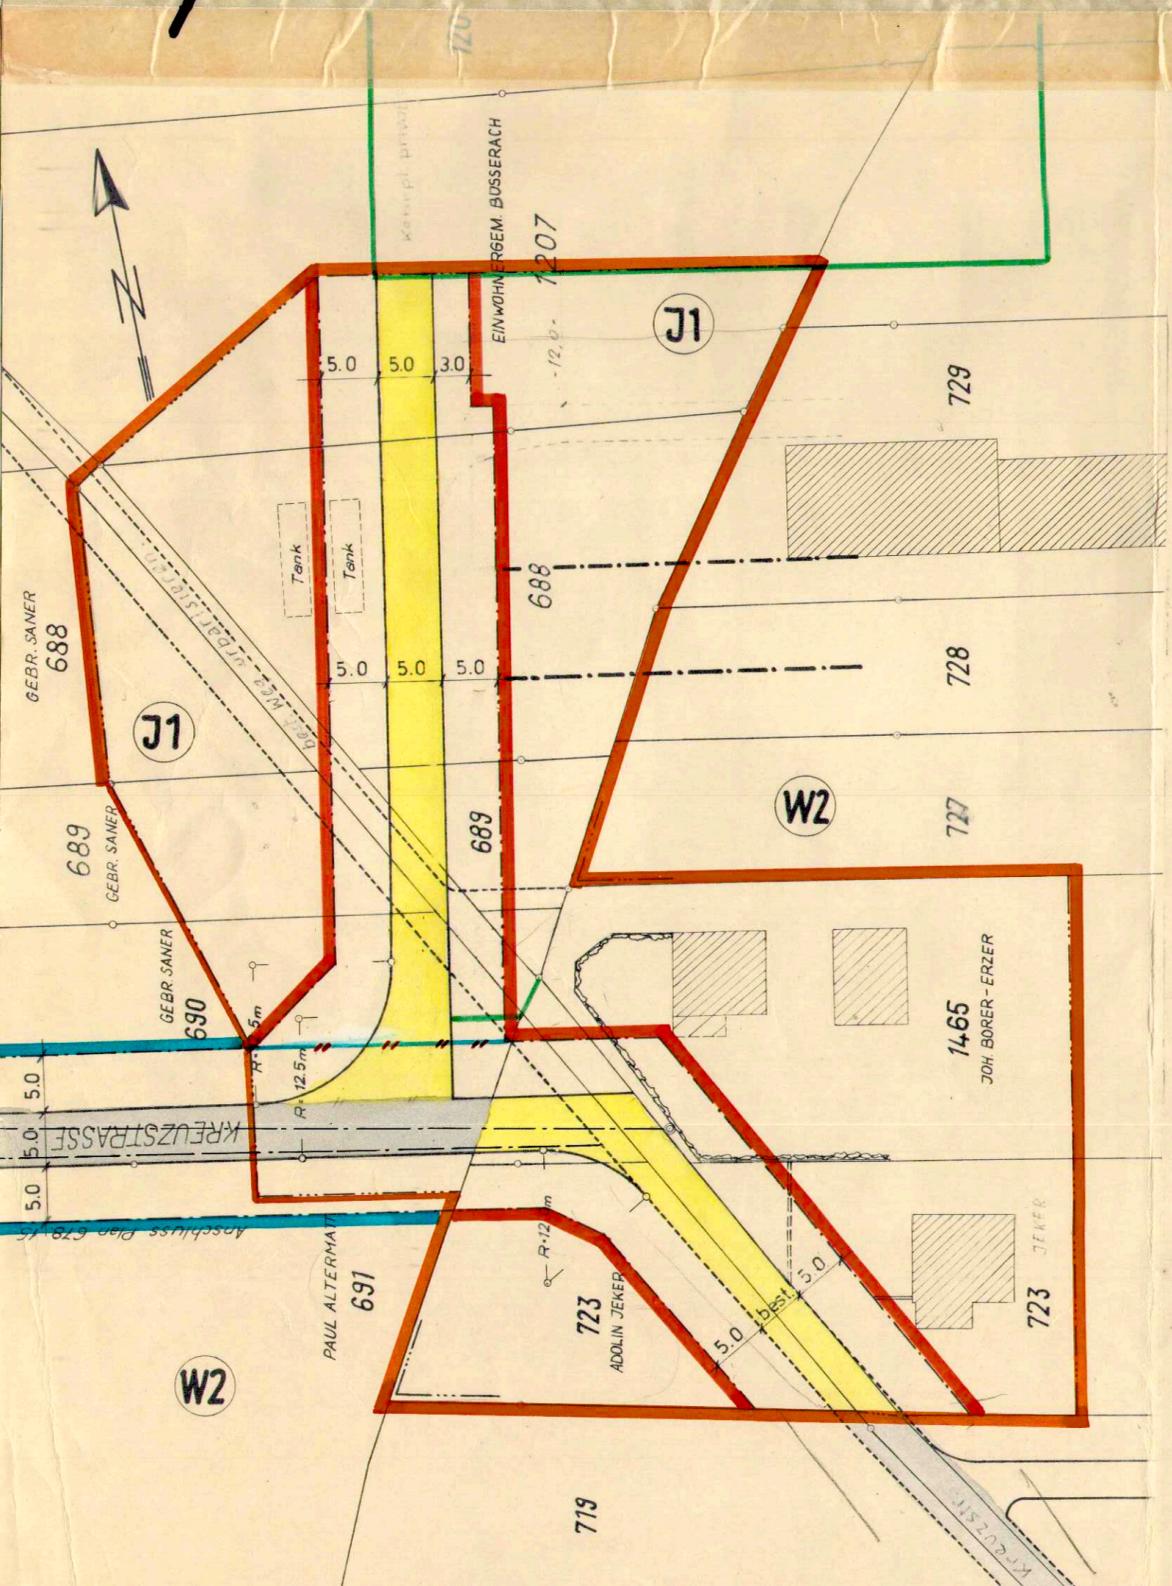

- angelegten Linien und Flächen
- K1 Vom Kantonsrat oder Regierungsrat genehmigte Baulinien
  - BL Zu genehmigende Baulinien
  - Aufzuhebende Baulinien
  - Projektierte Grenzlinien, die noch nicht genehmigt werden sollen
  - Zu genehmigende Weg- und Sockellinien
  - Projektierte Weglinien, die noch nicht genehmigt werden sollen
  - Geltungsbereich gegenüber Plan 678.15 abgeänderter Bereich
  - bestehende Wege und Strassen
  - Hauptstrasse
  - Nebenstrasse
  - Gehweg
  - bepflanzte Flächen
  - N 50 Sammler  $\phi$  70
  - N 56 Einlaufschacht
  - Kandelaber
  - Strom Freileitung Stromkabel
  - Telefonkabel Telefon Freileitung
  - Wasserleitung
  - Kanalisation
  - verpflockte Absteckpunkte
  - W2 Bauzonenvorschrift
- p r o j e k t i e r t

## Spezieller Bebauungsplan

SITUATION

### KREUZSTRASSE I

Beschlüsse:  
 Öffentliche Auflage vom: 10. April 1975 bis 10. Mai 1975  
 Vom Gemeinderat genehmigt am: 30. Juni 1975 Traktandum Nr. 91  
 Von der Einwohnergem. Versammlung genehmigt am: § 15. Baugesetz

Der Gemeindefreiber:  
*Fiedli*



Der Ammann:  
*Blum*

Genehmigung  
 mit R.R.B. Nr. 6237 vom 7. November 75 genehmigt  
 der Staatschreiber:



*Dr. Max G.*

<b>INGENIEURBUREAU          RUD. NÜSCHELER</b> DIPL. BAUING. ETH / SIA <b>4142 MÜNCHENSTEIN 1</b> RINGSTR. 6 ☎ (061) 46 93 25	Rev.	Datum	Proj.	Gez.	Vis.	Grösse: 63 · 30
		27.3.75		Wu	Wu	Massstab:
						1 : 500
						Plan Nr.:
						C 678.17