


124/19

Amt für Raumplanung

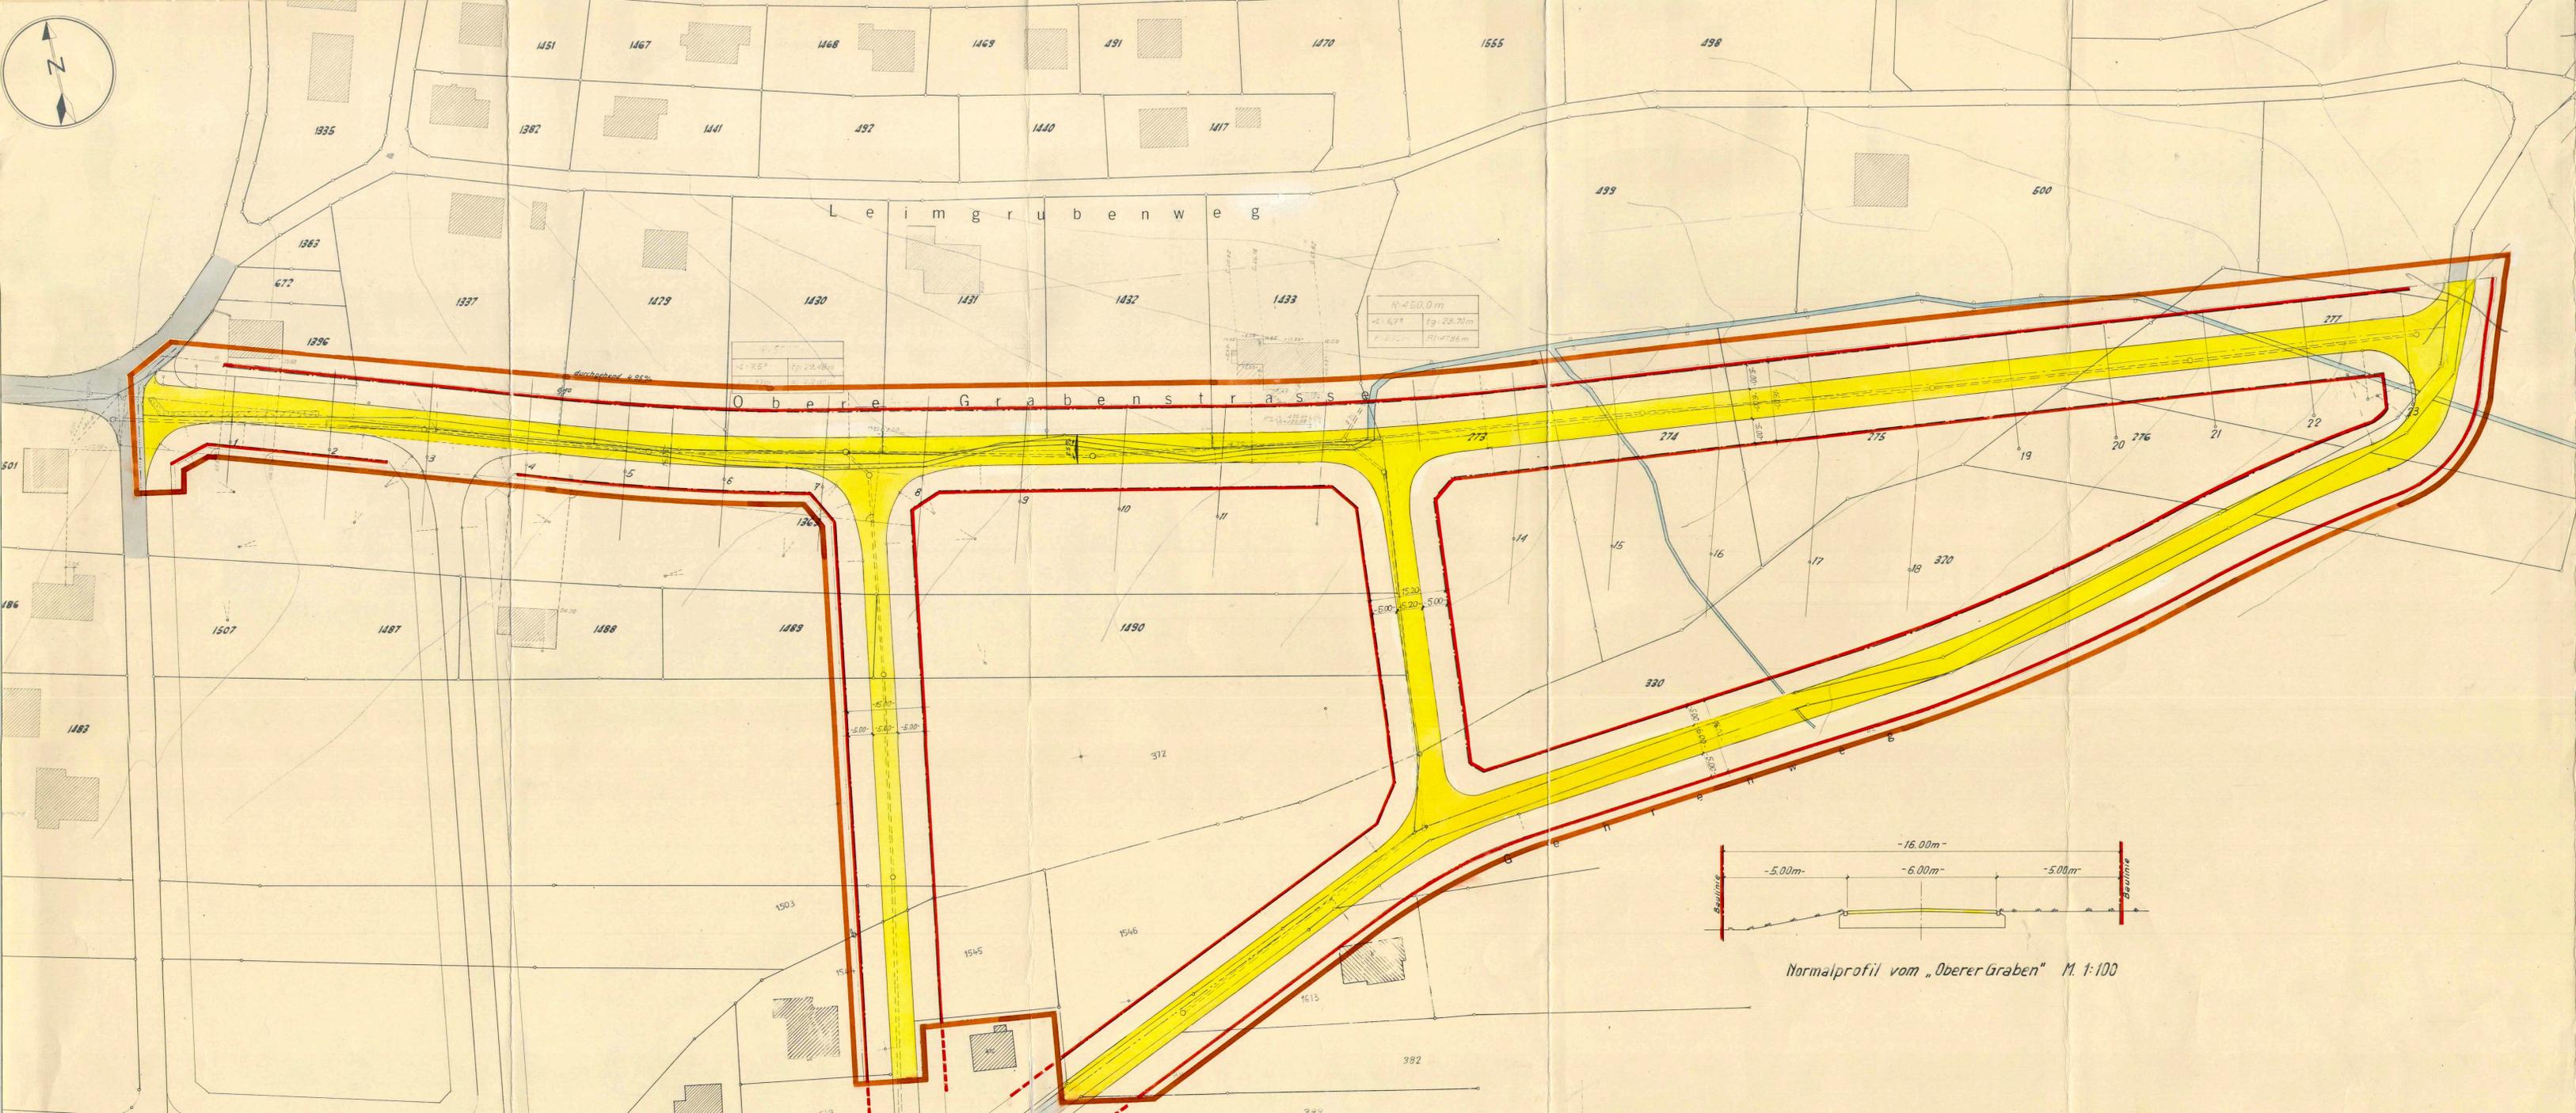

- LEGENDE
- Das Genehmigungsverfahren bezieht sich nur auf die farbig angelegten Linien und Flächen
 - Vom Regierungsrat genehmigte Baulinien
 - Zu genehmigende Baulinien
 - Aufzuhebende Baulinien
 - Projektierte Baulinien, die noch nicht genehmigt werden sollen
 - Zu genehmigende Weg- und Sockellinien
 - Projektierte Weglinien, die noch nicht genehmigt werden sollen
 - Geltungsbereich des Bebauungsplanes
 - Bestehende Strassen, Trottoirs und Gebäude
 - Projektierte Strassen und Trottoirs
 - Hausbaulinie
 - Gewässer

KANTON SOLOTHURN GEM. BÜSSERACH
Strassen- und Baulinienplan
„OBERER GRABEN“
 Zwischen Bodenackerstrasse und Schützenweg/Gehrenweg

BESCHLÜSSE
 Öffentliche Auflage vom 14.8.70 bis 14.9.70
 Vom Gemeinderat genehmigt am 22.3.71
 (Von der Einwohnerversammlung genehmigt am 6.7.71)
 Der Gemeindefreiber: *M. J. G.* Der Ammann: *H. Säuerli*

GENEHMIGUNG
 Mit R.R.B. № 1796 vom 26. März 1976 genehmigt
 Der Staatsschreiber: *Dr. Max Gygis*



INGENIEURBUREAU RUD. NÜSCHELER DIPL. BAUING. ETH / SIA 4142 MÜNCHENSTEIN 1 RINGSTR. 6 (061) 46 93 25	Rev.	Datum	Proj.	Gez.	Vis.	Grösse: 41 x 1
	A	20.1.58.		GR		Masstab: 1:500
	B	19.3.69		GR		
	C	28.5.70		GR		Plan Nr.: C 653,03