

124/20

# Amt für Raumplanung

Gemeinde Büsserach  
BLU NEUMATT I

15.490.2  
30/123

Alter und Neuer Besitz

Situation 1:1000

Mutationsplan No.      Katasterplan No. 14 A  
Öffentliche Planaufgabe vom 30.6. - 30.7.74  
Ausgeschrieben im Amtsblatt vom 27.6.74  
Ausgeschrieben im Anzeiger vom 27.6.74  
Genehmigt vom Gemeinderat, Beschluss vom 20.5.74


Genehmigt vom Regierungsrat, RRB No. 1465 vom 11.3.77



Der Staatsschreiber:  
*Dr. Max Geyger*

März 1976

ARMIN HÜLLIGER  
BREITENRACH SO

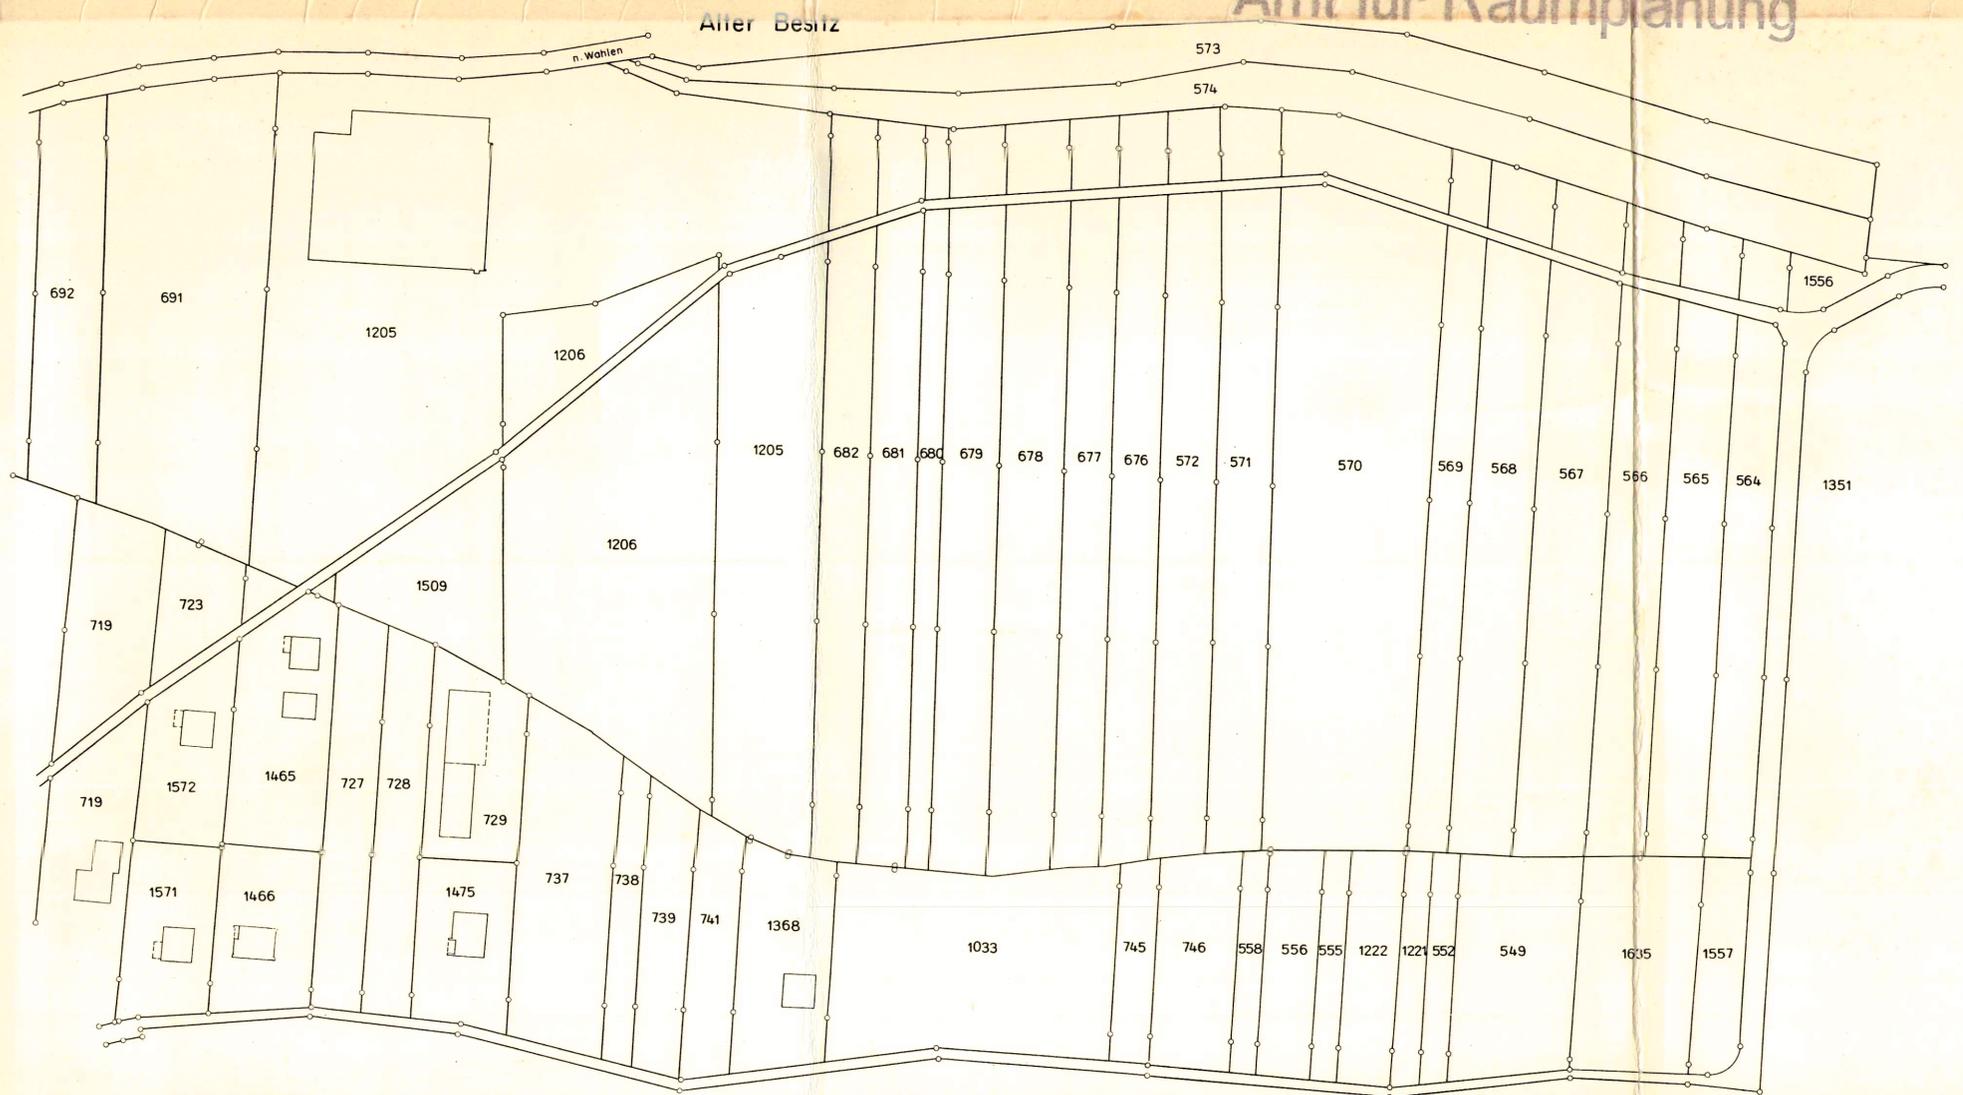

GEMEINDE BUËSSERACH

Neuer Besitz

Plan 16

Original 1976 14A

