

124 / 30  
1

15 812.6  
30.75

Gemeinde Büsserach

Kanton Solothurn

# Baulandumlegung „Oberer Graben“

Alter Besitz / Neuer Besitz

Situation 1:1000

Mutationsplan No.                      Katasterplan No. 12 A

Oeffentliche Planaufgabe vom 5.9.1974 bis 5.10.1974

Ausgeschrieben im Amtsblatt vom 5.9.1974

Ausgeschrieben im Anzeiger vom 5.9.1974

Genehmigt vom Gemeinderat, Beschluss vom 26.8.1974

Genehmigt vom Regierungsrat, RRB No. 6751 vom 23.II.1979

*Genehmigt vom Gemeinderat, Beschluss vom 11.10.1982*

Gemeinde Büsserach

Der Anmann:      Der Gemeindefschreiber:

*W. Kowale*      *D. K. H. K.*

Vom Regierungsrat durch heutigen Beschluss Nr. 3035 genehmigt.



Solothurn, den 9. 11. 1982

Der Staatsschreiber:

*Dr. Max G.*

27. Jan. 1982

Vermessungsbüro  
Armin Hülliger  
Hirzengarten 1  
4226 Breitenbach

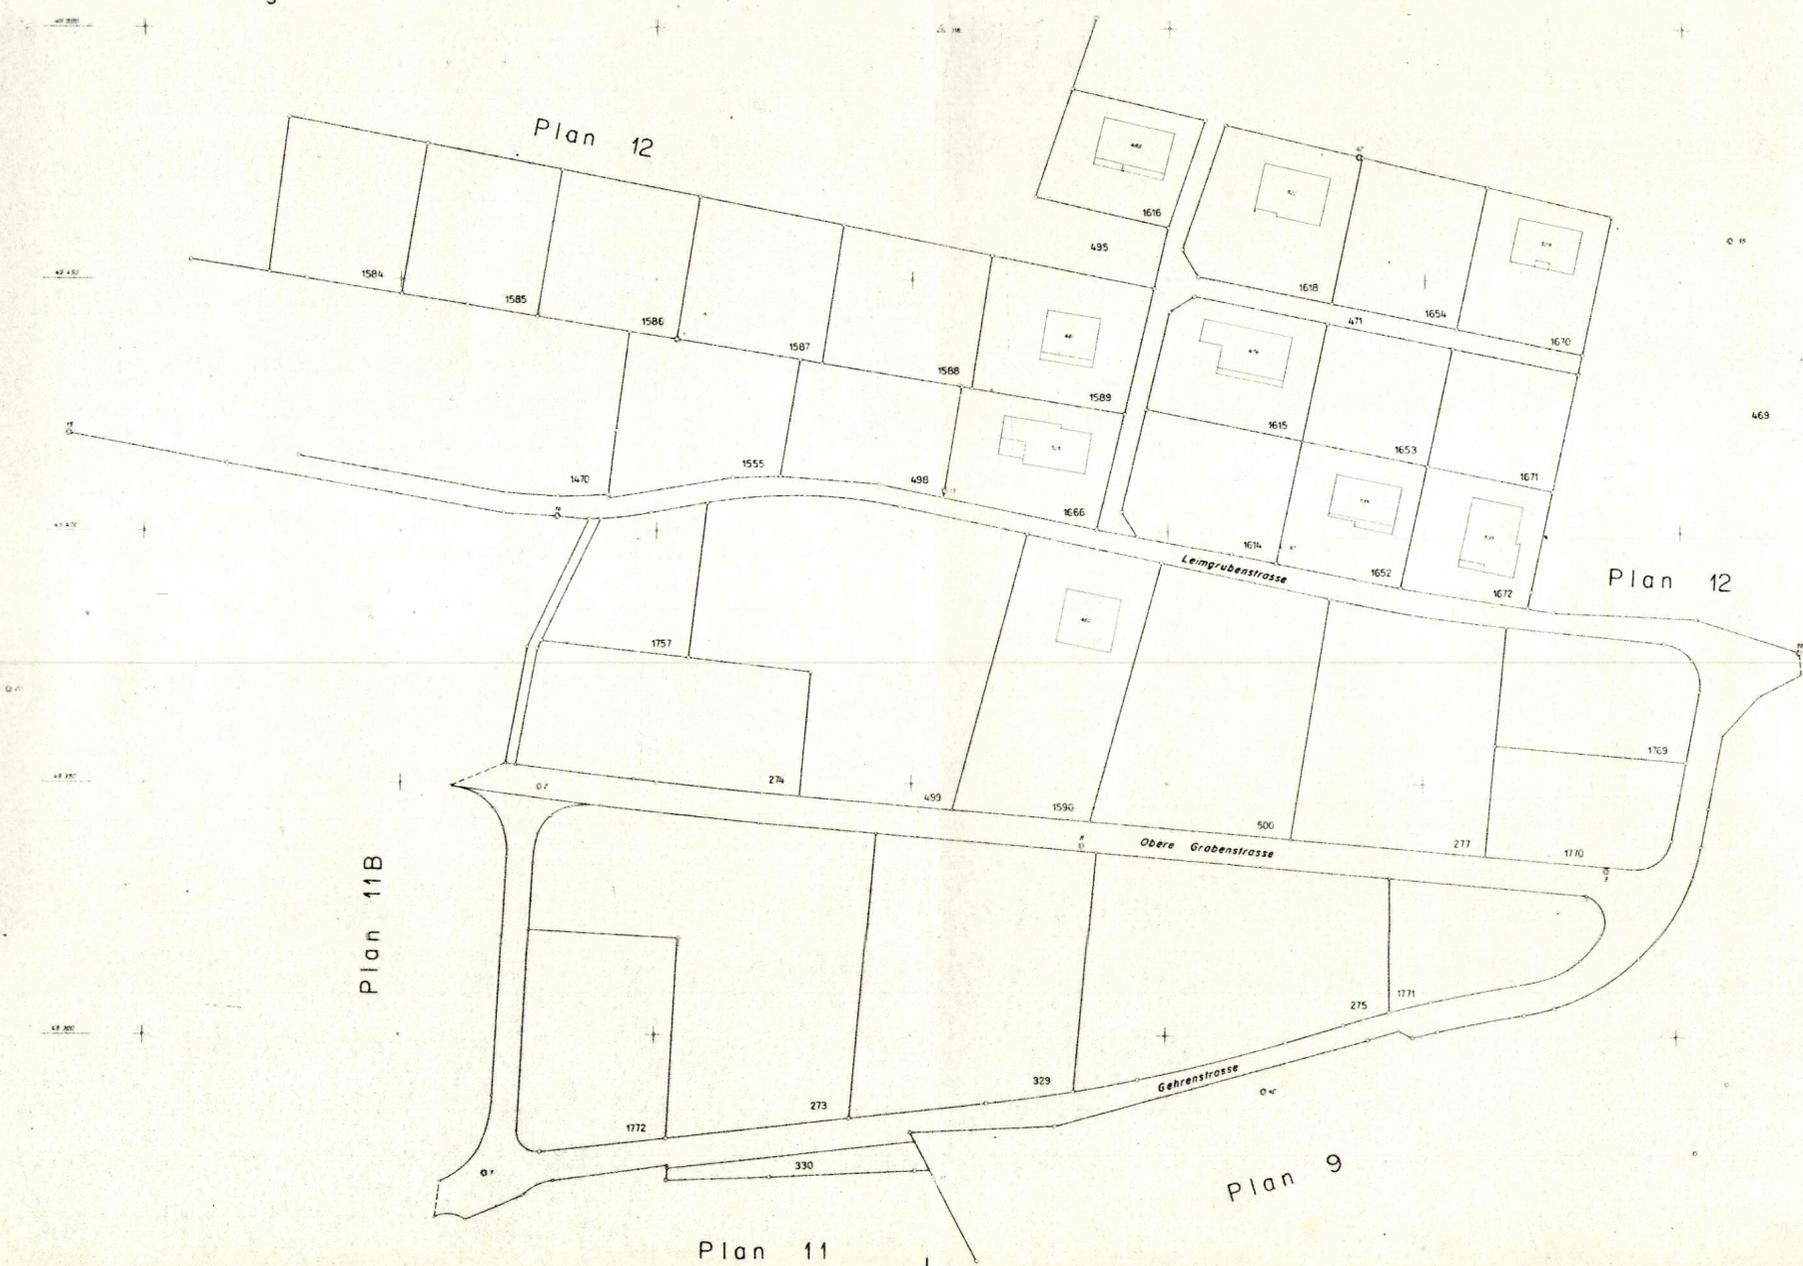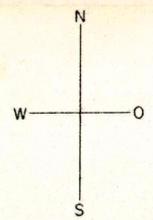

124/ 30  
2

15.812.2  
30-75

Gemeinde Büsserach Kanton Solothurn

# Baulandumlegung „Oberer Graben“

Alter Besitz / Neuer Besitz

Situation 1:1000

Mutationsplan No.                      Katasterplan No. 12 A

Öffentliche Planaufgabe vom 5.9.1974 bis 5.10.1974

Ausgeschrieben im Amtsblatt vom 5.9.1974

Ausgeschrieben im Anzeiger vom 5.9.1974

Genehmigt vom Gemeinderat, Beschluss vom 26.8.1974

Genehmigt vom Regierungsrat, RRB No. 6751 vom 23.II.1979

*Genehmigt vom Gemeinderat, Beschluss vom 11.10.1982*

Gemeinde Büsserach

Der Ammann:      Der Gemeindeführer:

*W. Kamber*      *F. Heller*

Vom Regierungsrat durch heutigen Beschluss Nr. 3035 genehmigt.

Solothurn, den 9. 11. 1982  
Der Staatsschreiber:

*Dr. Max Gygis*

20. Okt. 1981  
Vermessungsbüro  
Armin Hulliger  
Hirzengarten 1  
4226 Breitenbach

