

Gemeinde **Büsserach**

Baulandumlegung.

„im Brien“

Alter Besitz
Neuer Besitz
Flächentabelle

Mutationsplan No.

Öffentliche Planaufgabe vom 1.9.1960 bis 30.9.1960
ausgeschrieben im Amtsblatt vom 26.8.1960 (Nr. 35)
im Anzeiger vom 25.8.1960

Einwohnergemeinde Büsserach



Der Ammann: Der Gemeindegemeinderat:

Dornach, den 9. Nov. 1954

Vom Regierungsrat durch heiligen
Beschluss Nr. 3360 genehmigt.
Solothurn, den 16. Juni 1961

J. Meyer - Wiesner
Geometerbureau
Dornach/Sol.

Auftr. No. 4909 Pl. No.

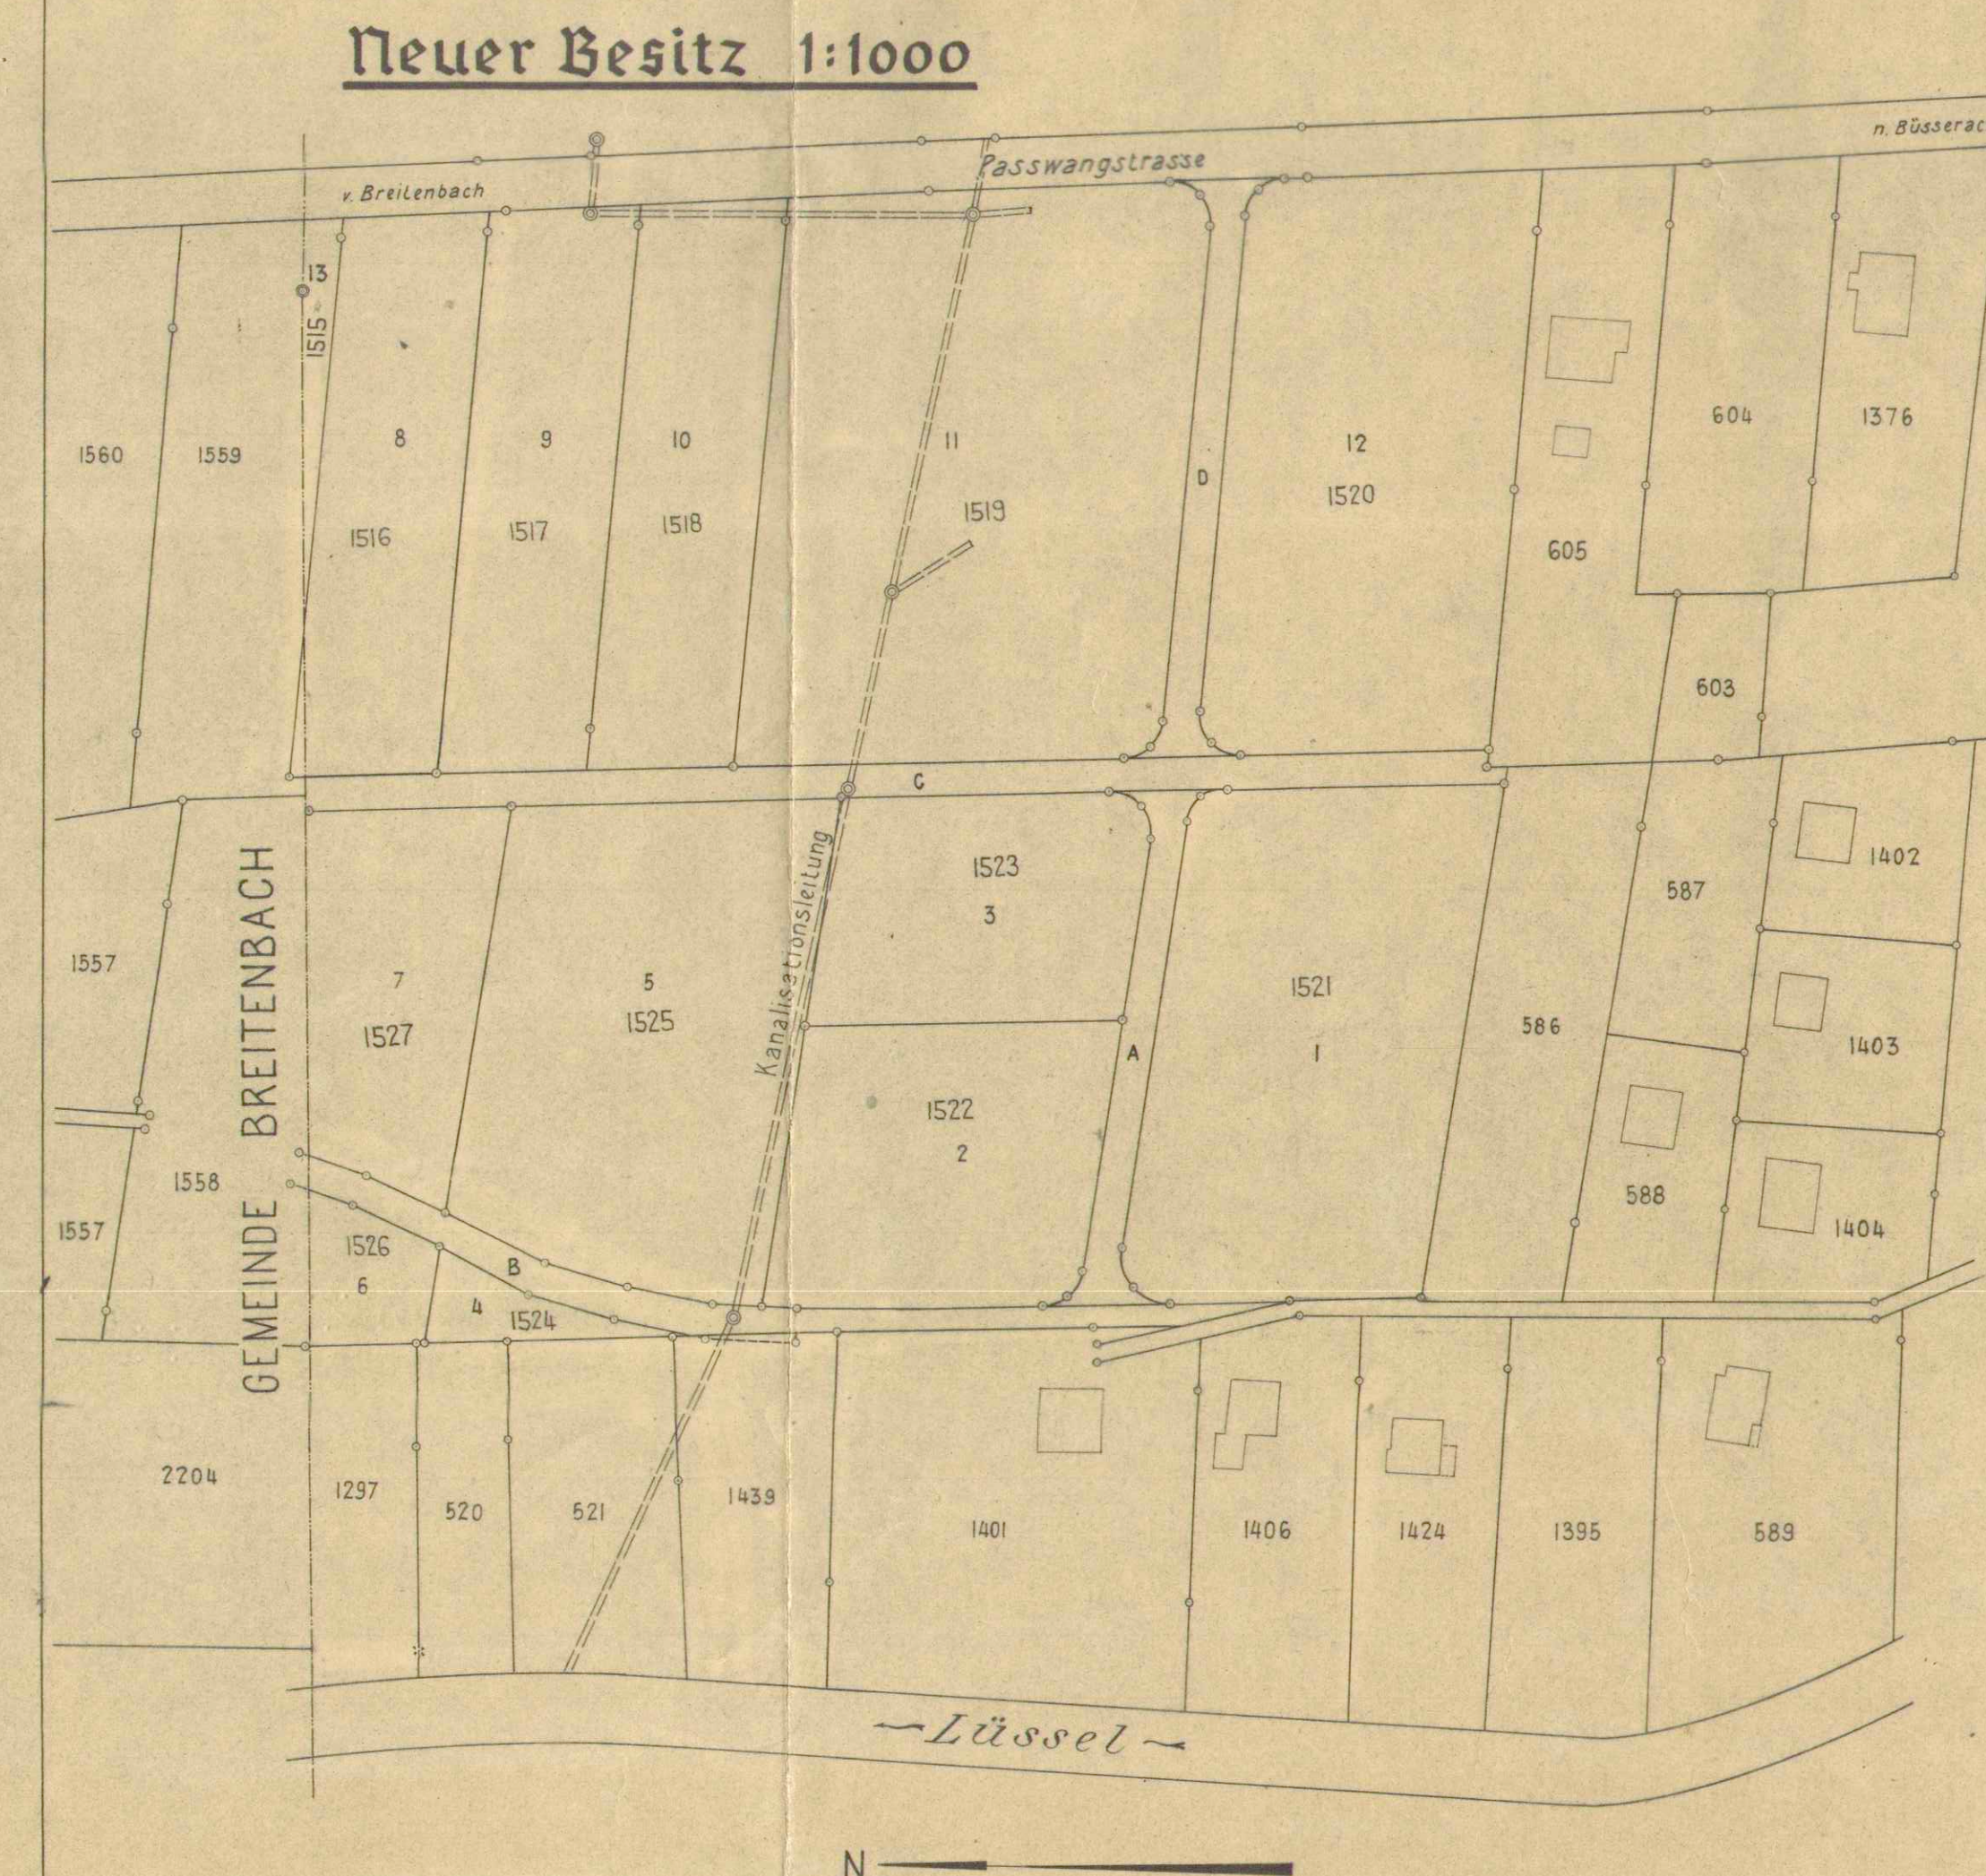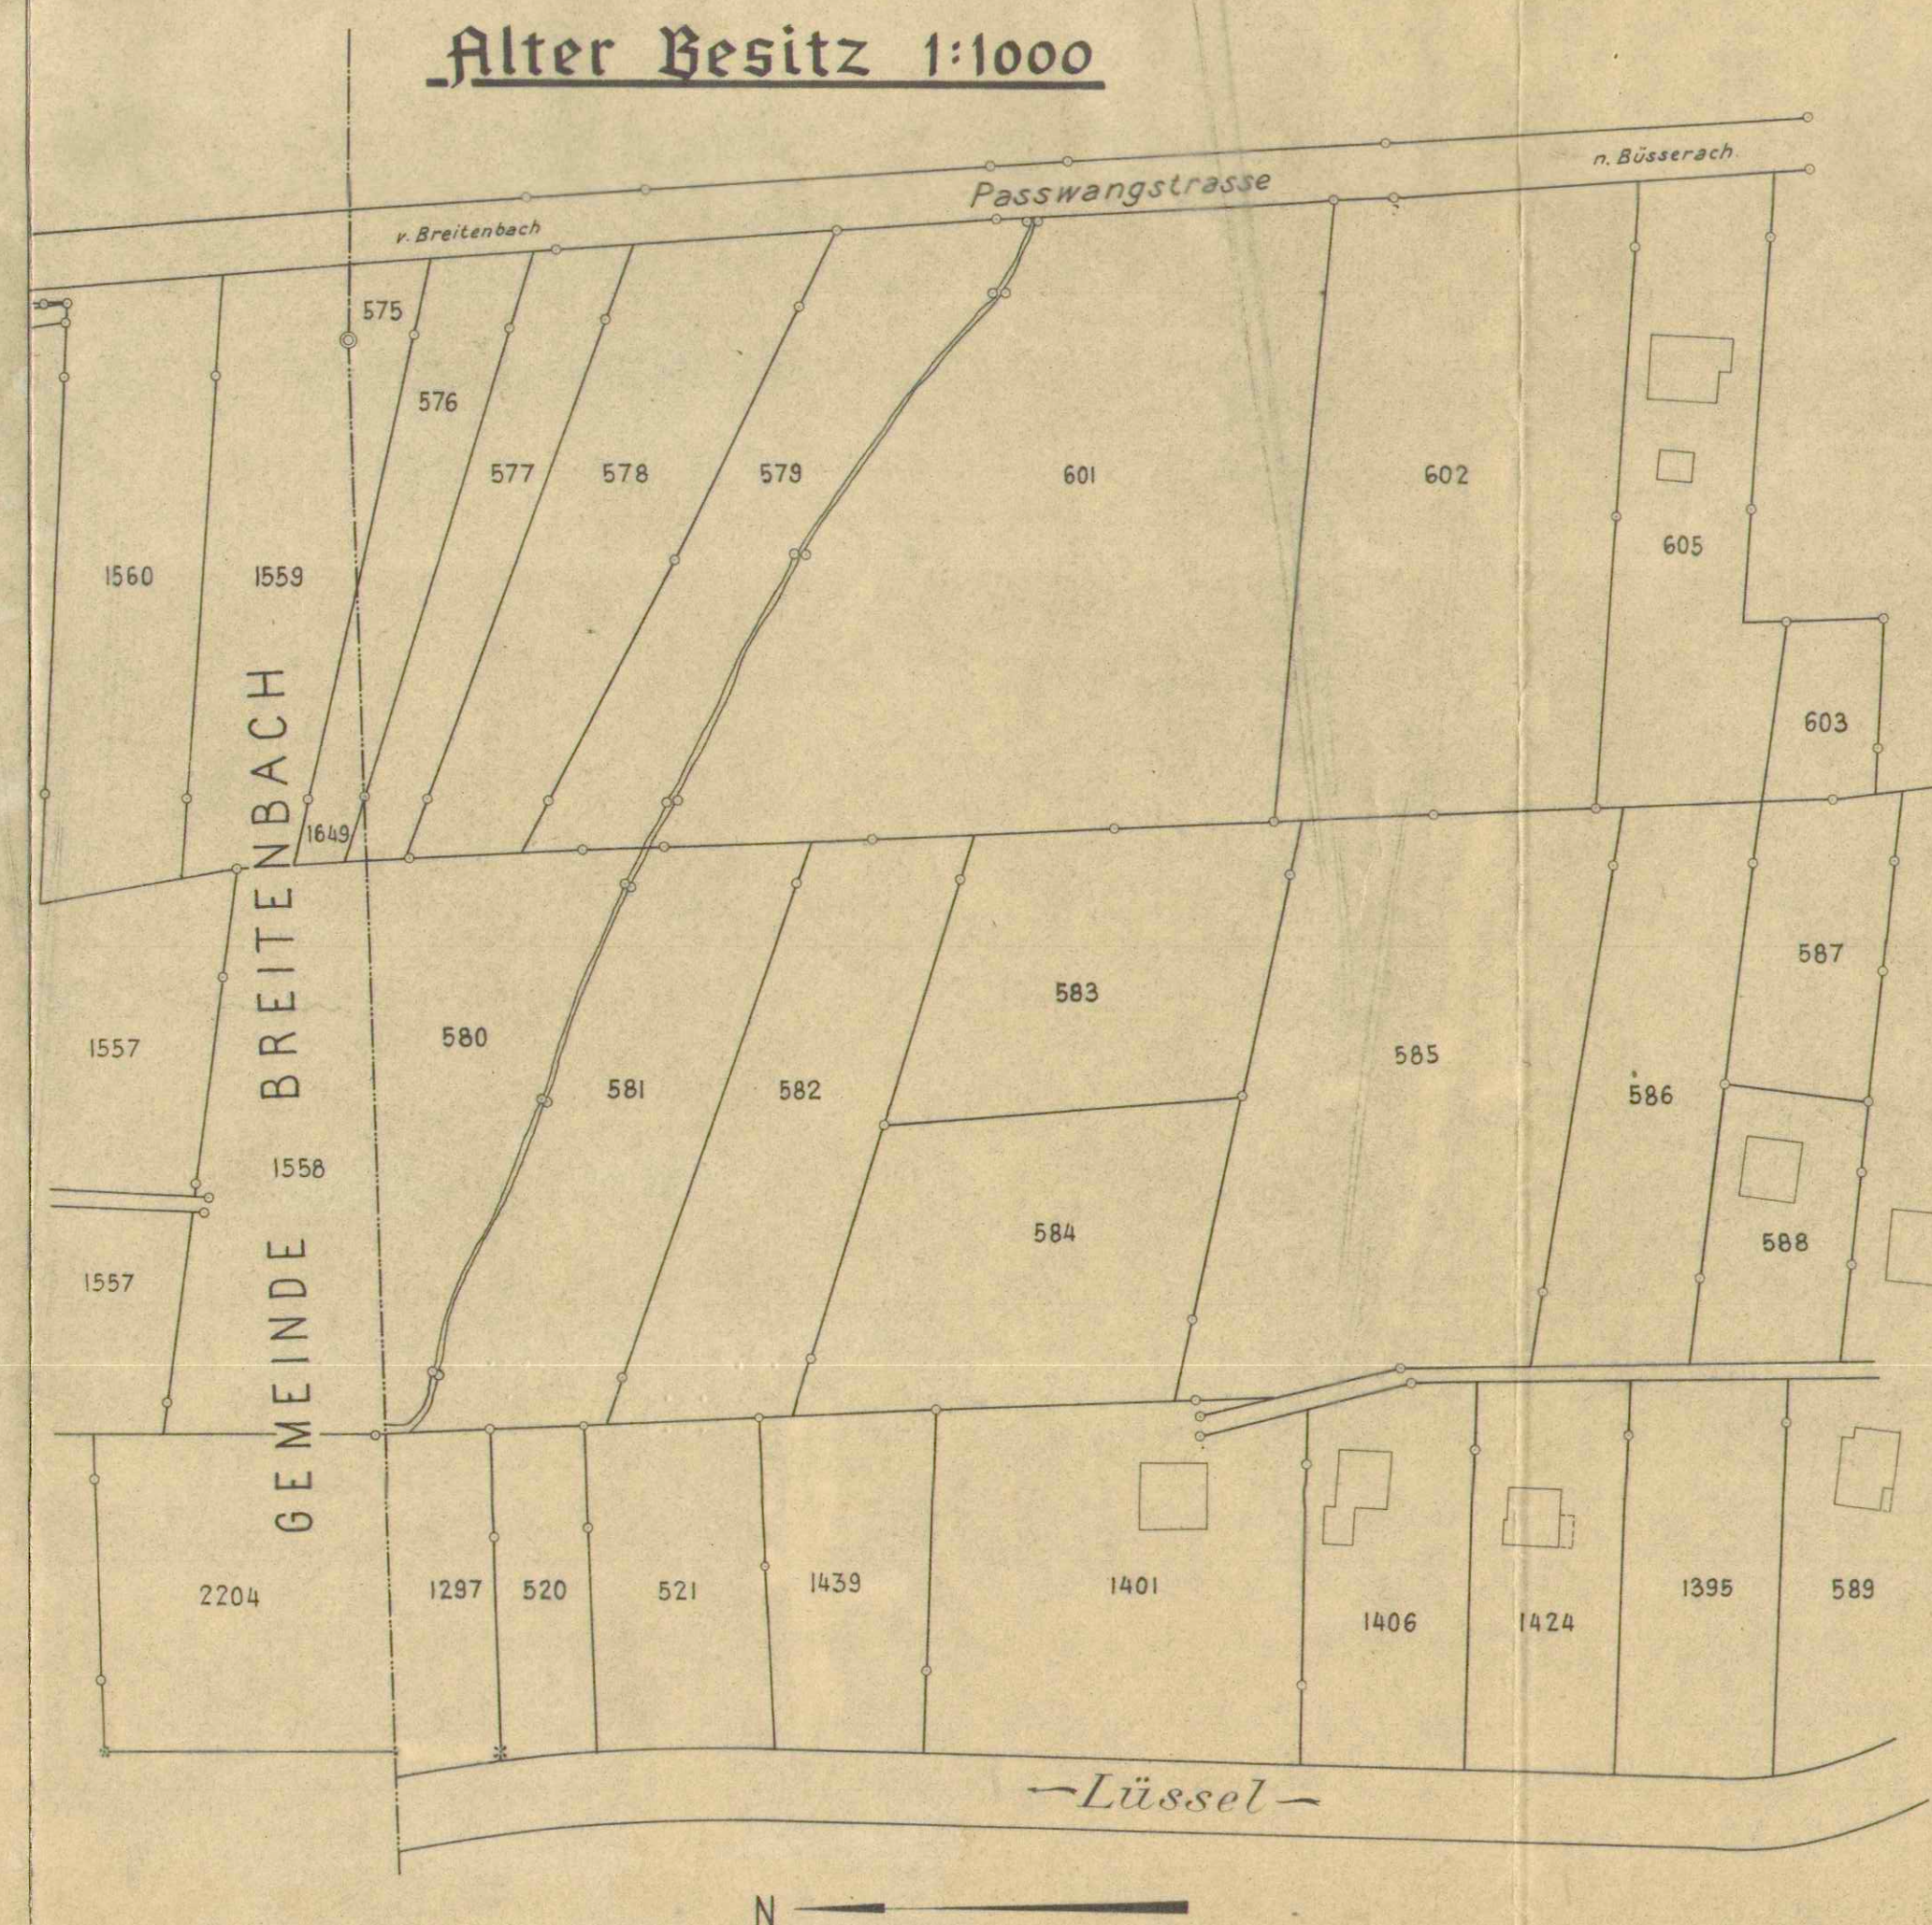

Flächentabelle:

EIGENTÜMER.	ALTER BESITZ		NEUER BESITZSTAND			BEMERKUNGEN
	Grdb.No.	Fläche m ²	Abzug m ²	neue Fläche m ²	Grdb.No.	
	1559	1581	+ 156	1737	1559	in Breitenbach
Ackermann-von Arx Josef Breitenbach	575	289	- 137	162	13 1515	in Büsserach
Jeker - Hell Arthur	1649 Br. 576/77	180 1691	Wegareal - 84	1787	6 1516	davon im Banne Breitenbach. 39 m ²
Fringeli Meinrad	578	1941	- 116	1825	9 1517	
Schmid - Meier Pius	579	1881	- 49	1832	10 1518	
Isolawerke Breitenbach	601	5669	- 349	5320	11 1519	
Jeker Arthur Peter Josef's Zürich	602	5921	- 248	3673	12 1520	
Lindenberger Erben	580	1774	- 52	325 1397	1722 6 1526 7 1527	
Borer Alfred Rudolf's	581	2090	- 506	212	3618	4 1524
Borer Alfred Rudolf's	582	2034		3406		5 1525
Dietler Albin Augustin's	583	1911	- 663	1563	5002	3 1523
Dietler Albin Augustin's	585	3754		3439		1 1521
Dobler-Kübler Anna	584	2199	- 231	1968		2 1522
Total		30925	- 2279	28646		
altes Grabenareal		154				
		31079				
abzüglich Mindermass		110				
neue Wege A,B,C,D.				2323		
Perimeterfläche		30969		30969		
Folgende Grdb.No.sind zu löschen:						
Grundbuch Breitenbach No. 1649						
" Büsserach No. 575-585		601, 602				

Unterschriften siehe Rückseite: