

Baulandumlegung Gehren:

SITUATION 1:1000

Alter- und neuer Besitz:
Flächentabelle


MUTATIONSPLAN No.

ÖFFENTLICHE PLANAUFLAGE VOM 1.4. BIS 30.4.1961
IM AMTSBLATT AUSGESCHRIEBEN AM 31. März 1961

GENEHMIGT VOM:

GEMEINDERAT:
am 19. Oktober 1961

REGIERUNGSRAT:
N. H. 1062/1961
(RR.B. Nr. 1400)
Der Amtschreiber:
Schmidt
Der Ammann: Der Gemeindegemeinschaft:
K. J. am

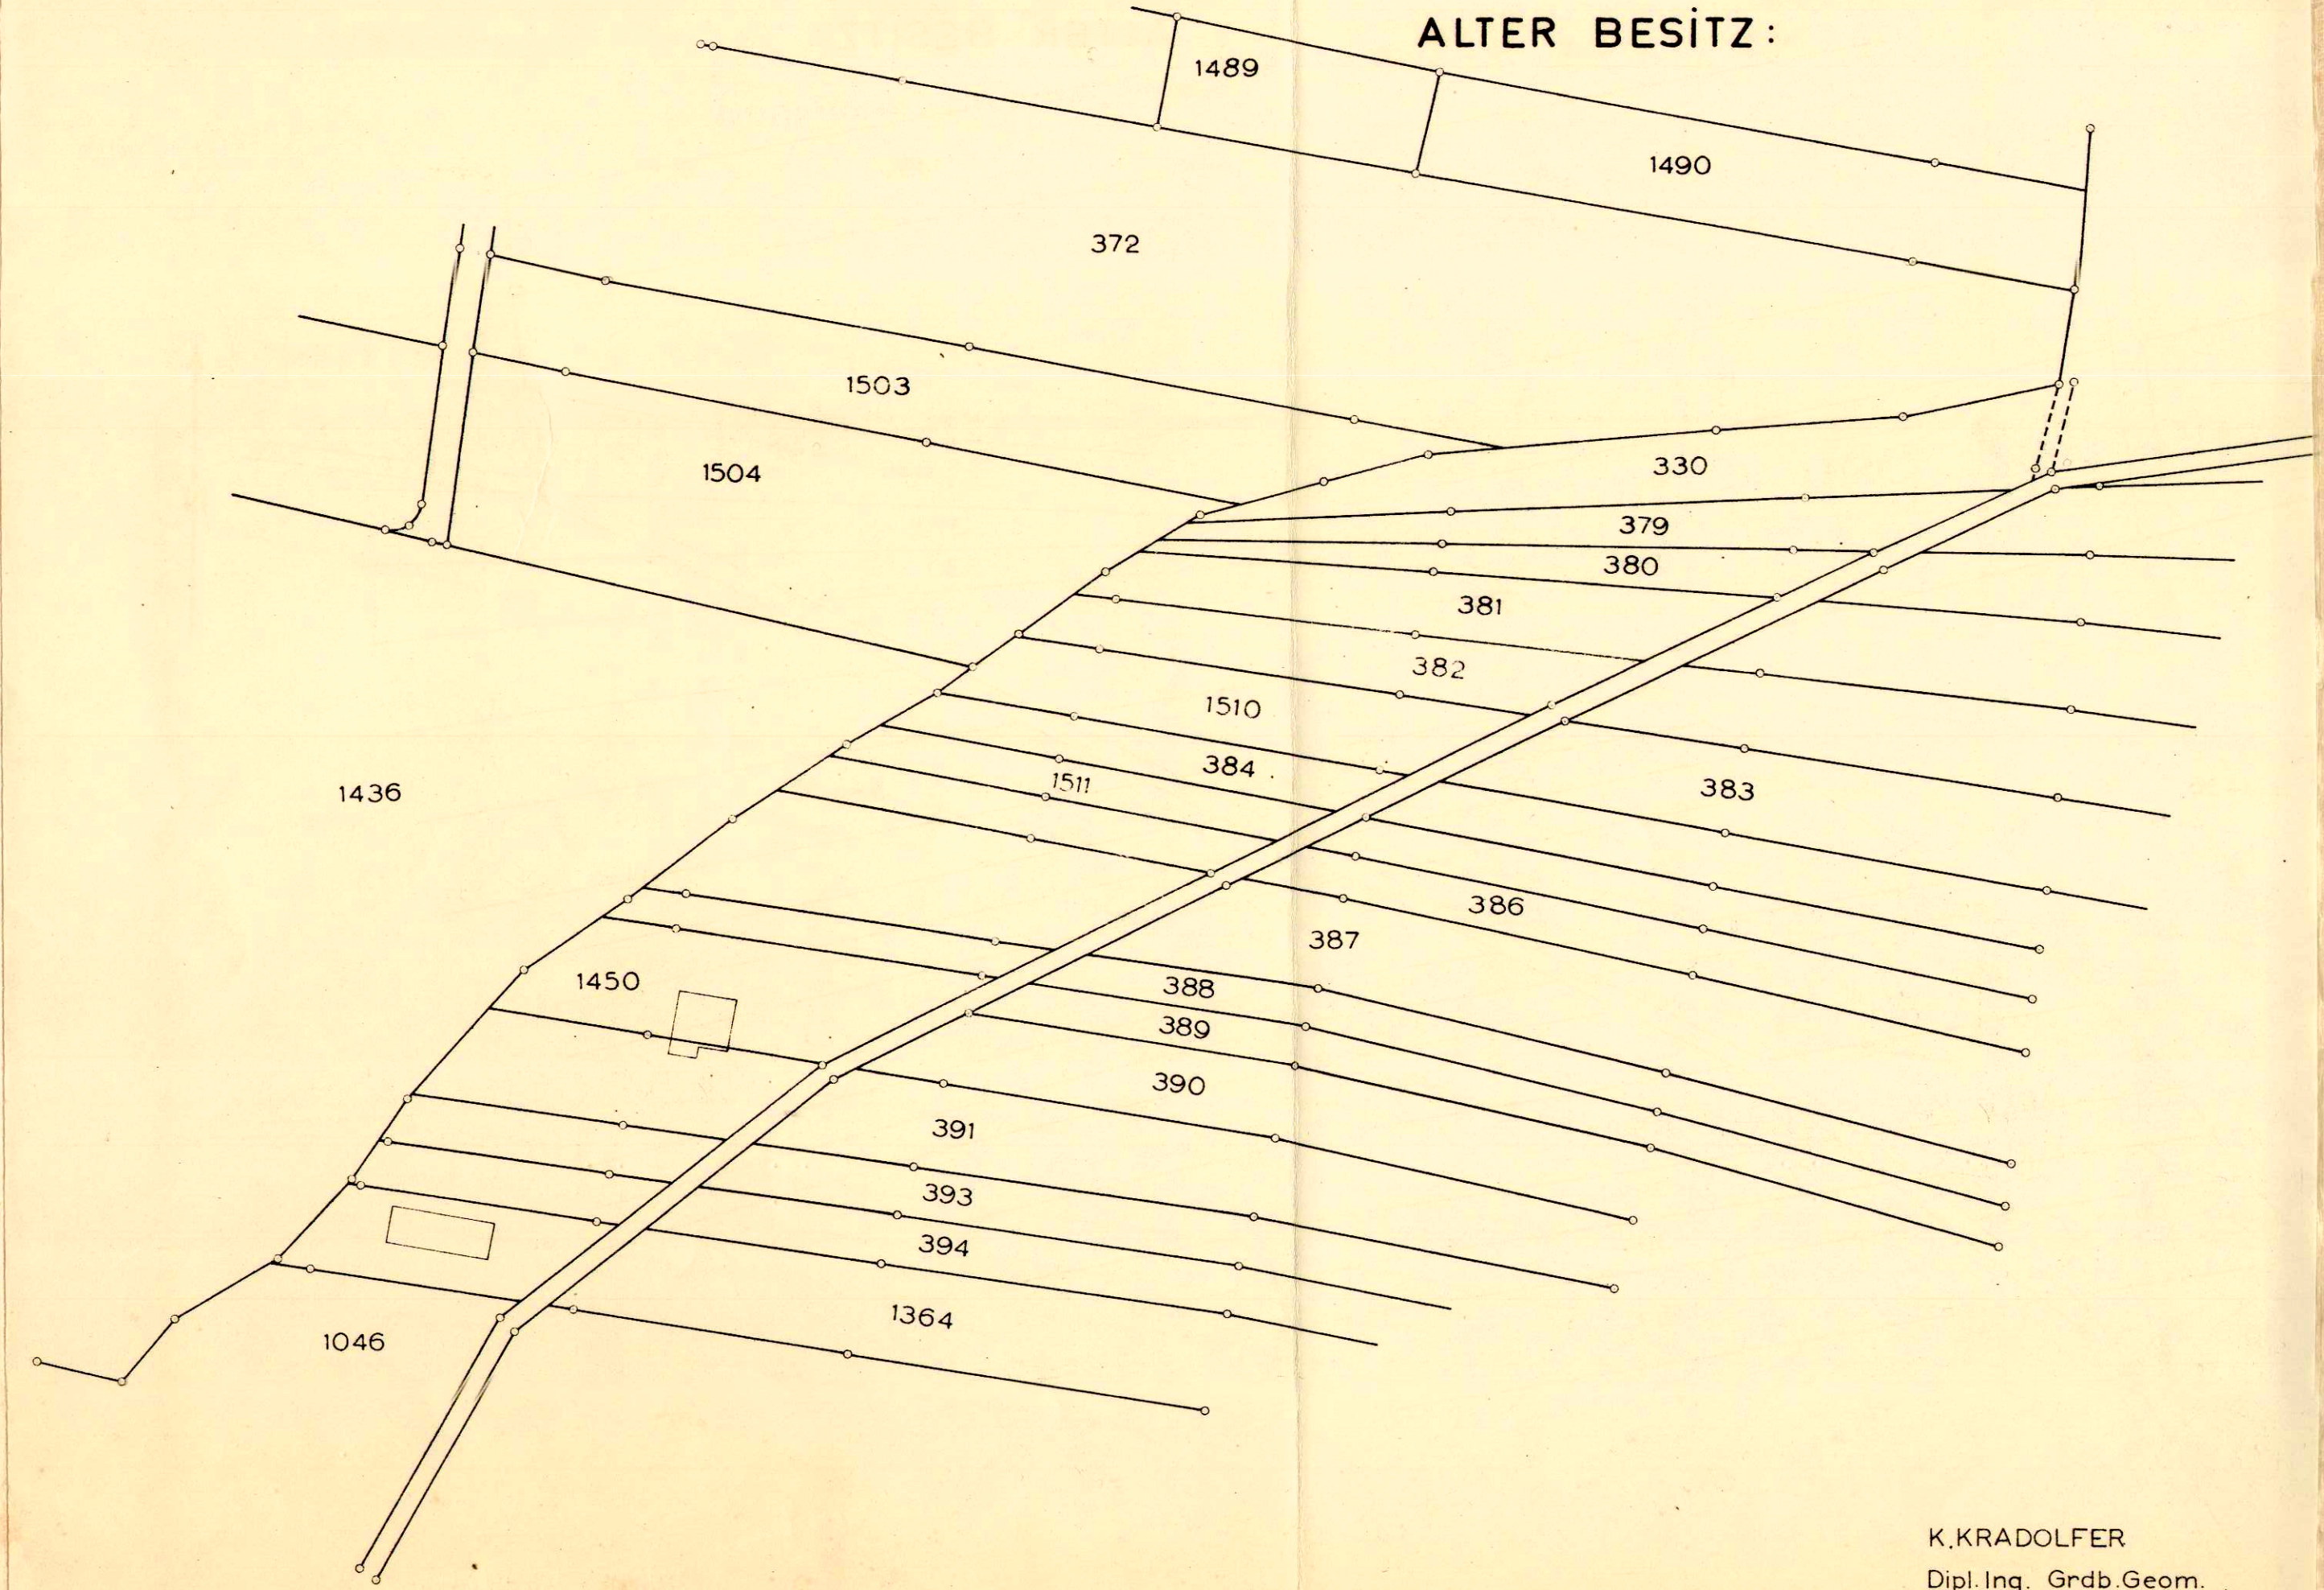


K. KRADOLFER
Dipl.-Ing. Grdb. Geom.
BREITENBACH

124/5

Kant. Planungsstelle

NEUER BESITZ:

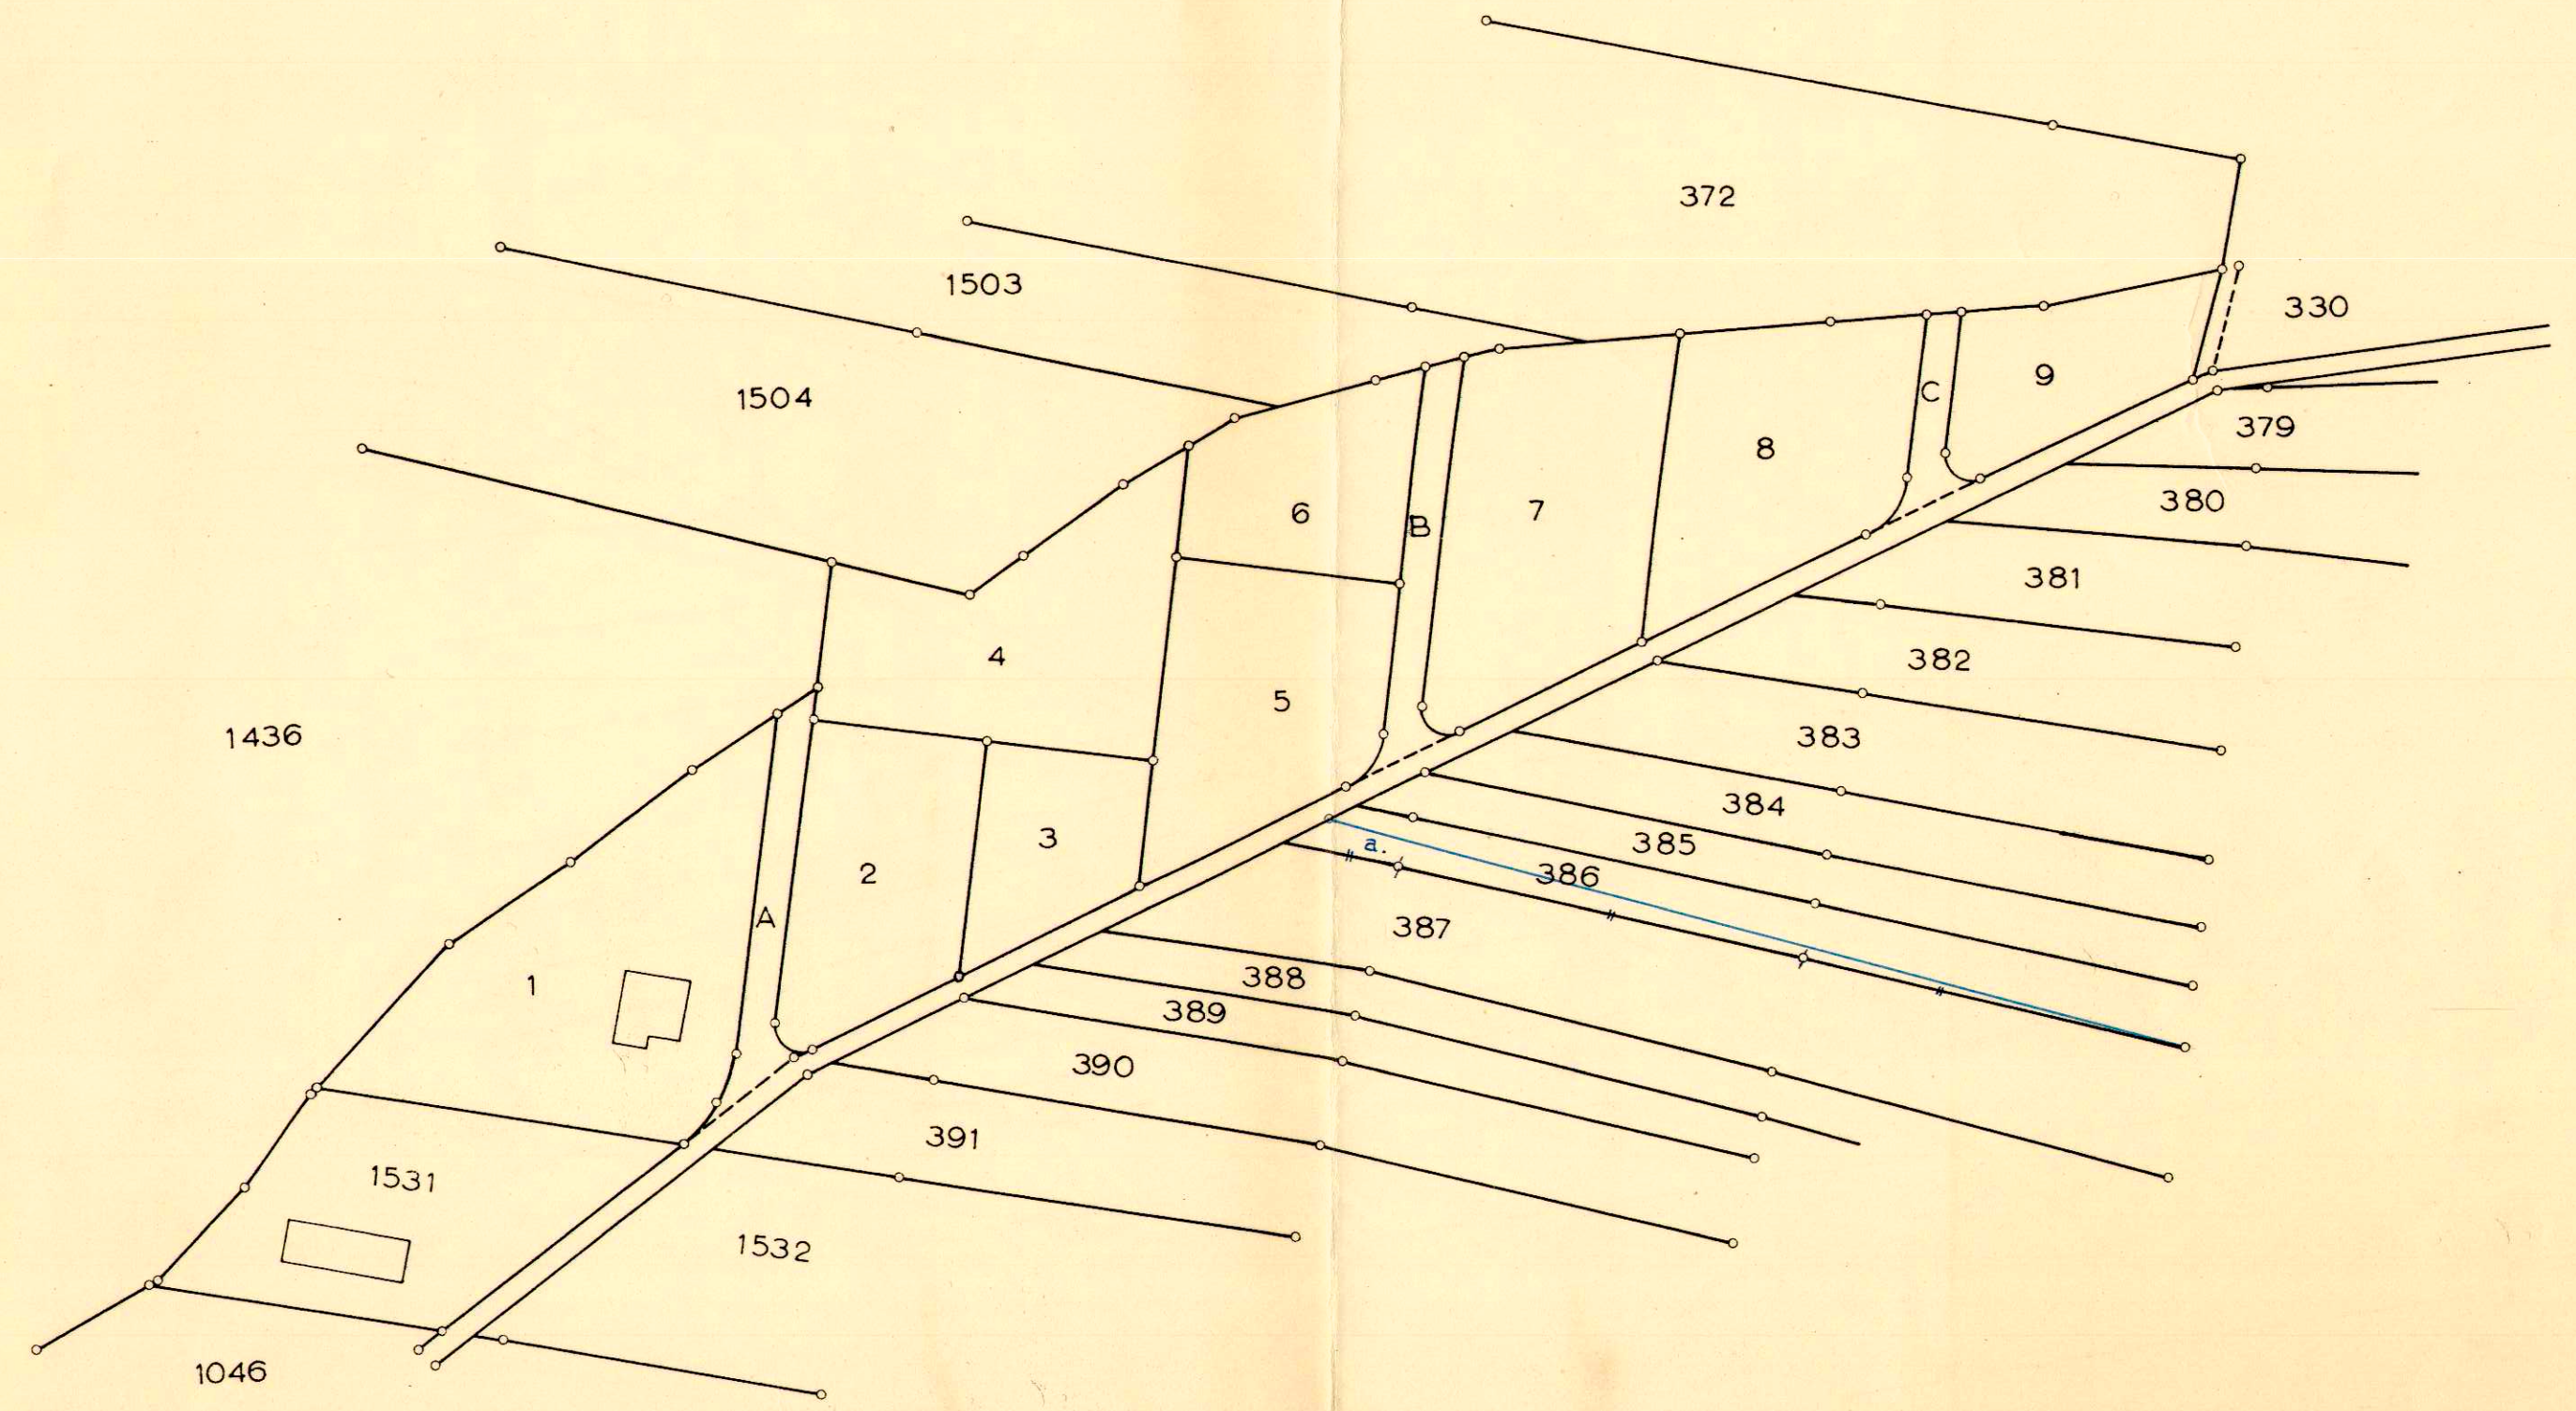

Flächentabelle:					
EIGENTÜMER:	ALTER BESITZ:		NEUER BESITZSTAND:		
	Ab Grdb. No.	Teil - Fläche m²	Abzug: m²	Fläche: m²	Neue Grdb. No.
PIUS JEKER	391	818	+ 15	1914	1
BÜRGERGEMEINDE	1450	1081			
v. Jos. Kübler		(372)*			
v. Einwohnergem.		(147)	+ 443	1013	2
OTTO JEKER	384	646	- 53	593	3
OTTO SANER	1510	994	- 139	1345	4
	1511	490			
JOSEF KÜBLER	387	1256			
	388	372*	- 486	1142	5
BASIL JEKER	382	846	- 76	770	6
ALBIN BORER	380	562	- 126	1452	7
	381	1016			
ERNST JEKER	330	1361	- 106	1255	8
JDA ROTH	379	763	- 55	708	9
EINWOHNERGEMEINDE	1436	204		304 315 168	A B C
			+ 583		Wege
Total Perimeterfläche:		10979 m²		10979 m²	

Ab Grdb. No. 386 Parz. a. = 372 m² (zum Ausgleich) zu Grdb. No. 387

Folgende Grdb. No. sind zu löschen: No. 1450, 1510 und 1511.