


1241 52

KANTON SOLOTHURN

GEMEINDE BÜSSERACH

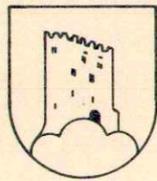

# ÄNDERUNG ERSCHLIESSUNGSPLAN

## Obere Hofmattstrasse

### SITUATION 1 : 500

Öffentliche Planaufgabe vom 14.01.1991 bis 13.02.1991

Genehmigt durch den Gemeinderat am 10.12.1990

" " " 08.04.1991

Der Ammann:

Der Gemeindegemeinder:

Genehmigt durch den Regierungsrat mit RRB Nr. 1674 vom 28.05 1991

Der Staatsschreiber:

Der Stellvertreter:

Y. Stadel

**AUFLAGEPLAN**




R. SCHMIDLIN + PARTNER AG, BAUINGENIEURE UND PLANER  
4227 BÜSSERACH, Zweigbüro 4208 NUNNINGEN ☎ 061/896042

Obj.: 90.015	Pl. Nr.: I	Datum: 29.11.90	Gez.: Ca.	Grösse: A3	Versorgt: Bü	Geändert:
--------------	------------	-----------------	-----------	------------	--------------	-----------

#### LEGENDE:

- neue Strassenlinie
- Strassenlinie wird aufgehoben
- neue Baulinie
- Baulinie wird aufgehoben

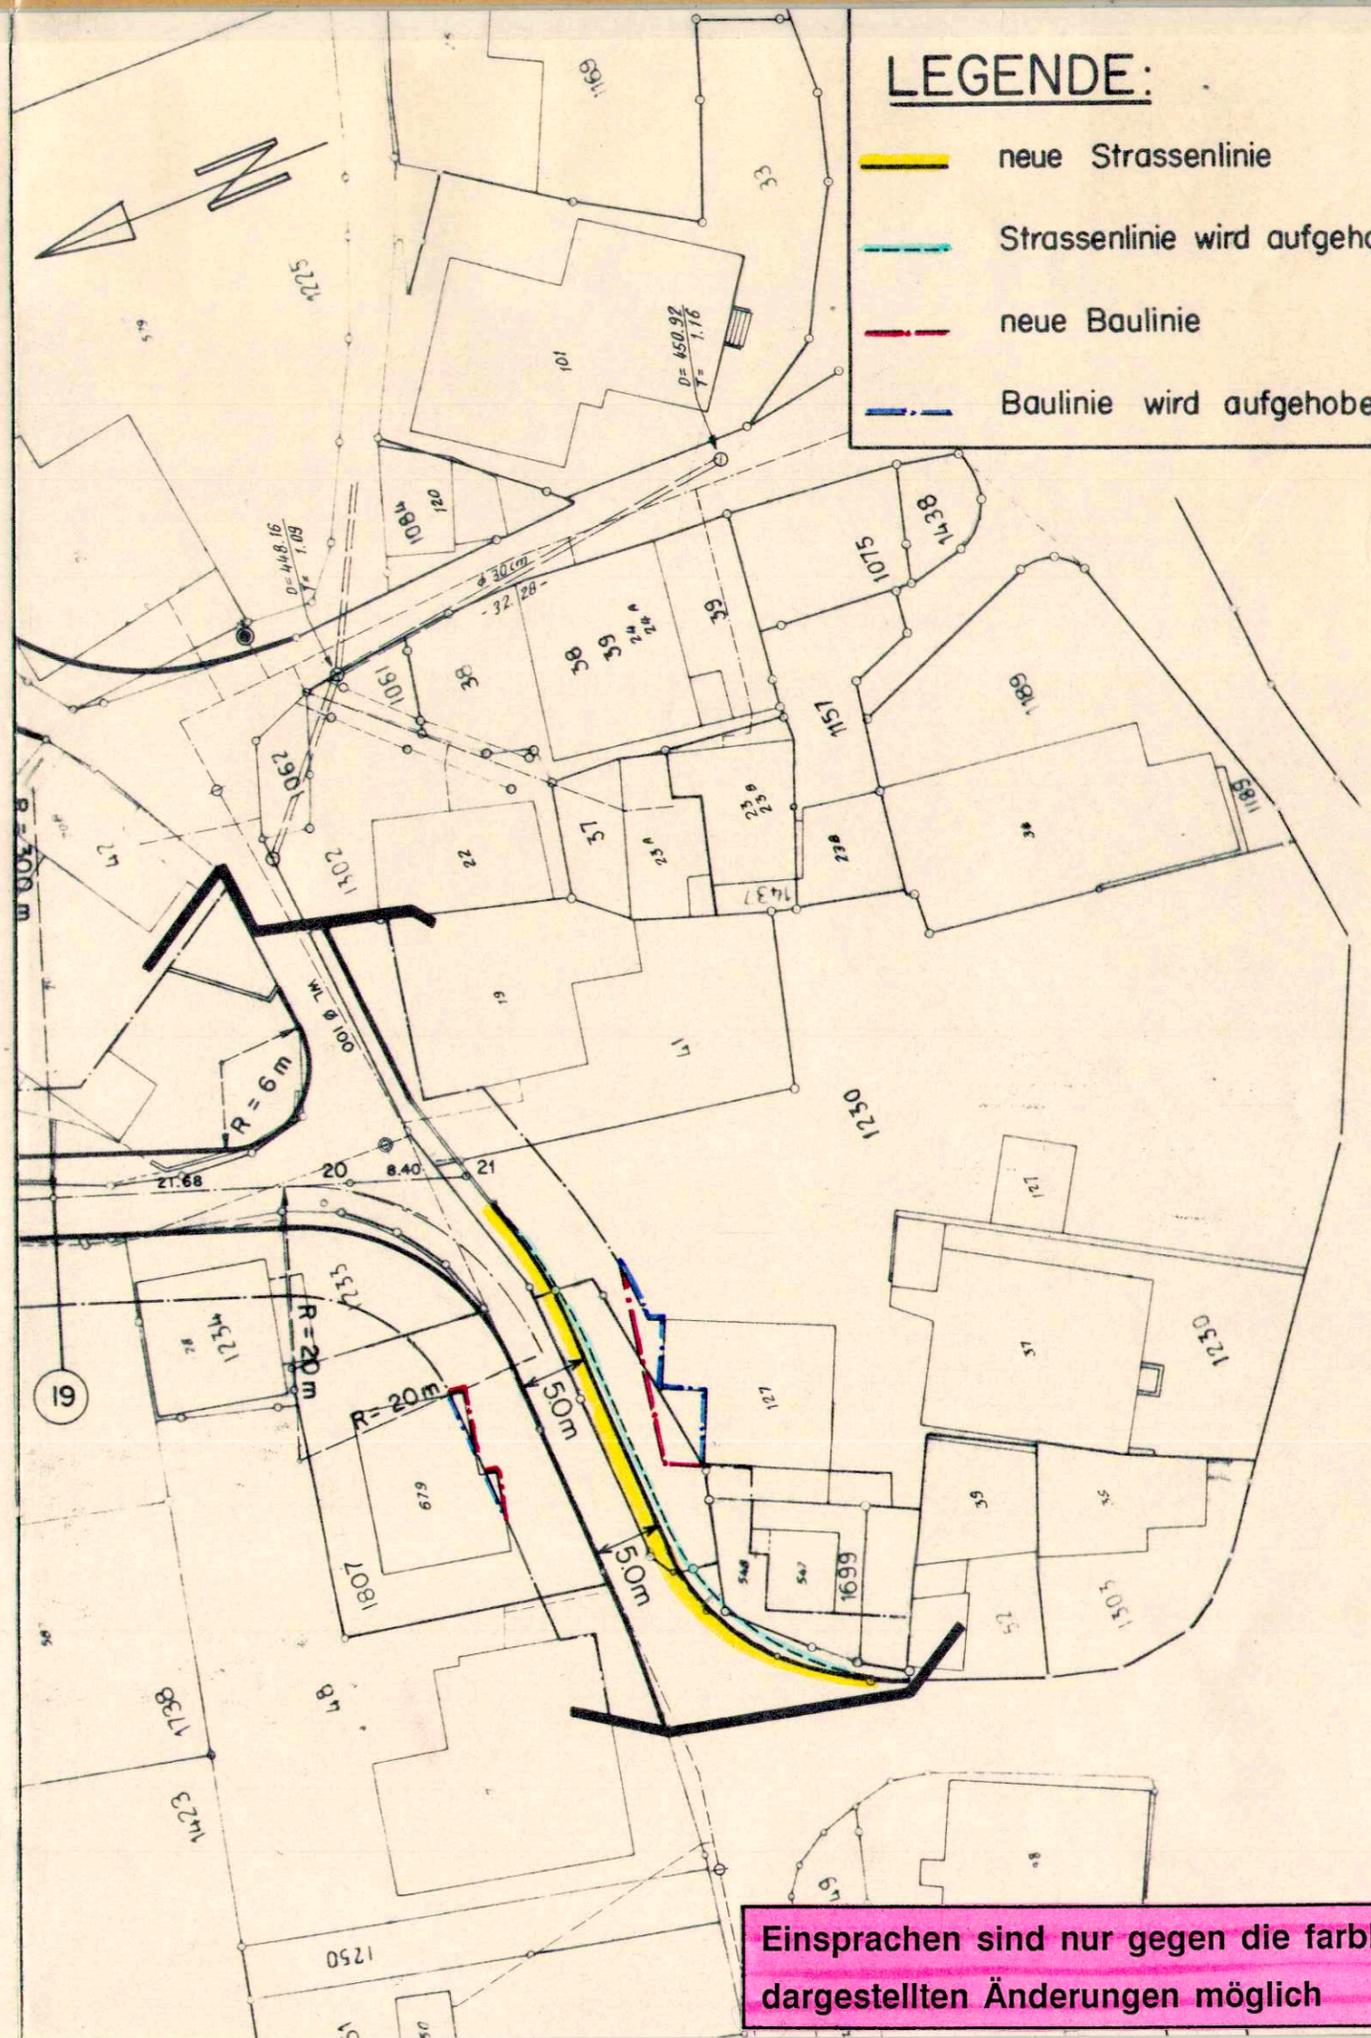

Einsprachen sind nur gegen die farblich dargestellten Änderungen möglich