

GEMEINDE BÜSSERACH

Änderung des Erschliessungsplanes

Verbindungsweg Oberdorfstr. - Dellengebiet
genehmigt mit RRB Nr. I292 v. 27. April 1987

Abänderung der Baulinien bei Parz. Nr.
1293/212/1166/1167/1362

Situation 1:500
Ausschnitt aus dem Zonenplan 1:2000

Röschenzstrasse 42
4242 Laufen
Tel. 061/761 39 71
Fax 061/761 59 50

R. SCHMIDLIN & PARTNER
Bauingenieure + Planer

Wahlenstrasse 49b
4227 Büsserach
Tel. 061/80 34 35
Fax 061/80 34 35

Objekt Nr.	Plan Nr.	Auftrags Nr.	Datum:	Gezeichnet:	Grösse:	Ablage:	Geändert:
205052		205052	29.11.94	M.b.	52 x 83	Bü	

Auflage- und Genehmigungsvermerk:


- Beschluss der Planaufgabe durch den Gemeinderat am 23.01.95, Trakt. Nr. 993.
- Öffentliche Planaufgabe vom 03.02. bis 06.03. 19.95.
- Publiziert im ANZEIGER NR. 5 vom 03.02. 19.95.
- Genehmigt durch den Gemeinderat an der Sitzung vom 14.03. 19.95.
- Genehmigt durch den Regierungsrat mit RRB Nr. 1345 vom 23.05. 1995.

Der Gemeindepräsident: Der Gemeindegeschreiber:
F. Gierl E. Dietler



Der Staatsschreiber:



Dr. K. Pflanzler

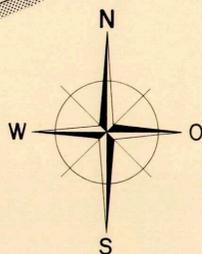

J m Dellen

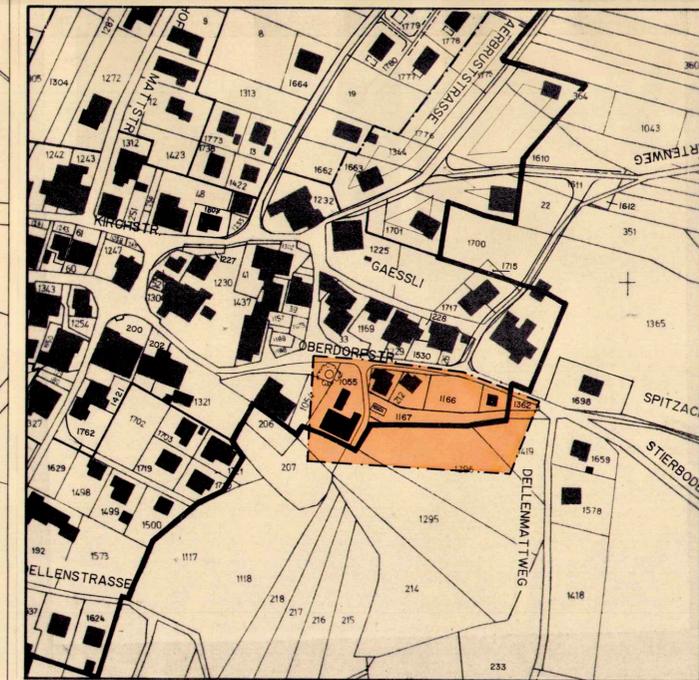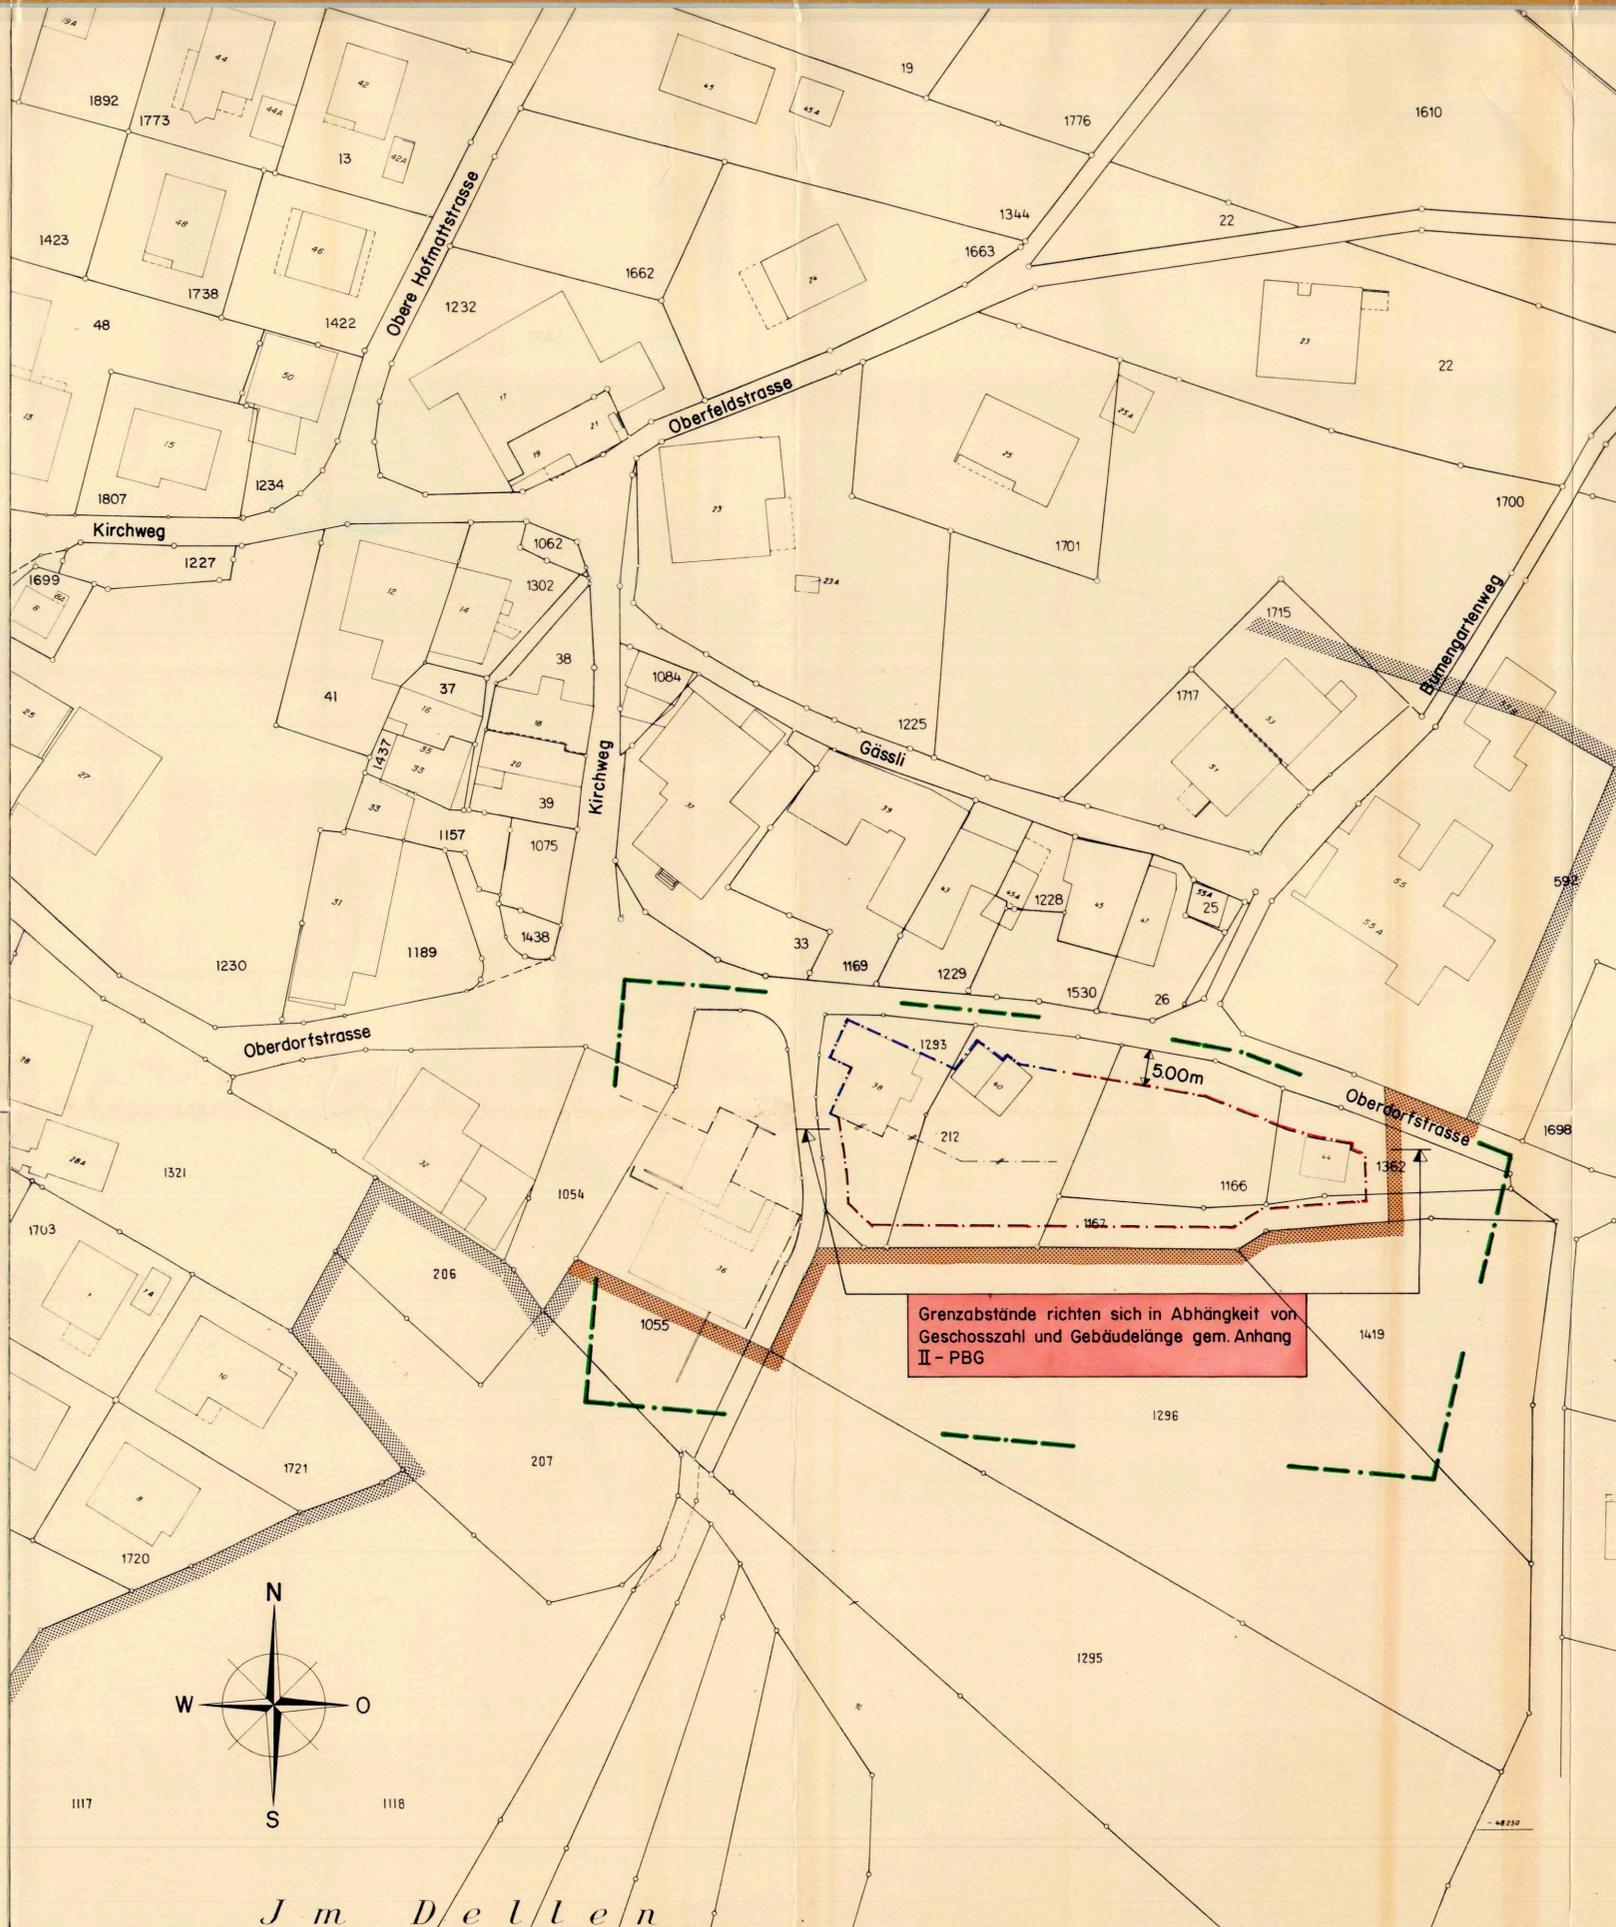

Ausschnitt aus dem ZONENPLAN

LEGENDE

- Bestehende Bauzonenabgrenzung
- Bestehende Baulinien
- Neue geänderte Baulinien
- Geltungsbereich der Planaufgabe

Grenzabstände richten sich in Abhängigkeit von Geschoszahl und Gebäudelänge gem. Anhang II - PBG