


124 / 59


KANTON SOLOTHURN

GEMEINDE BÜSSERACH

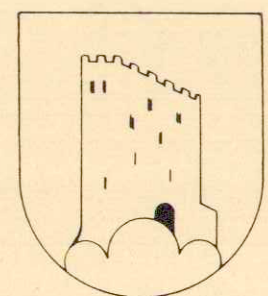

Zonenplanänderung "Oberfeld"

Erweiterung Bauzone auf Parz. -Nr. 1574

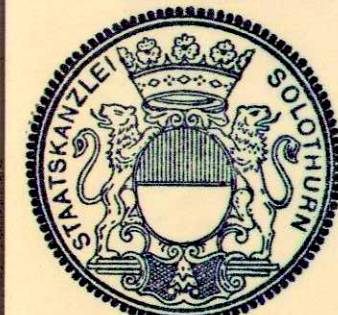

Situationen 1 : 2000

Öffentliche Planaufgabe vom 25. Oktober 1996 bis 25. November 1996

Genehmigt durch den Gemeinderat an der Sitzung vom 21. Oktober 1996

Der Ammann:

Der Gemeindevorsteher:

Genehmigt vom Regierungsrat durch Beschluss Nr. 831 Solothurn, den 22. April 1997


Der Staatsschreiber: Dr. K. Fuchs

Röschenzstrasse 42
4242 Laufen
Tel 061/761 39 71
Fax 061/761 59 50

**R. SCHMIDLIN
& PARTNER**
Bauingenieure + Planer

Wahlenstrasse 496
4227 Büsserach
Tel 061/80 34 35
Fax 061/80 34 35

Rechtsgültiger Zonenplan
genehmigt mit RRB Nr. 2859
04. September 1989

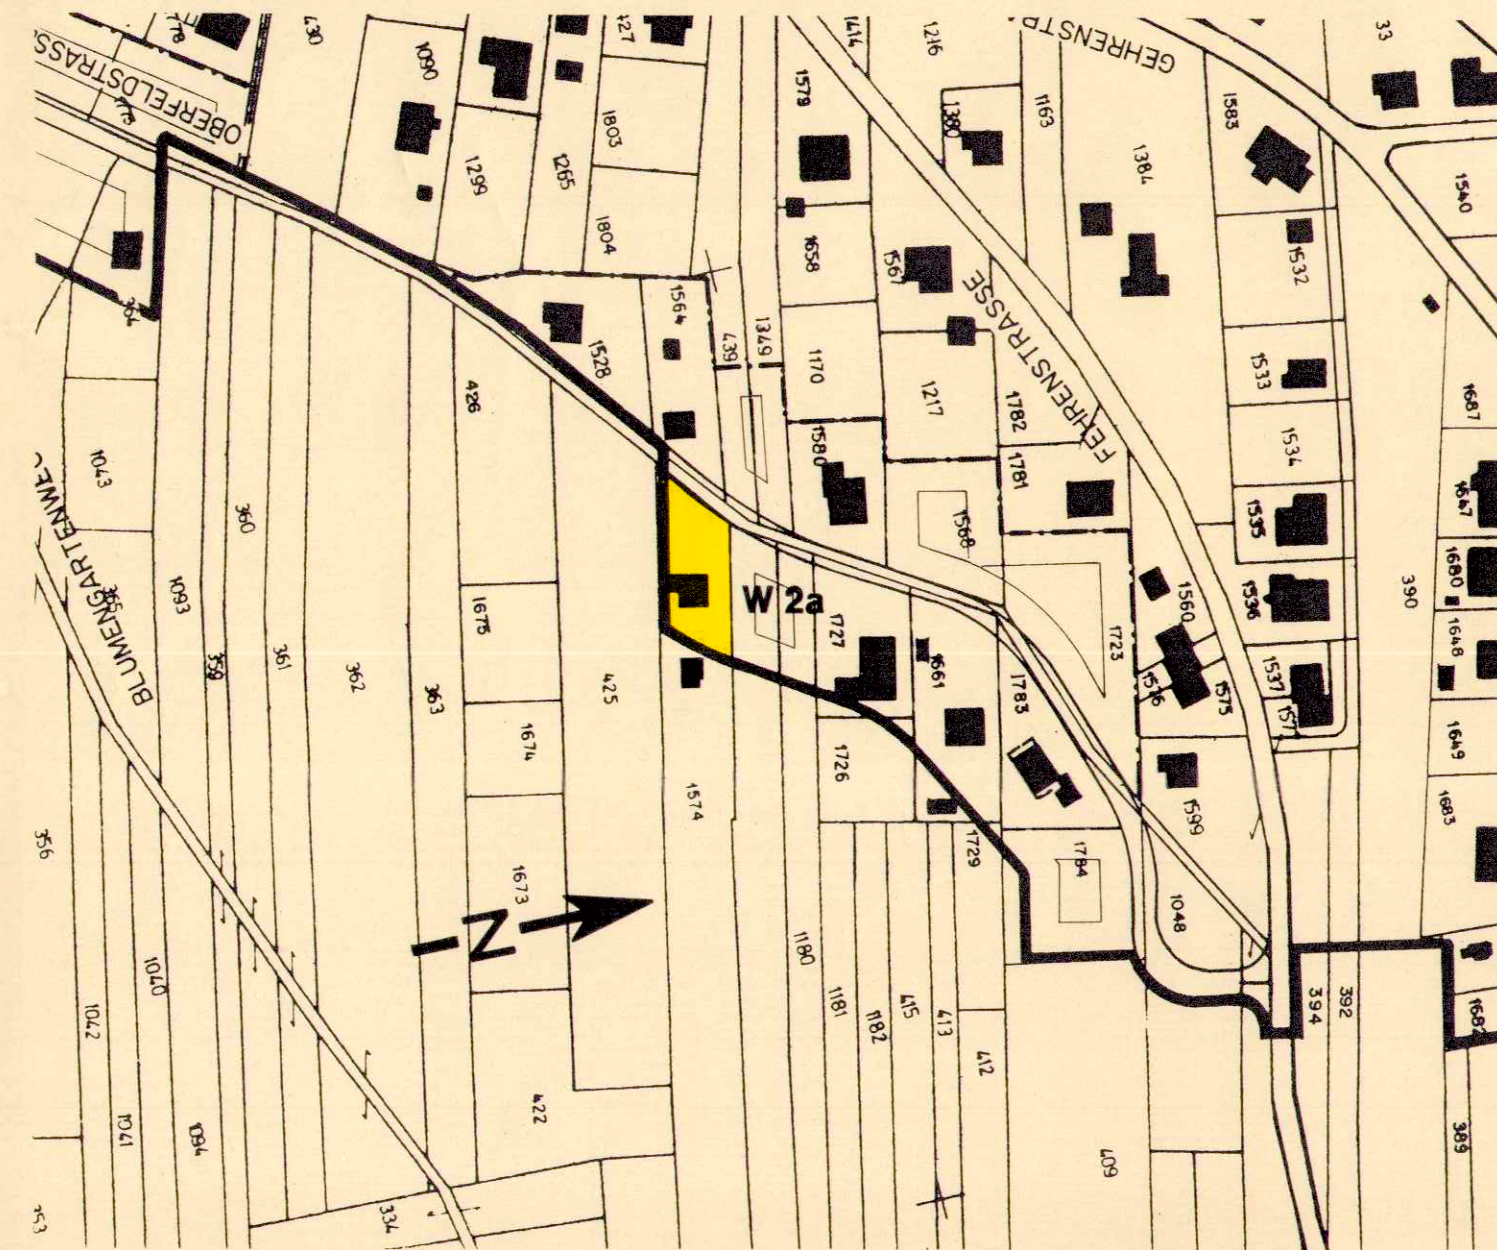

Bauzonenänderung
auf Parz. -Nr. 1574

—— best. Bauzonenabgrenzung
----- neue Bauzonenabgrenzung



Detailplan 1 : 1000 über
Bauzonenerweiterung
auf Parz. -Nr. 1574

