


Die Breitenbachstrasse soll zwischen den Einmündungen der Oberen Grabenstrasse und der Wahlenstrasse neu gestaltet werden.
 Die Neugestaltung beinhaltet:
 - Verkehrsberuhigung
 - Sichere Fussgängerüberquerungen
 - Mehr Raum für Fussgänger
 - Bessere Gestaltung des Strassenraumes mit Einbezug der angrenzenden öffentlichen und privaten Aussenräume
 - Schwerpunkt der Gestaltung im Bereich der bezeichneten Knotenpunkte (Platzgestaltung)

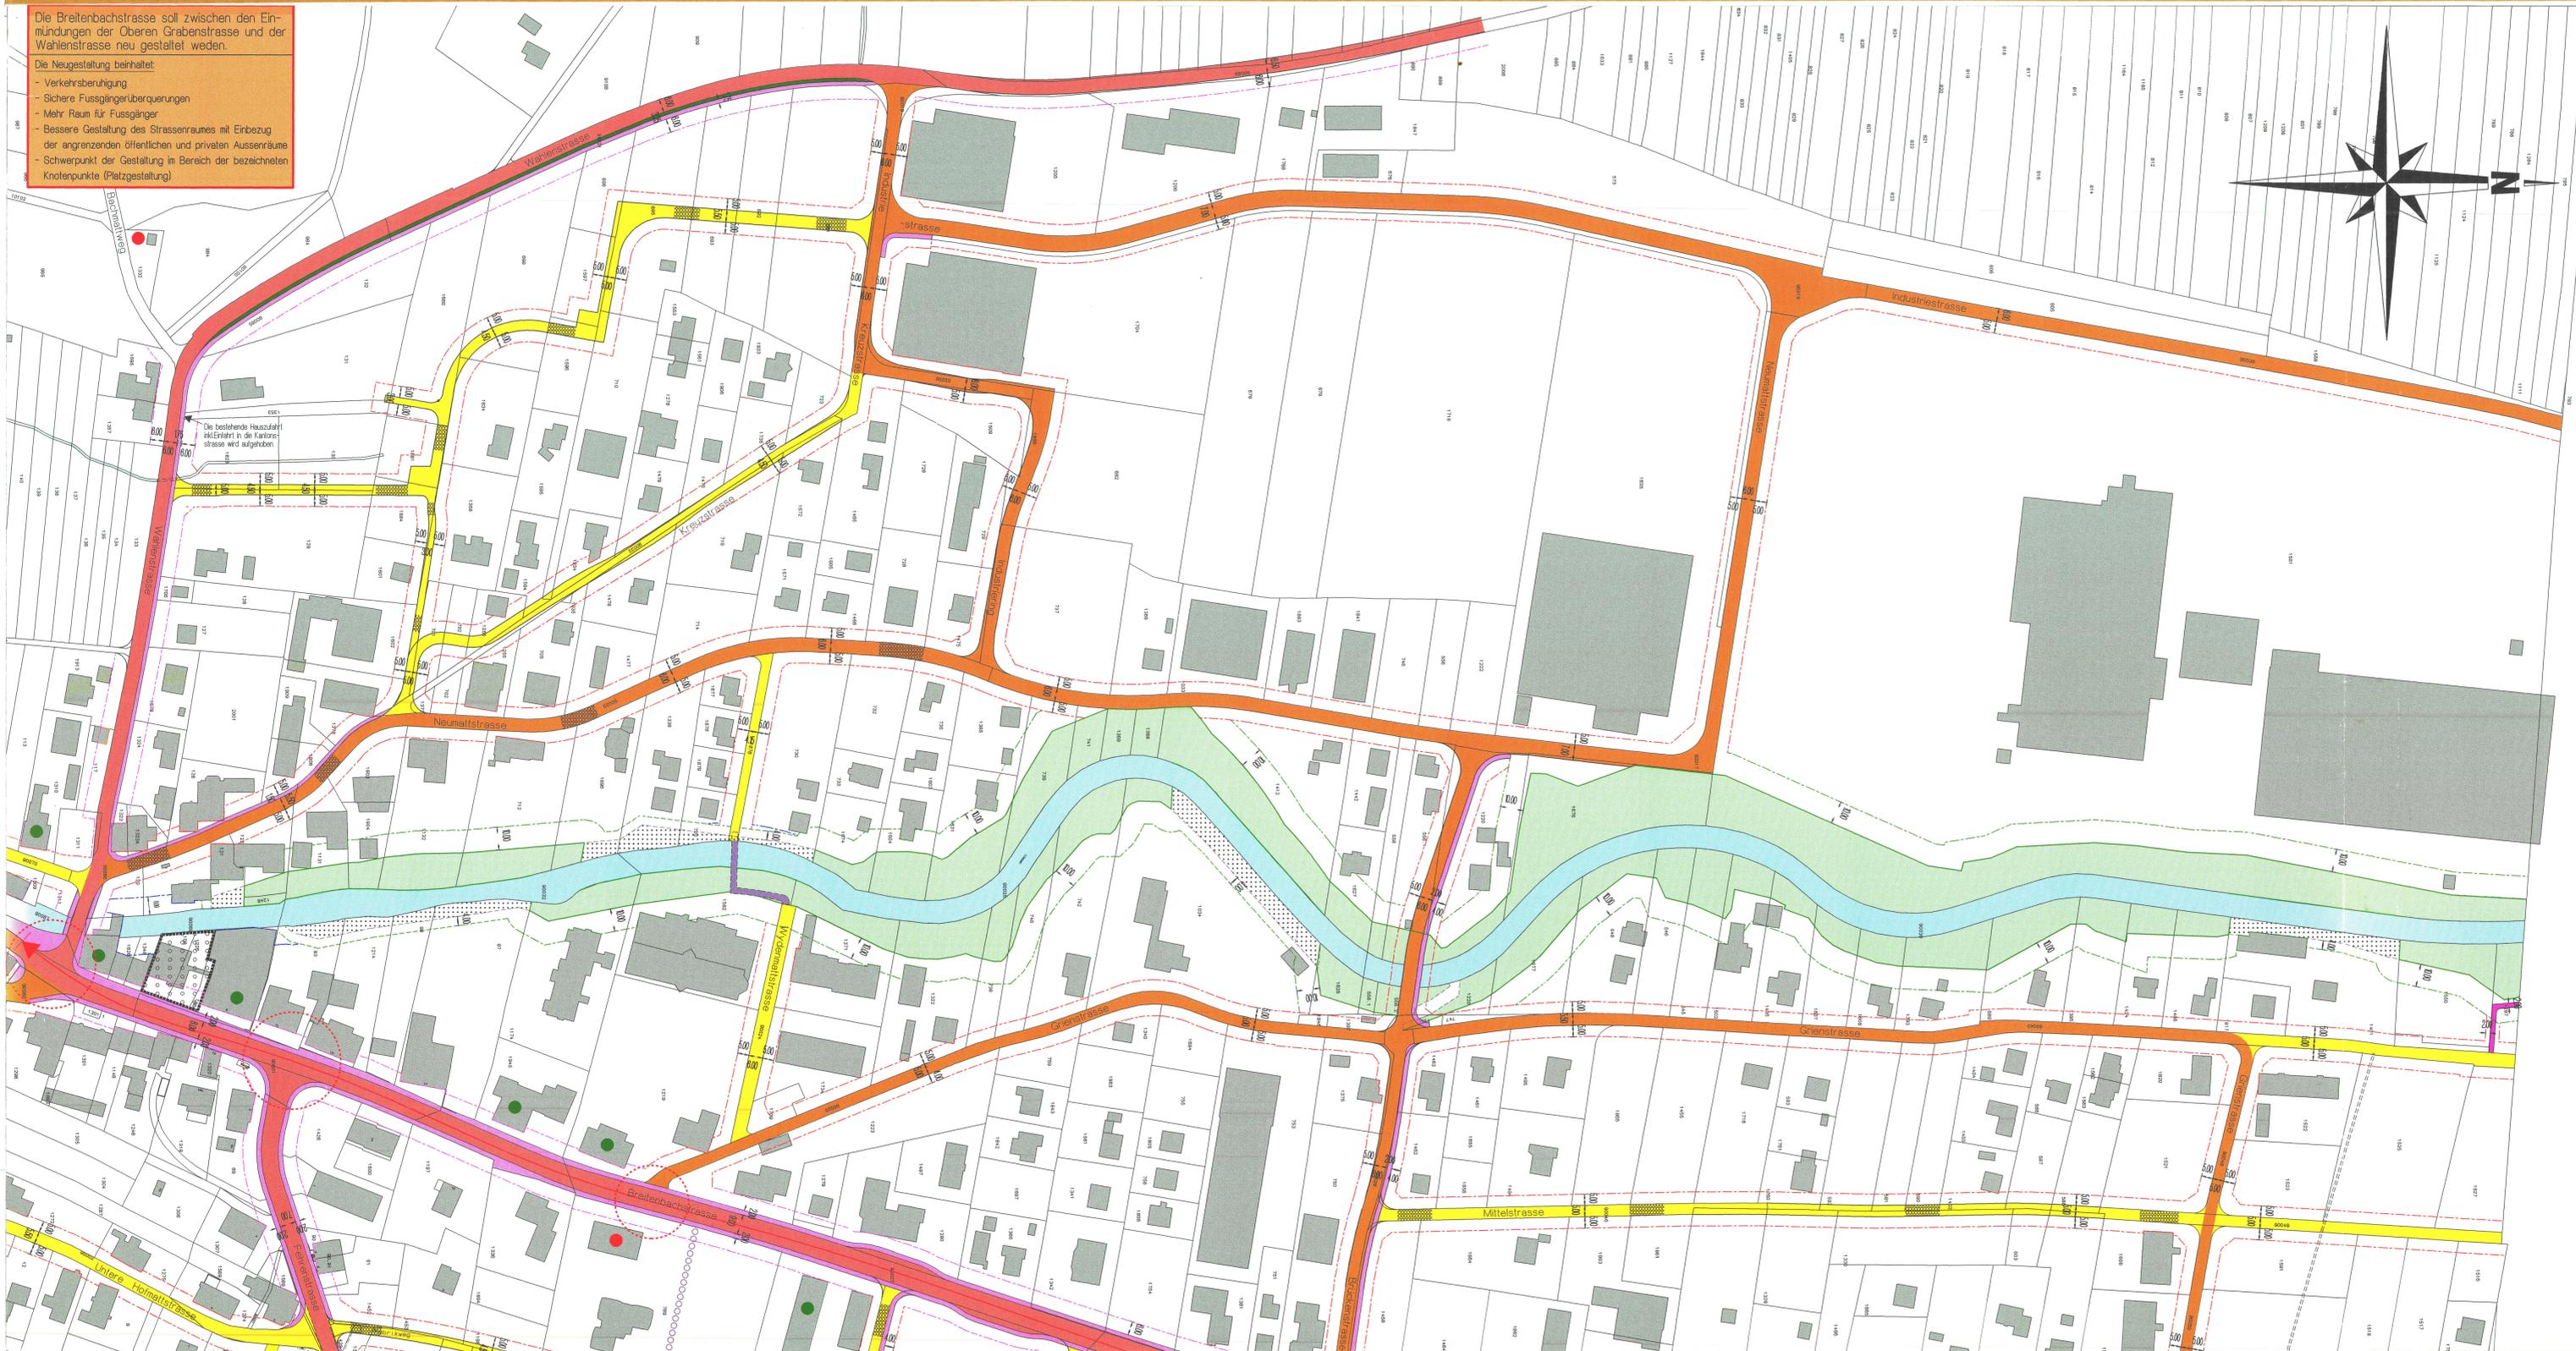

LEGENDE:

Genehmigungsinhalt:

- Sammelstrasse
- Erschliessungsstrasse
- Trottoir
- Fussweg // Fuss- und Radweg
- Fusswegverbindung // Fuss- und Radwegverbindung
- Verkehrsberuhigte Strasse
- Baulinie
- Vorbaulinie
- Gewässerabstandslinie
- Waldabstandslinie
- Heckenabstandslinie
- Hecke
- Waldgrenze (gestützt auf Art. 13 des Bundesgesetzes über den Wald verbindlich festgelegt)

Orientierungsinhalt:

- Kantonsstrasse
- Trottoir entlang Kantonsstrasse
- Baulinie/Vorbaulinie entlang Kantonsstrasse
- Rechtsgültiger Gestaltungsplan (RRB Nr.4626 vom 18.8.1981)
- Geschütztes Kulturobjekt
- Schützenswertes Kulturobjekt
- Wald
- Gewässer

KANTON SOLOTHURN
 GEMEINDE BUSSERACH



**Erschliessungsplan
 Baulinienplan
 Strassenkategorienplan
 Planteil West**

SITUATION 1 : 1000

Genehmigungsvermerk :

Öffentliche Auflage vom 5. Juni bis 6. Juli 1998
 Genehmigt durch den Gemeinderat am 9. November 1998
 Der Gemeindepräsident : Der Gemeindevizepräsident :

Vom Regierungsrat durch Beschluss-Nr. 1448 vom 6. Juli 1998 genehmigt
 Der Staatschreiber :



SCHMIDLIN & PARTNER Ingenieure + Planer
 4242 Laufen Röschenstrasse 42 Tel 061/761 99 71 Fax 061/761 99 50
 4227 Buserach Wahlenstrasse 30 Tel 061/761 94 36 Fax 061/761 95 53

Auftrags Nr. 205037	Plan Nr. 2	Datum 5.3.1998	Gezeichnet Ca	Grösse 89/126	Abgabe	Gebändert A:
------------------------	---------------	-------------------	------------------	------------------	--------	--------------