

KANTON SOLOTHURN
GEMEINDE BÜSSERACH



**Mutation Erschliessungsplan, Baulinienplan,
Strassenkategorienplan (Planteil West)
im Gebiet Weihermatt**

ORTSPLANUNG

Öffentliche Planaufgabe vom 27.Juni 2003 - 28.Juli 2003

Genehmigt durch den Gemeinderat am 11.August 2003

Der Gemeindepräsident:

Der Gemeindevizepräsident:

Genehmigt vom Regierungsrat durch Beschluss Nr. 2003/2007

Der Staatsschreiber: vom 11.11.2003



Dr. K. Lehmann

SITUATION 1 : 250


**SCHMIDLIN
& PARTNER**

Ingenieure + Planer AG

4242 Laufen Röschenzstrasse 42 Tel 061/766 90 70 Fax 061/766 90 79
E-Mail: schmidlin.partner@swissonline.ch

Auftrags Nr.	Plan Nr.	Datum	Gezeichnet	Geprüft PL	Ablage	Grösse	Geändert
* 205109	* 2	* 8.9.2003	* Ca	* Ca	*	* 30x84	*

Erschliessungsplan alt

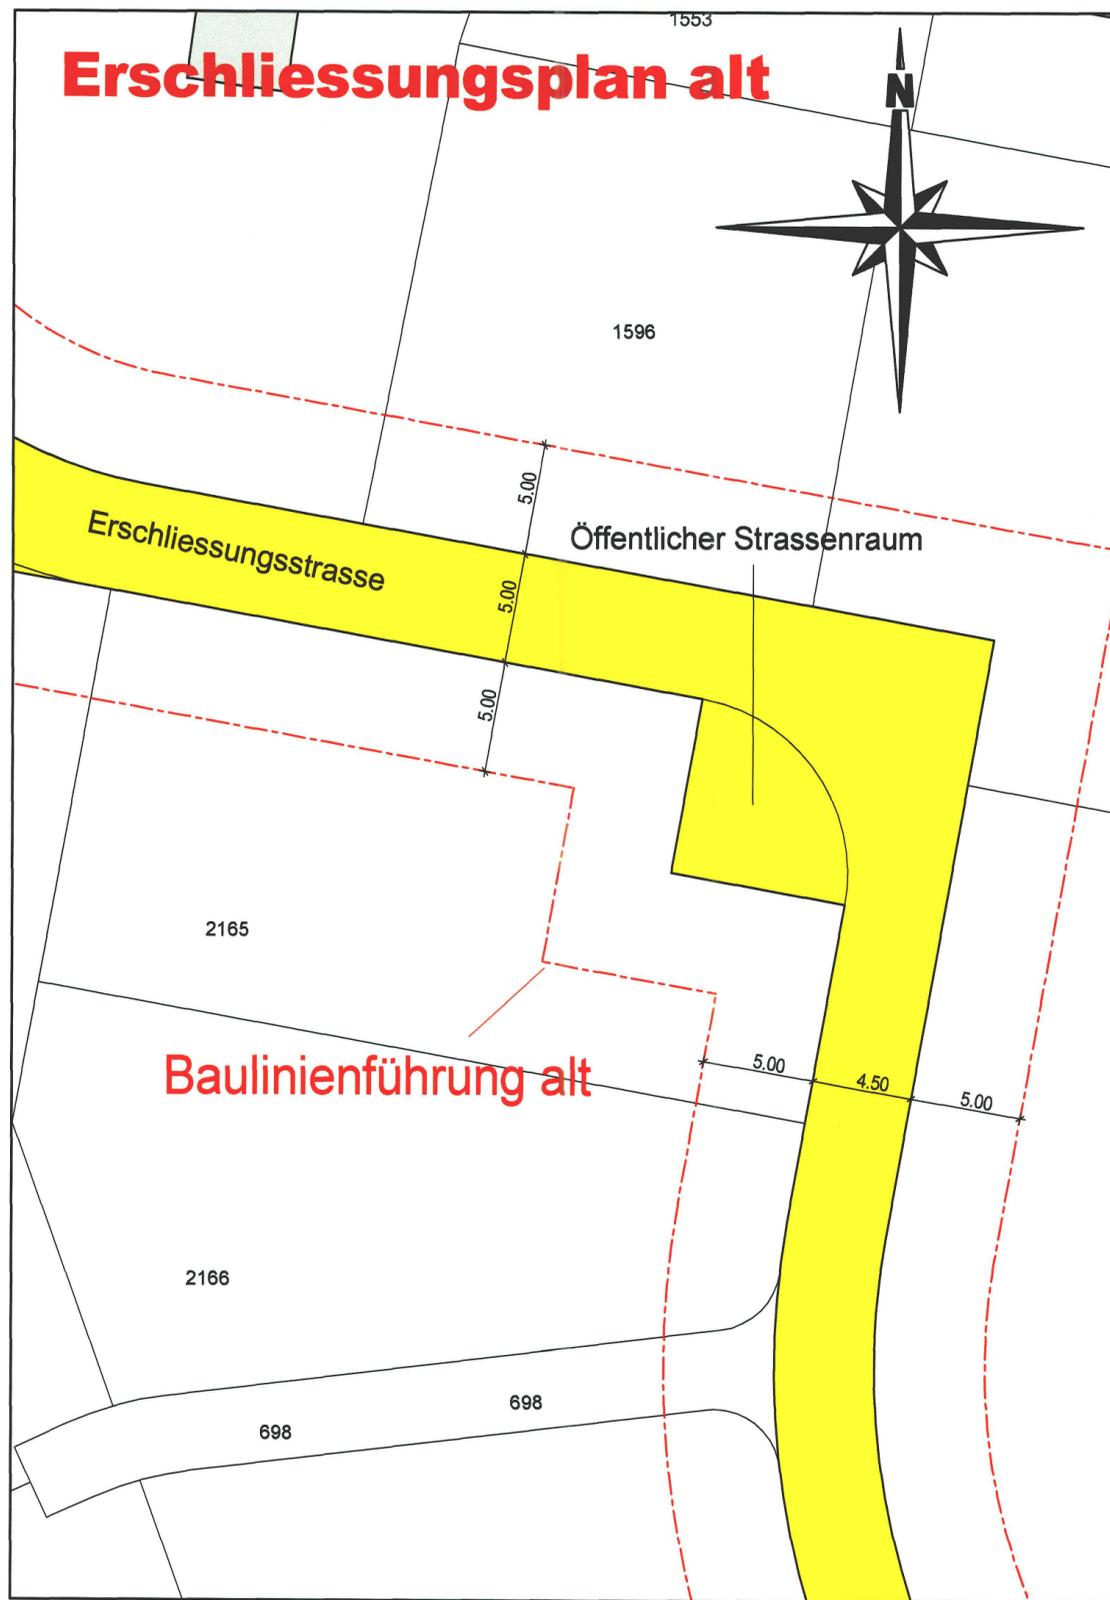

Erschliessungsplan neu

