


KANTON SOLOTHURN
GEMEINDE BÜSSERACH

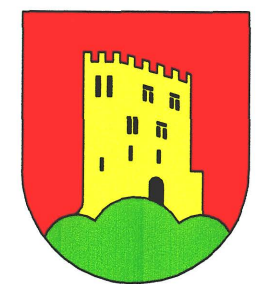

**Änderung Erschliessungsplan, Baulinienplan,
Strassenkategorienplan (Planteil Ost)
im Gebiet Schulhaus/Fabrikweg**

ORTSPLANUNG

Öffentliche Planaufgabe vom 03.02.2006 bis 06.03.2006

Genehmigt durch den Gemeinderat am 20.03.2006

Der Gemeindepräsident:

Der Gemeindegemeinderat:

Genehmigt vom Regierungsrat durch Beschluss Nr. 2006/804 vom 25.04.2006

Der Staatsschreiber:

Dr. K. Büsserach




SCHMIDLIN Ingenieure + Planer AG
& PARTNER


4242 Laufen Röschenstrasse 42 Tel 061/786 90 70 Fax 061/786 90 79
E-Mail: schmidlin.partner@swissonline.ch

Auftrags Nr.	Plan Nr.	Datum	Gezeichnet	Geprüft PL	Ablage	Grösse	Geändert
205109	4	17.1.2006	Ca	Ca	CAD 2004/Prj 087/Pl 15	30x147	


Übersicht Erschliessungsplan alt
1 : 2000

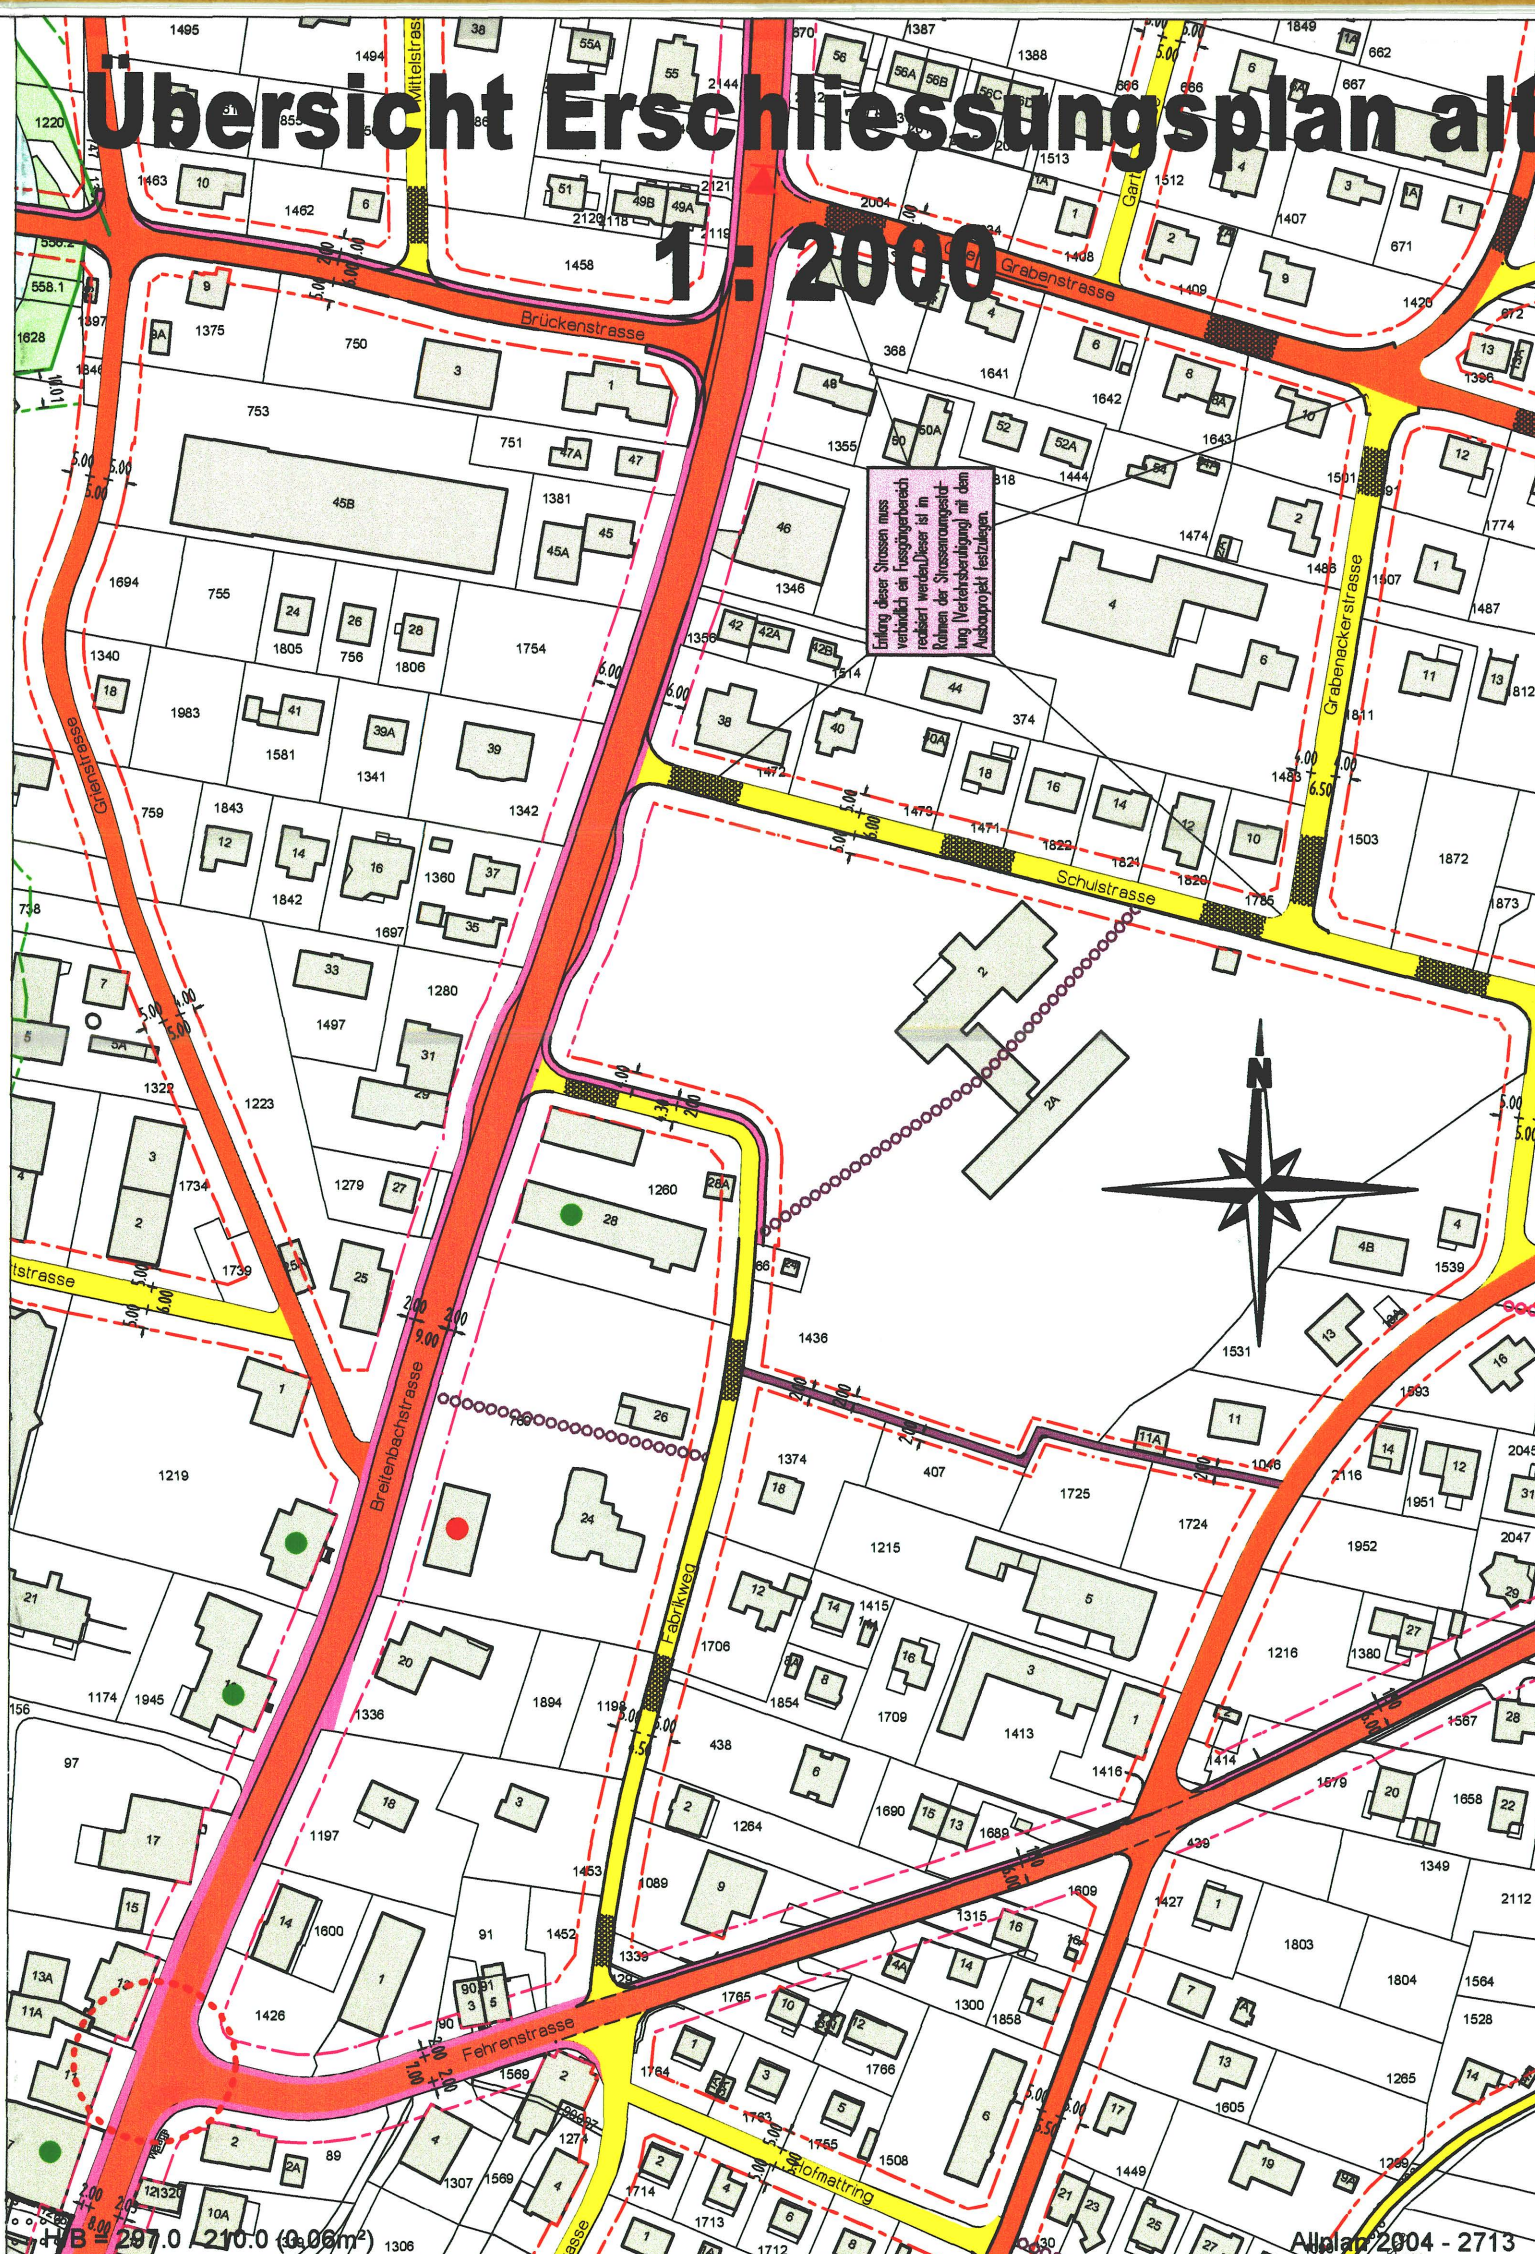

Erschliessungsplan alt
1 500

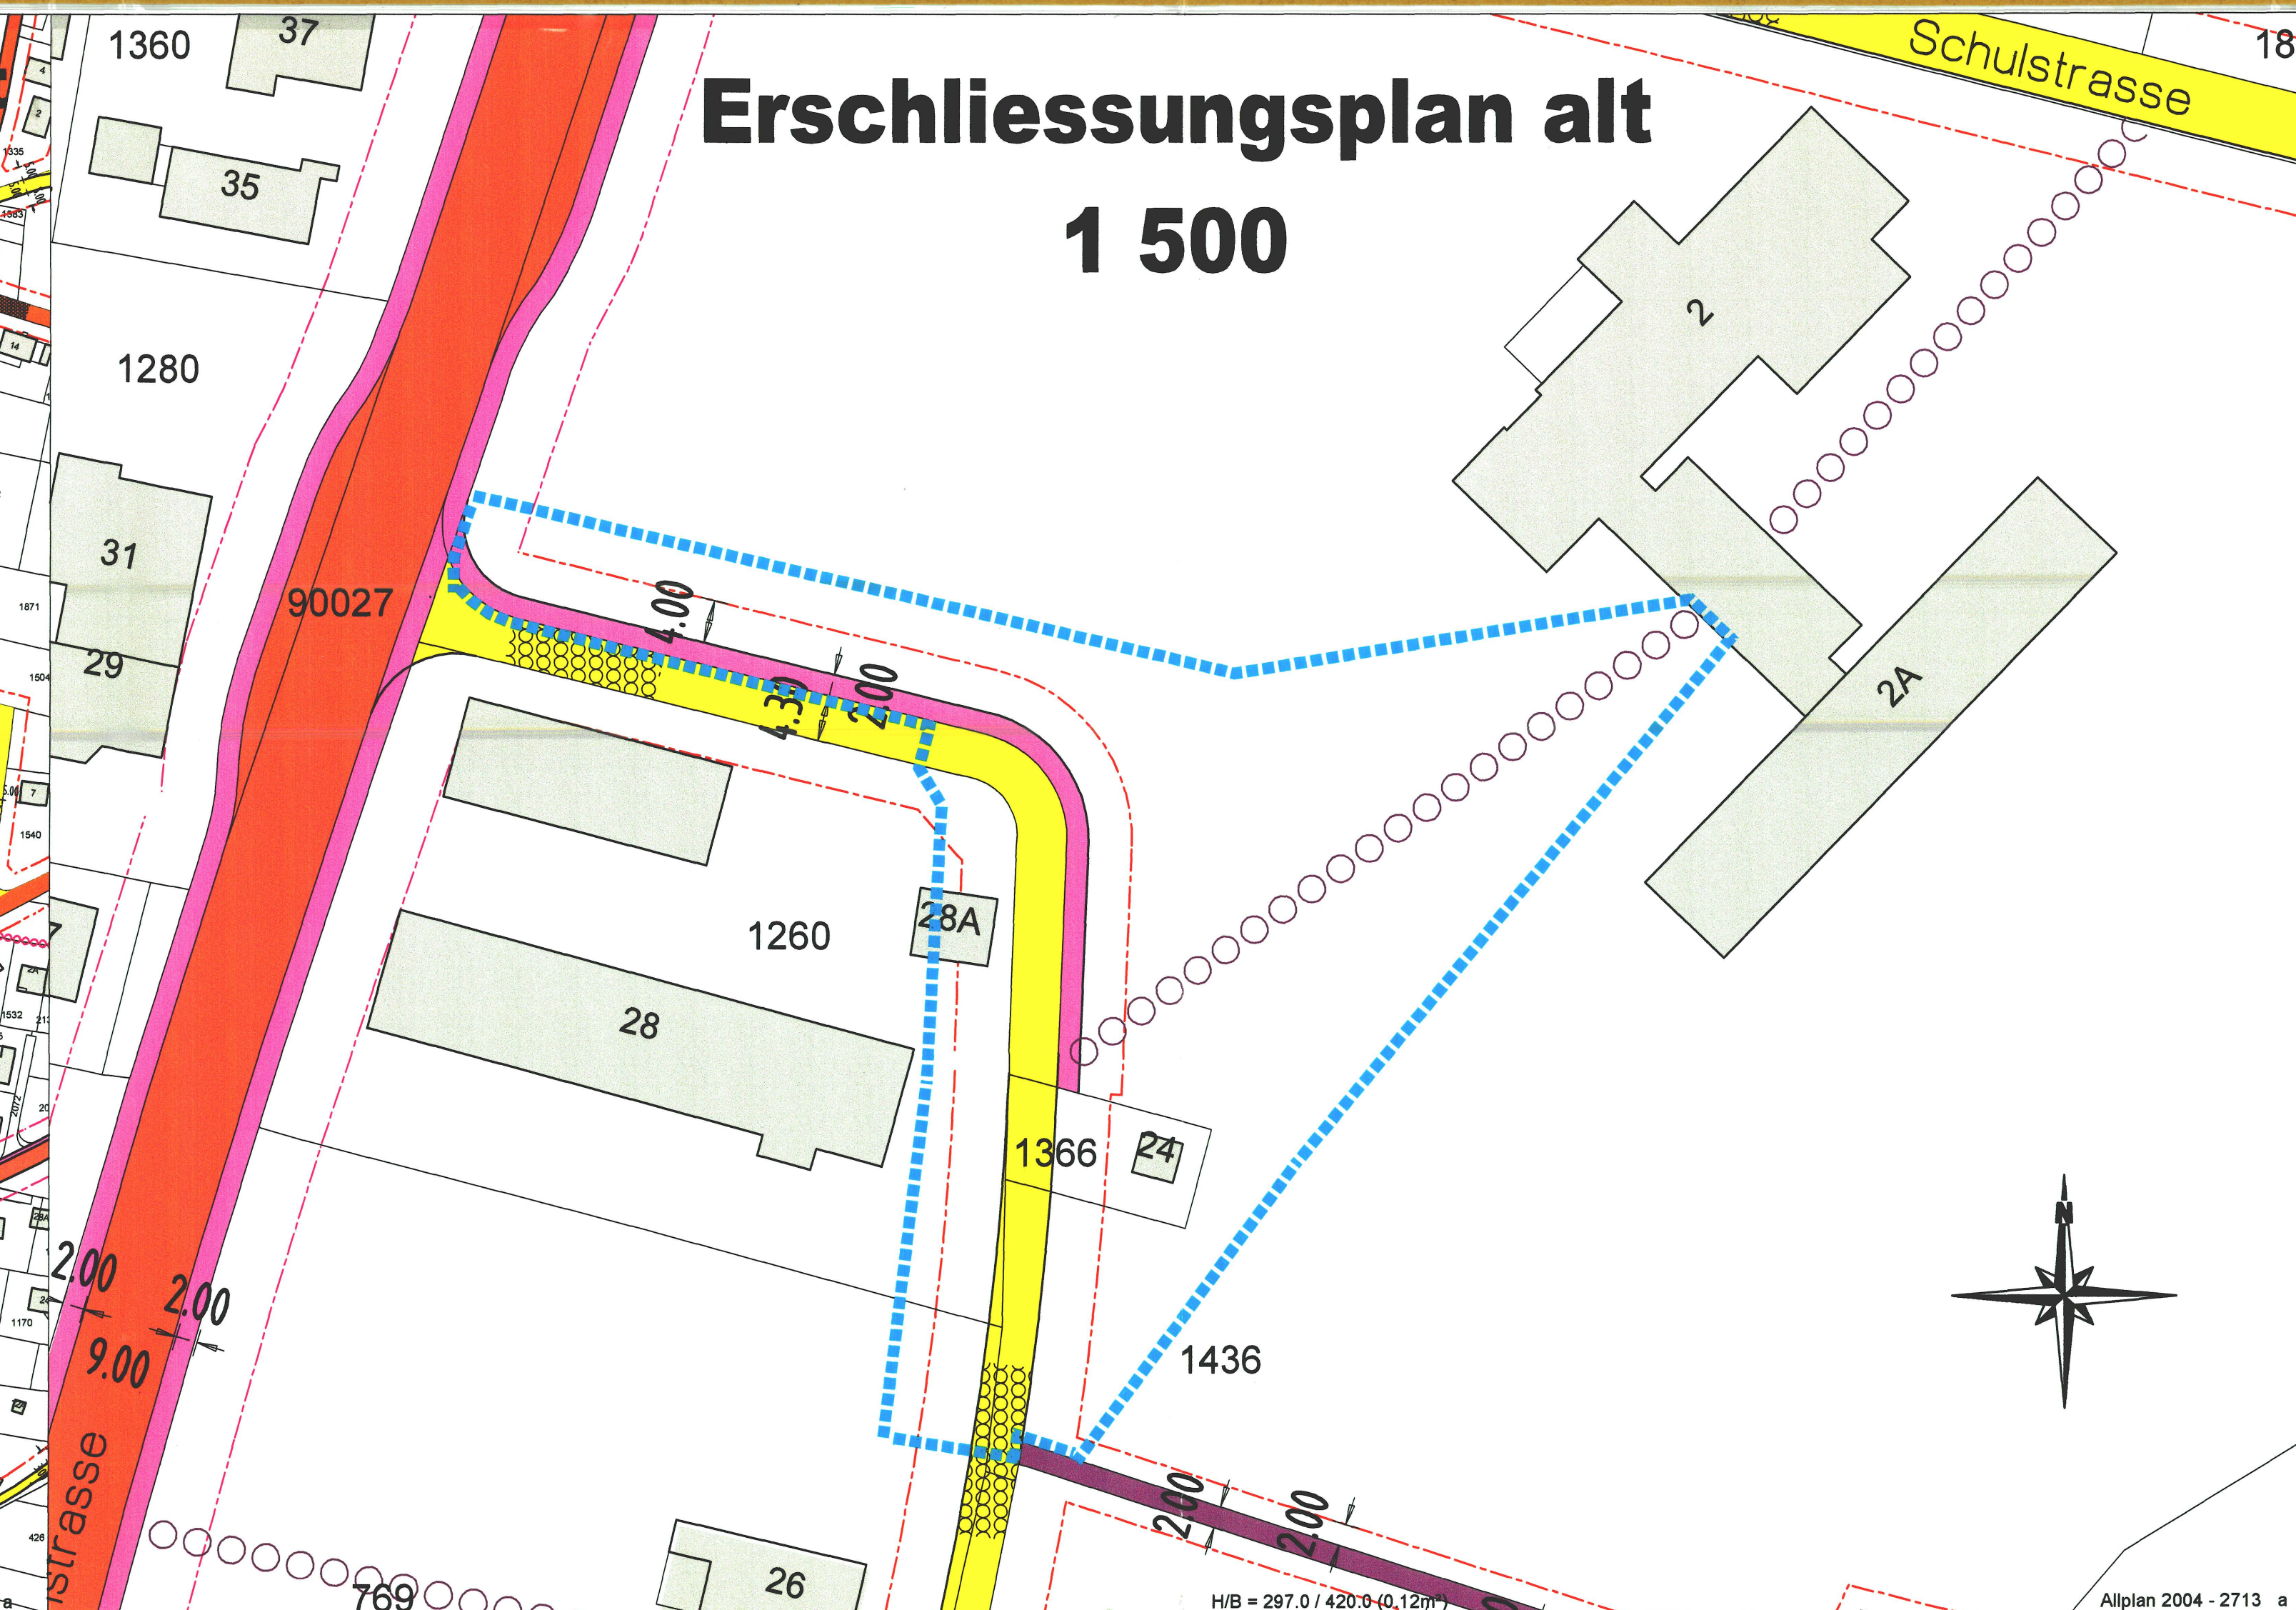

Erschliessungsplan neu
1 : 500

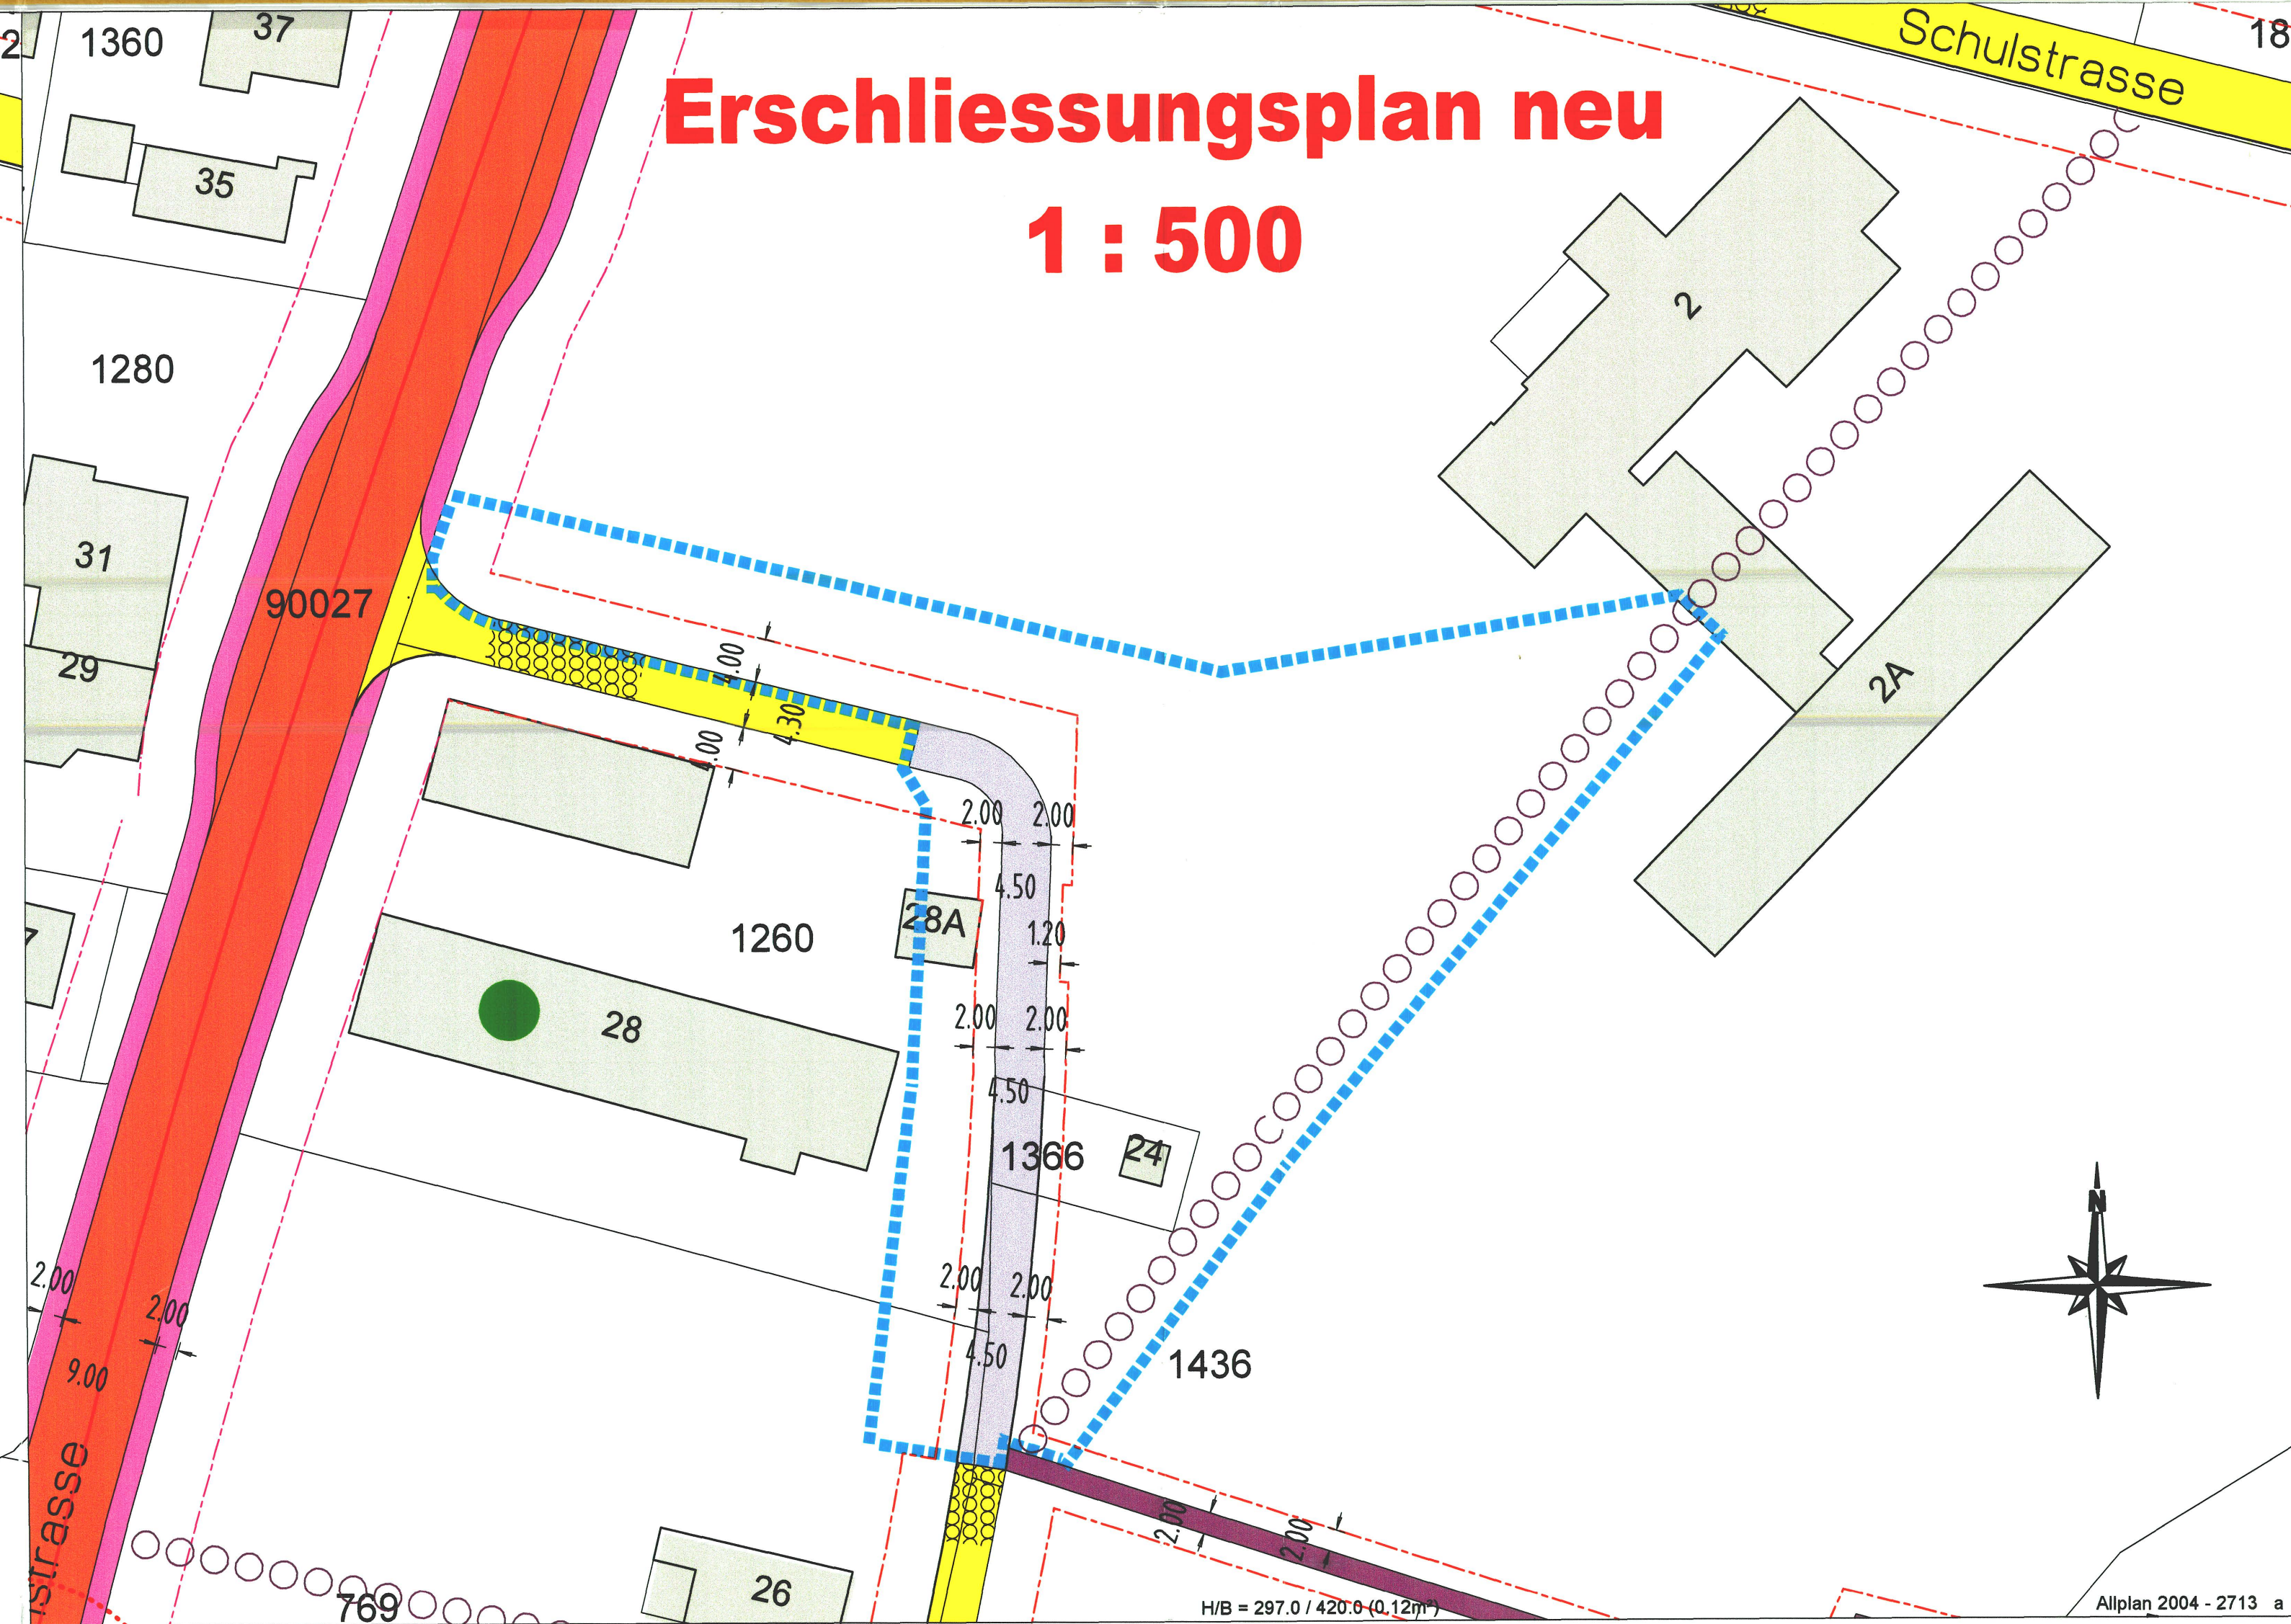

LEGENDE:

Genehmigungsinhalt:

- Geltungsbereich Mutation
- Fussgängerbereich mit Erschliessungsfunktion
- Fusswegverbindung
- Baulinie

Orientierungsinhalt:

- Kantonsstrasse
- Sammelstrasse
- Erschliessungsstrasse
- Trottoir
- Fussweg // Fuss- und Radweg
- Trottoir entlang Kantonsstrasse
- Verkehrsberuhigte Strasse
- Geschütztes Kulturobjekt
- Schützenswertes Kulturobjekt