

Kanton Solothurn
Gemeinde Büsserach

Fusswegverbindung Büsserach - Erschwil

Teilstück Schlangenmättli bis Gemeindegrenze

Erschliessungsplan, Strassenlinienplan

Öffentliche Auflage vom 24. April 2009 bis 25. Mai 2009.

Genehmigt vom Gemeinderat am 20. April 2009.

Der Gemeindepräsident: *Alf* Der Gemeindevorstand: *Alf*

Genehmigt vom Regierungsrat mit RRB Nr. **1485** vom **24.8.2005**
Publikation des Regierungsratsbeschlusses im Amtsblatt Nr. **45** vom **12.11.10**

Der Staatschreiber: *Alf*

Situation, Normal-, Längen- und Querprofil

INGENIEUR
BÜRO
PETER
JERMANN

Dipl. Bauingenieur ETH/SIA
Industriestrasse 2, 4222 Zwingen
Tel 061 765 98 80 Fax 061 765 98 85
E-Mail: info@jermann.ch

Objektnummer:				
Datum: 10.11.2008		Frank Spertsen		
Sachbearbeiter: FSp				
Index	Änderung	Datum	Gez.	Gepr.
A	Modifikation Längenführung Fussweg Platz Nr. 1010	12.02.2009	FSp	FSp
B	Freilegung Längenführung mit Kant. Stellen im Feld	17.02.2009	FSp	FSp
C	Korrektur gemäss Prüfung Karten	06.06.2009	FSp	FSp
Format: 116/90		Massstab: 1:500		
Plan-Nr. 2291-01				Index C

Legende

Genehmigungsinhalt

■■■■■ Geltungsbereich

■■■■■ Fussweg

■■■■■ Brücke Fussweg

Dem vorliegenden Erschliessungsplan kommt im Sinne der gesetzlichen Bestimmungen ebenfalls die Bedeutung einer Baubewilligung zu (§39 Abs. 4 PBG).

Orientierender Planinhalt

■■■■■ Gewässer

■■■■■ Wald/Hecke

--- Verlauf mittlerer Wasserstand Lüssel gemäss AGI (Stand 2007)


■■■■■ Fussweg bestehend

■■■■■ Bestehender Flurweg


--- Grenzverlauf nach Landabtretung

■■■■■ Landabtretung Christ Silver


Normalprofil A-A, 1:10

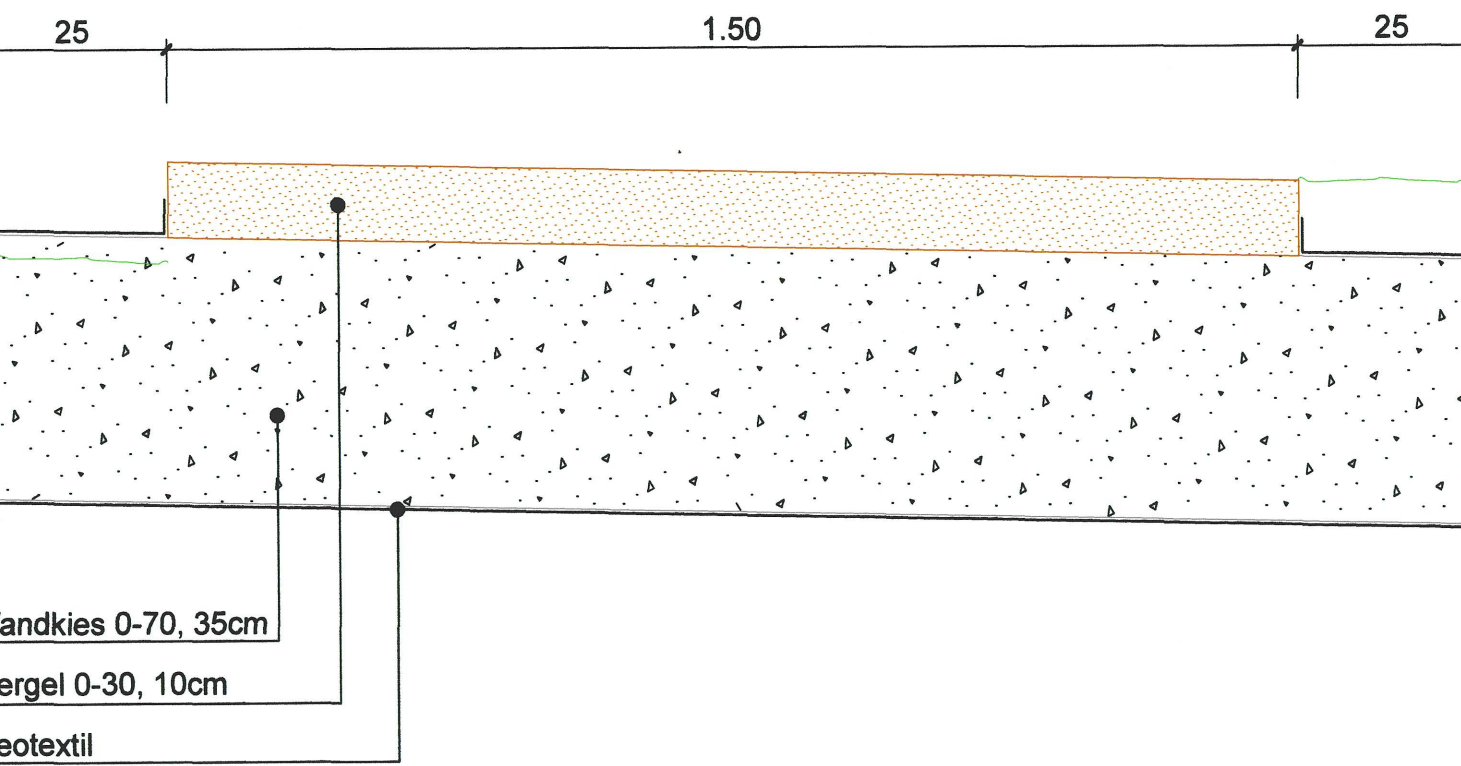


Längenprofil Brücke, 1:100

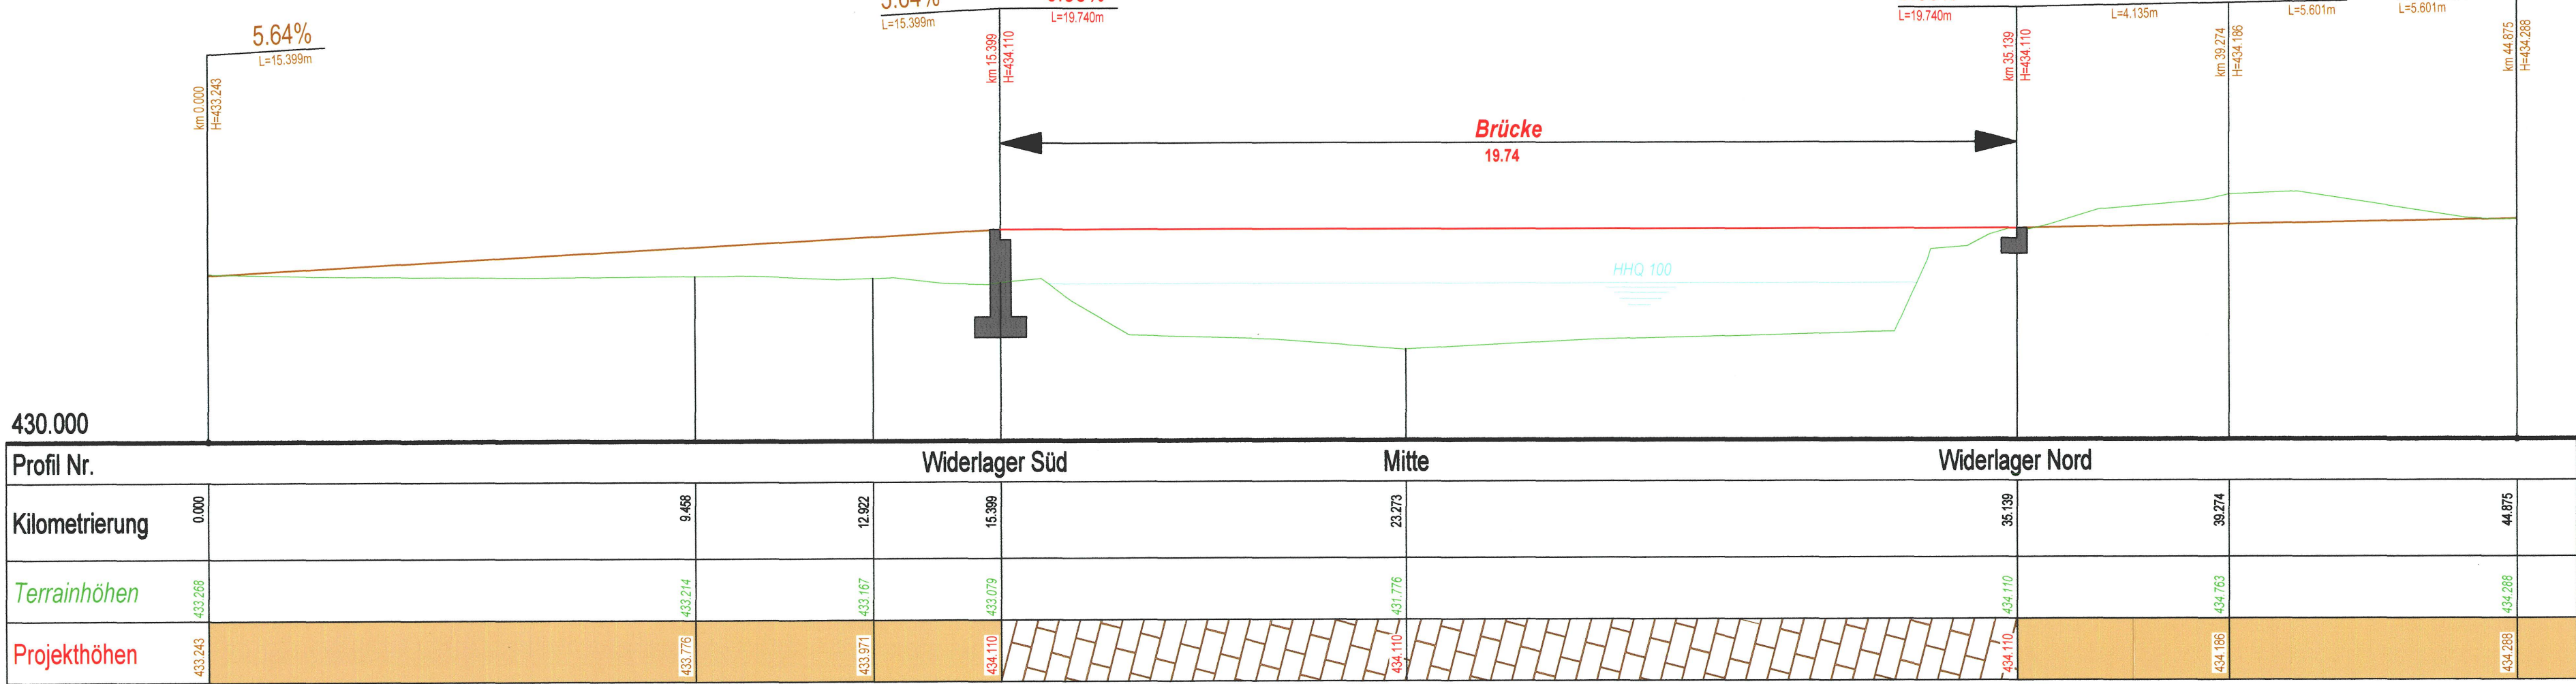

Brückenprofil, 1:20

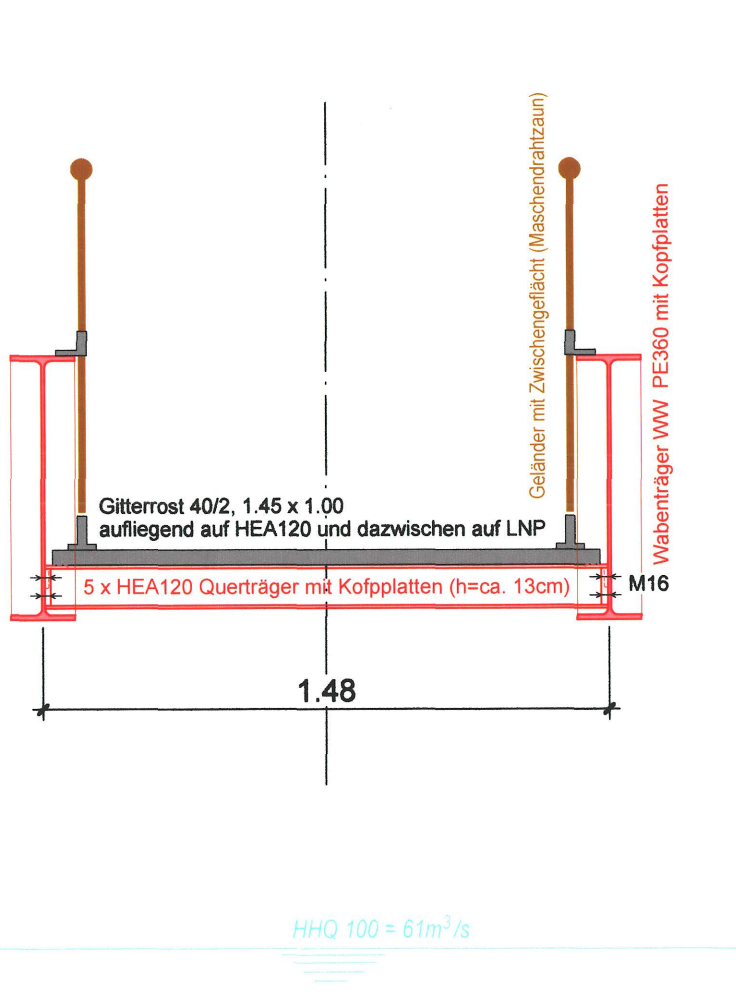

Querprofile Lüssel, 1:200

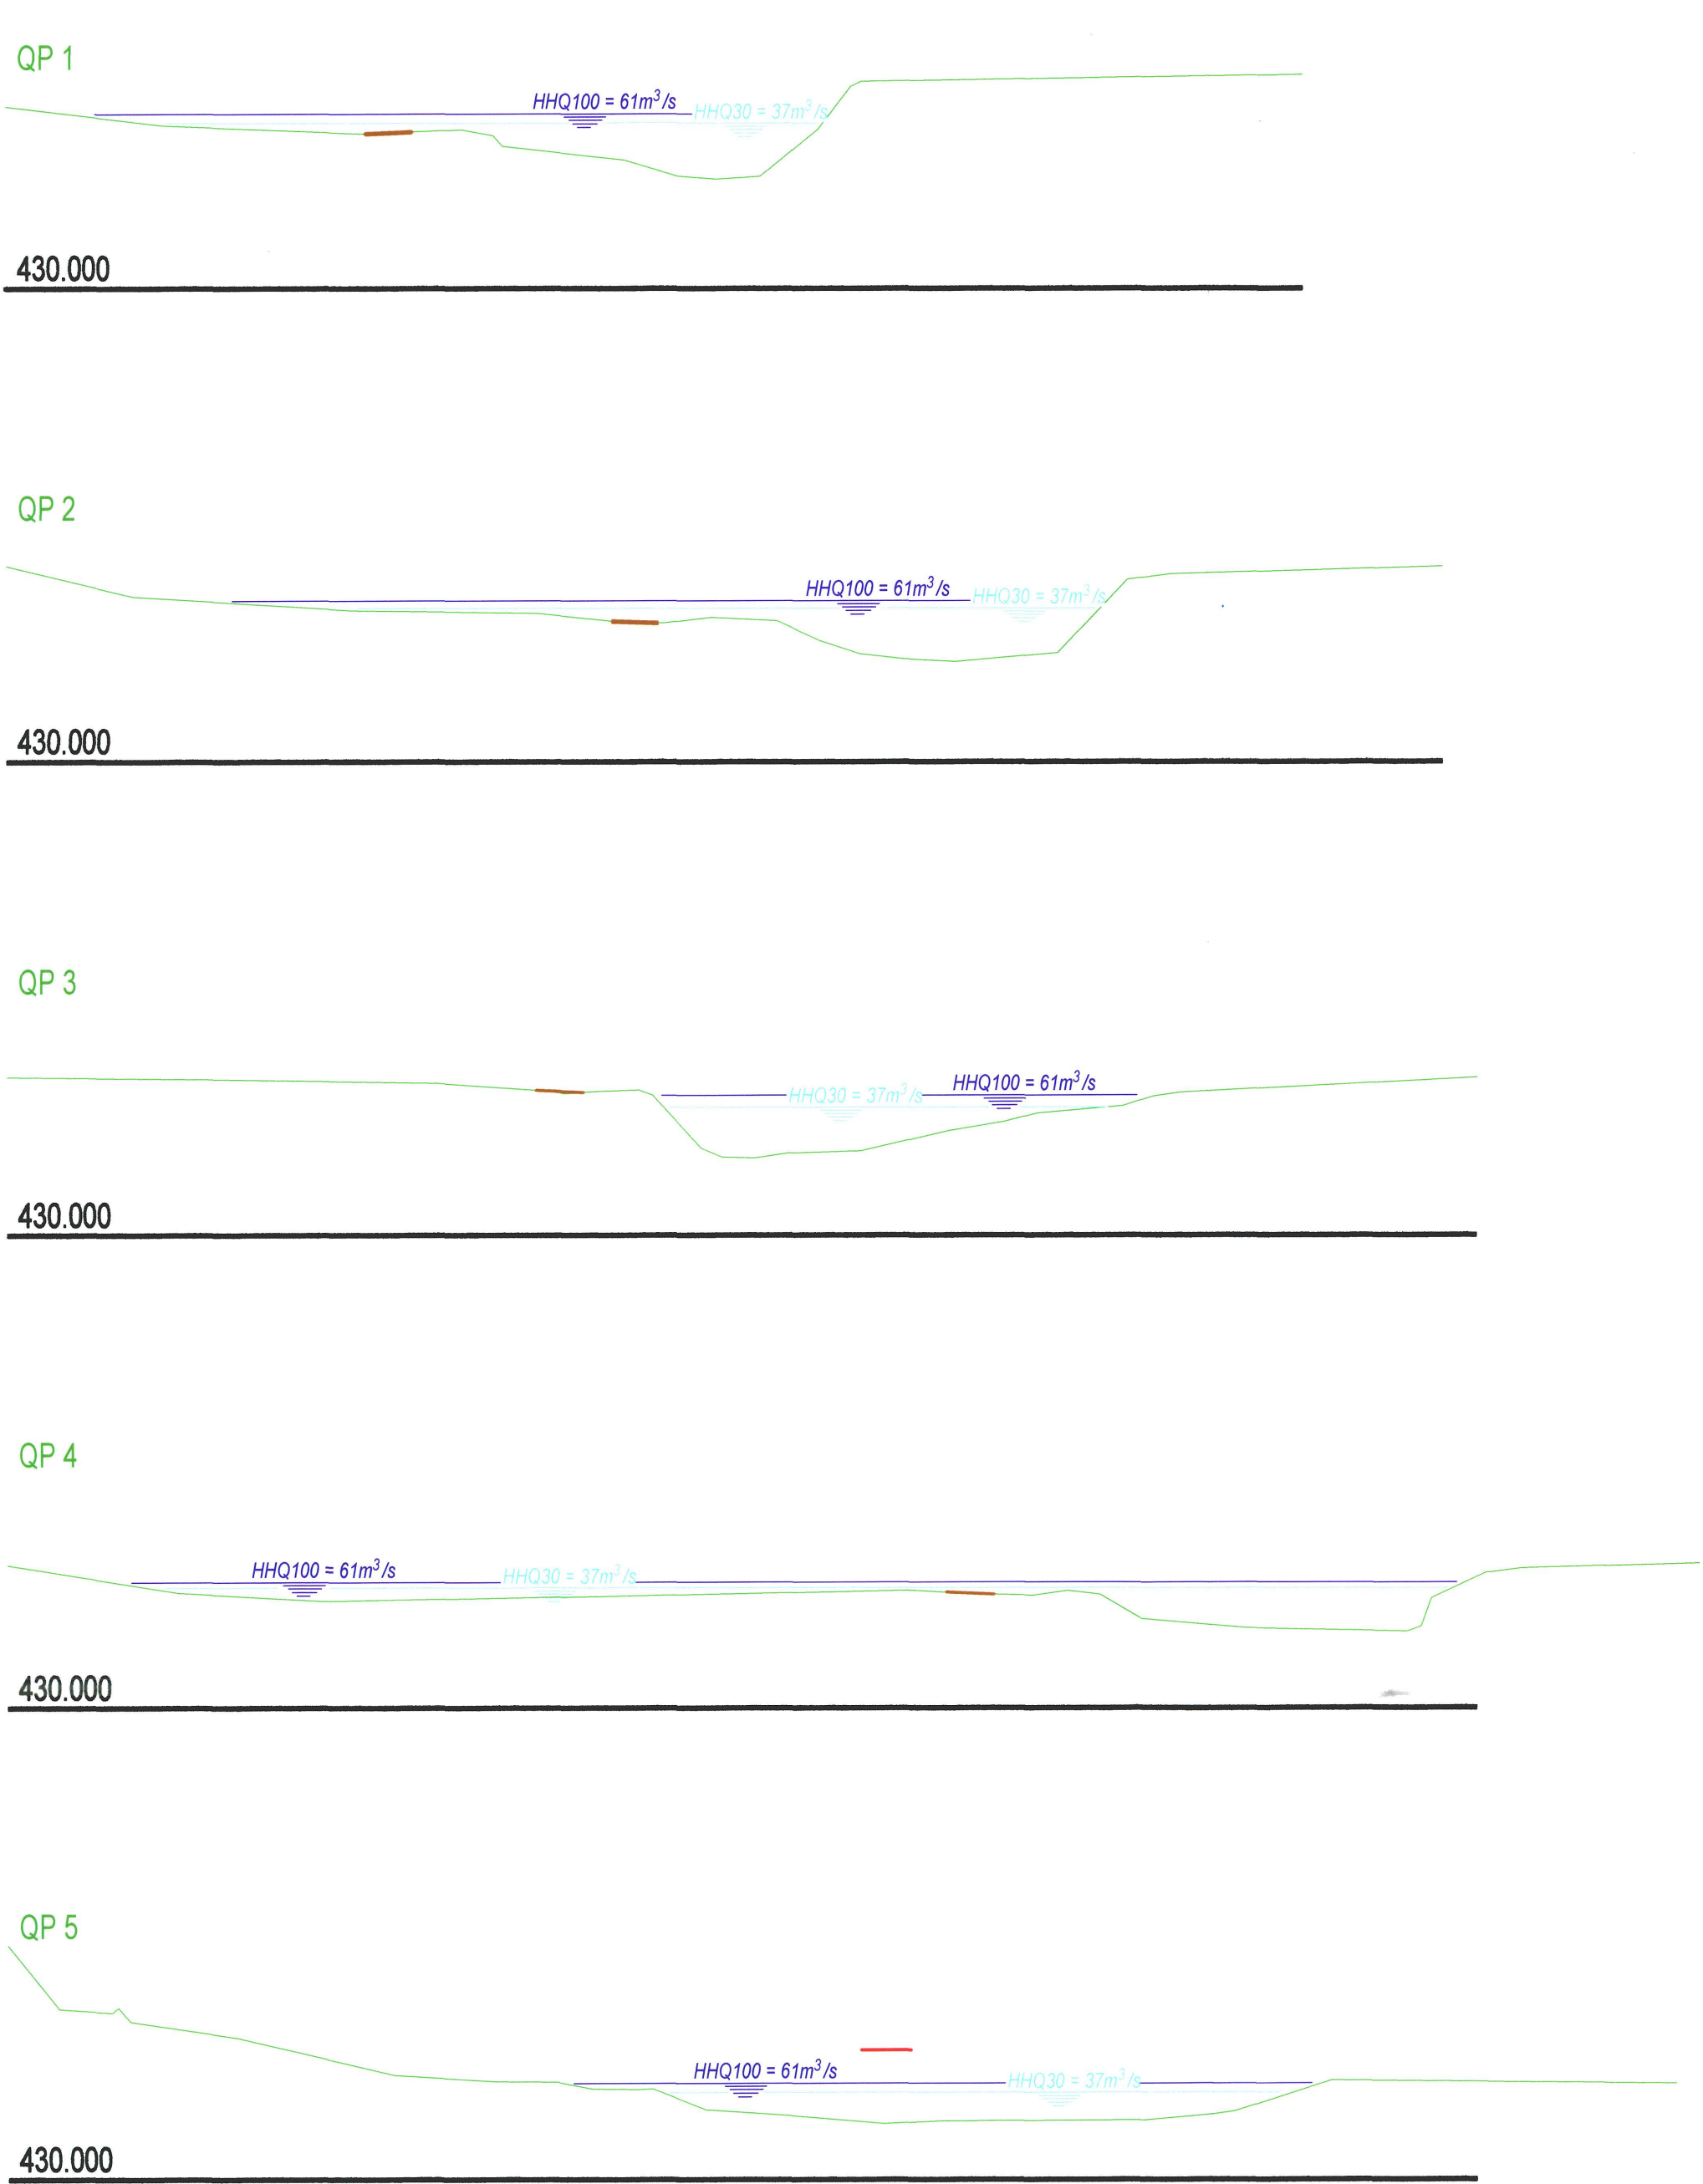

Querprofile Brücke 1:50

