

124/7 /11

Kant. Planungsstelle

124/7 /11

Eingangs-Kontrolle Nr.

Gemeinde **Büsserach**

Duplikat



Mutationsplan Nr.

:200

Plan Nr. 1

Unterzeichnete erklären sich mit diesem Plane einverstanden

- I. Grdb. No. 72 wird vereinigt zu Grdb. No. 73
- 2. Ab Grdb. No. 73 Parz. g = 29 m² zu Grdb. No. IO92
Ab Grdb. No. IO92 Parz. h = 29 m² zu Grdb. No. 73

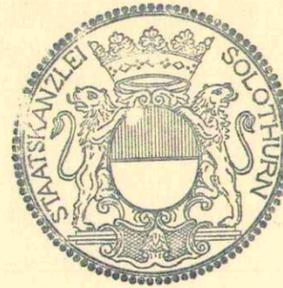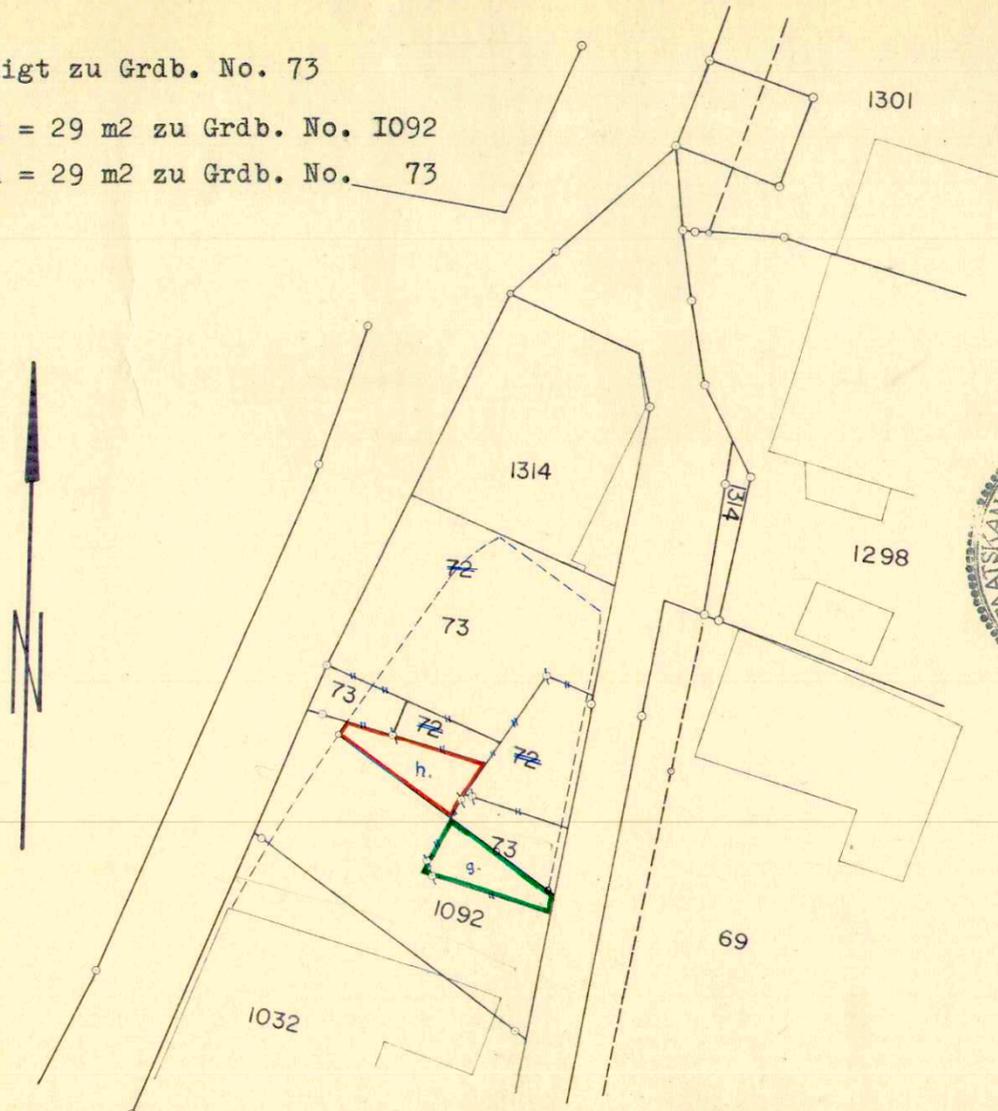

Vom Regierungsrat durch heutigen
Beschluss Nr. 2266 genehmigt.
Solothurn, den 23.4. 1965
Der Staatsschreiber:

H. Schmid



Ordnungsnummer: 35
Feldaufnahme: 4/24

Maßstab 1: 500

Der Nachführungsgeometer


Vermarkt und aufgenommen: 23.9.64.

INGENIEUR- UND VERMESSUNGSBÜRO
ARMIN HULLIGER
DIPL. INGENIEUR ETH.
GRUNDBUCHGEOMETER
BREITENBACH SO

Definitive Genehmigung

Beschluss Nr. 3830 genehmigt.
Solothurn, den 9.7. 1963
Der Staatsschreiber:

Schmid

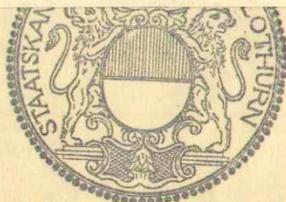

15.10.1962


Grundsätzliche Genehmigung

K. KRADOLFER
dipl. Ing. Grdb. Geom.
BREITENBACH

grundsätzl. Genehmigung

Gemeinde Büsserach


Situation 1:200

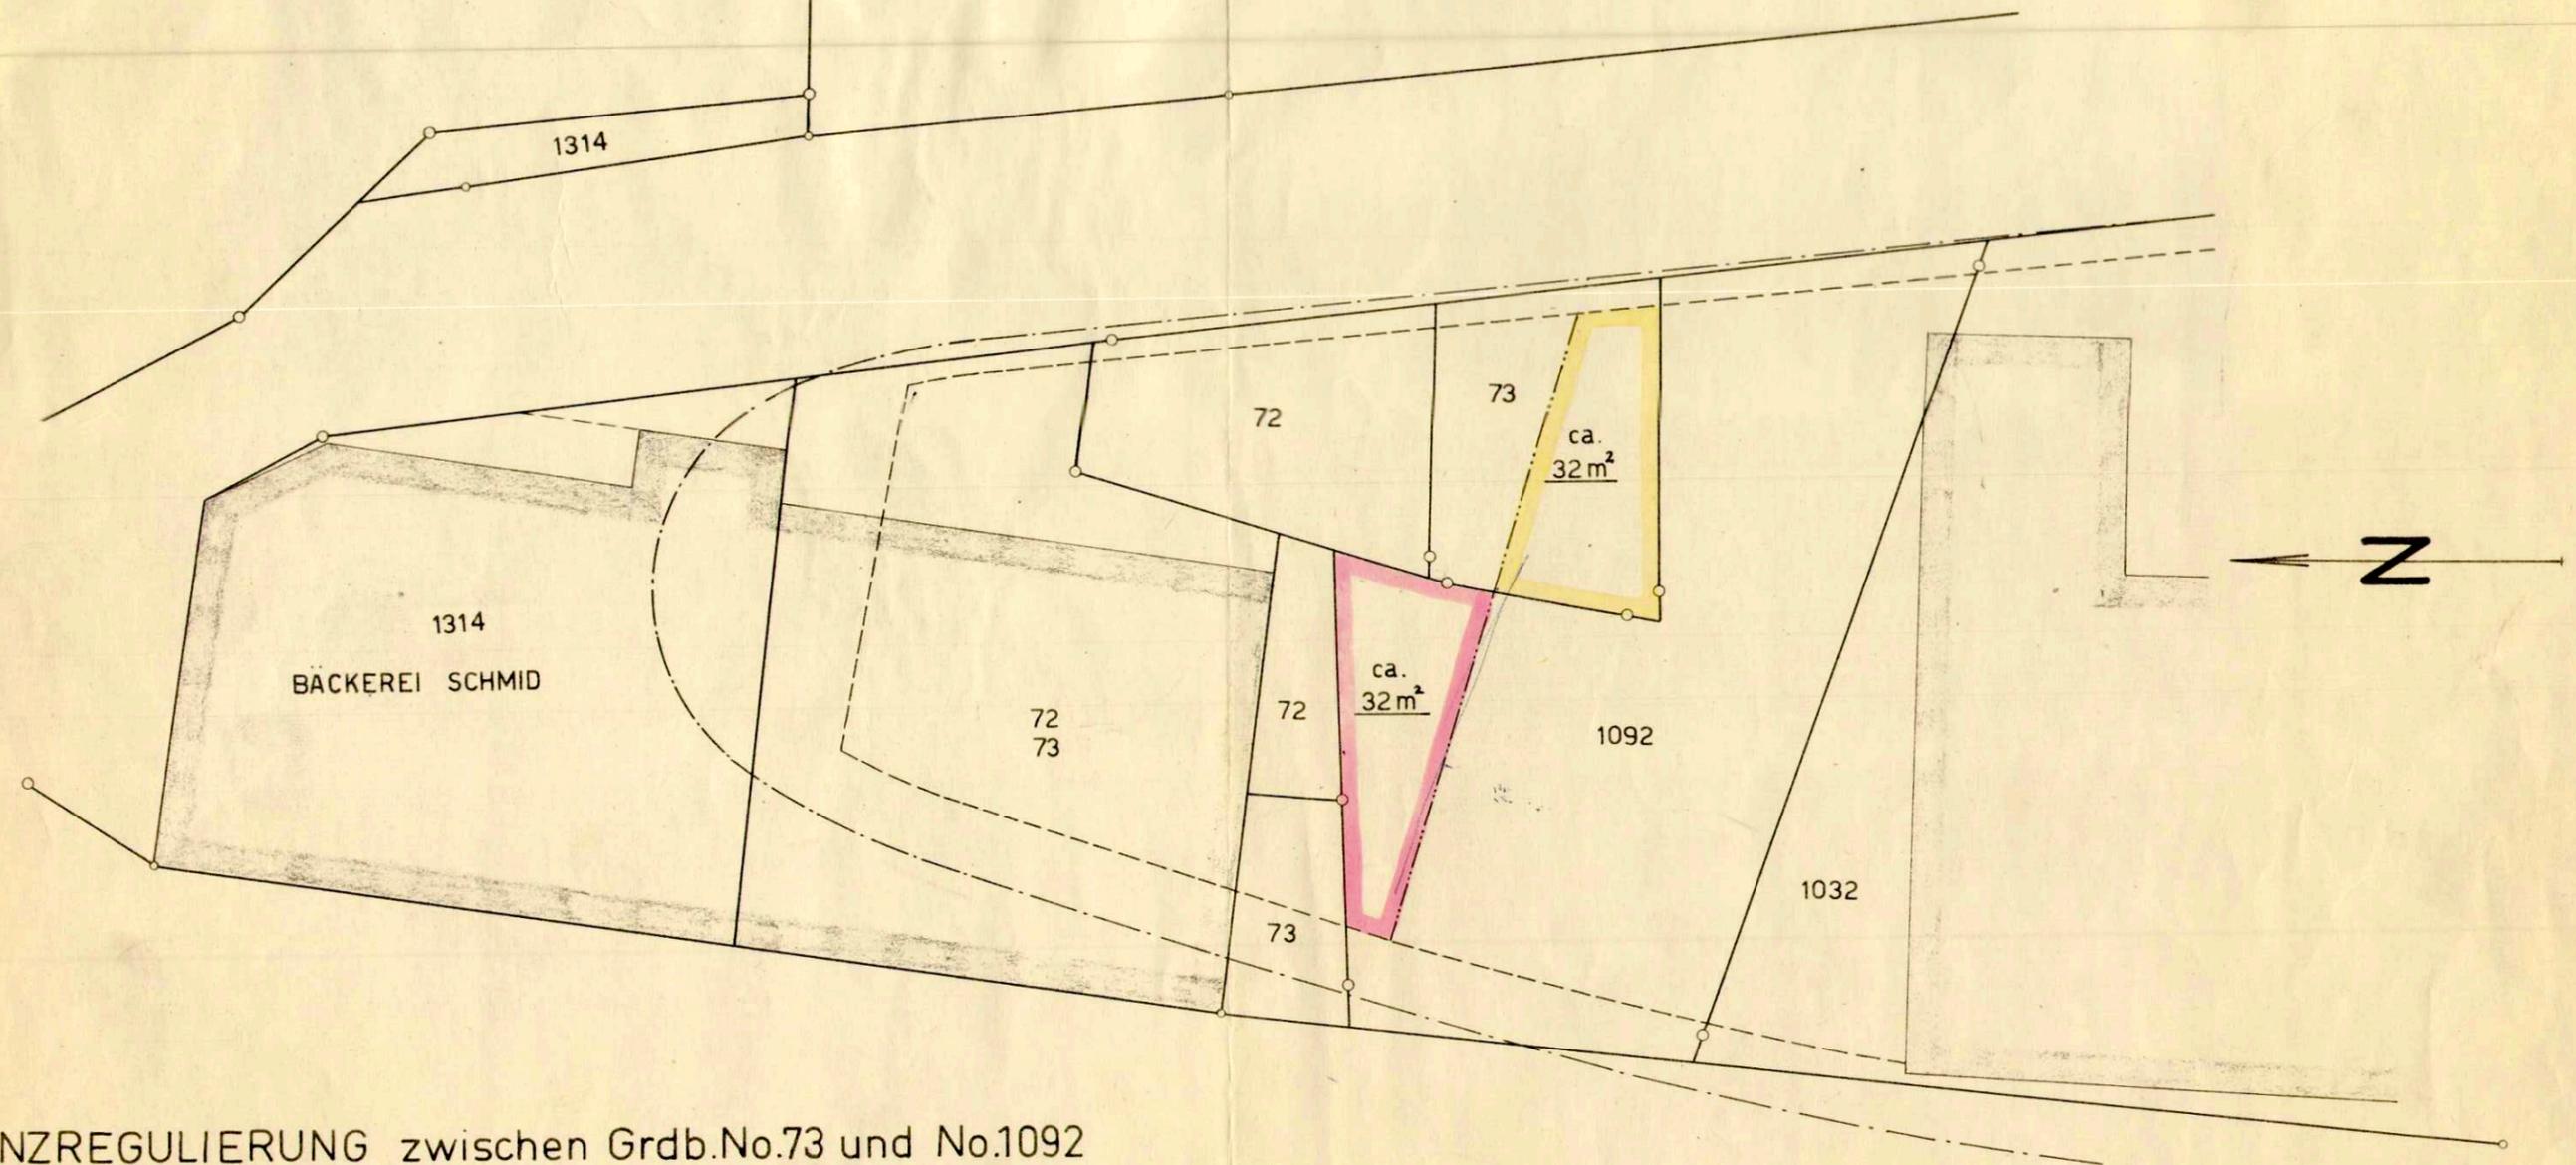

GRENZREGULIERUNG zwischen Grdb.No.73 und No.1092

Vom Regierungsrat durch heutigen
 Beschluss Nr. 3830 genehmigt.
 Solothurn, den 9.7. 1963
 Der Staatsschreiber:

Schmid

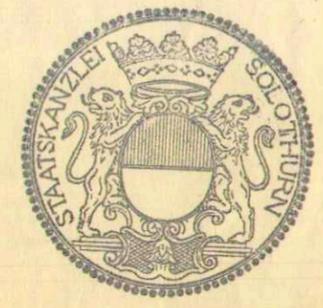

15.10.1962

Grundsätzliche Genehmigung

K. KRADOLFER
 dipl. Ing. Grdb. Geom.
 BREITENBACH