


Bau- und Justizdepartement Die öffentliche Planaufgabe erfolgte vom 25. März 2013 bis 23. April 2013

Gemeinde **Büsserach** Vom Regierungsrat durch heutigen Beschluss Nr. **906** genehmigt. Solothurn, den **28.5. 2013**
Der Staatsschreiber: *A.F.*

Strasse **Wahlenstrasse**
Abschnitt **Breitenbachstrasse bis Wahlenstrasse Haus Nr. 4**

Projekt **Sanierung Wahlenstrasse mit Verbreiterung Lüsselbrücke**

Projektphase **Auflageprojekt**
Inhalt **Erschliessungsplan, Situation 1:500**

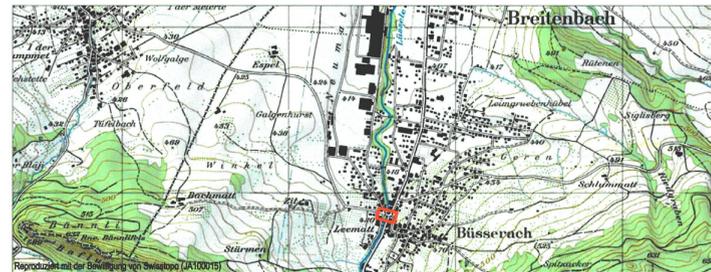

Dok.-Nr.	10058.B_003.A		
Format	30 x 95		
Projektleiter	Steven Kappeler	Name	
Erstellt	SM	Datum	20.02.2013
Geprüft	KA	Datum	20.02.2013
Freigabe			
Revidiert	Index A		
Geprüft			
Freigabe			
STRADA-Nr. / BP	8100 / 0 + 000 - 1 + 000		
Objekt-Nr. KB	124.1		
Objekt-Nr. VRA			
Projekt-Nr.	2TK.00665		

Genehmigungsinhalt


- Fahrbahn Kantonsstrasse
- Fahrbahn Gemeindestrasse
- Gehweg
- Mauer / Bordüre (Brücke)
- Baulinie Kantonsstrasse
- Gestaltungsbaulinie
- Rand / Abgrenzung
- Geltungsbereich Erschliessungsplan
- Sichtbermen

Dem Erschliessungsplan kommt gleichzeitig die Bedeutung der Baubewilligung gemäss § 39 Abs. 4 PBG zu.

Orientierungsinhalt

- | | |
|---|---|
| Bestehend | Neu |
| Fahrbahn | Projekt Umgestaltung Passwangstrasse / Breitenbachstrasse (nicht Bestandteil Planaufgabe) |
| Privater Vorplatz | |
| Gehweg | |
| Grünfläche | |
| Gewässer | |
| Baum | |
| Baum fällen | |
| Bepflanzung | |
| Mauer | |
| Ein- / Ausfahrt | |
| Gestaltungsplan | |

Die Signalisation und Markierung sind nicht Gegenstand der Planaufgabe.

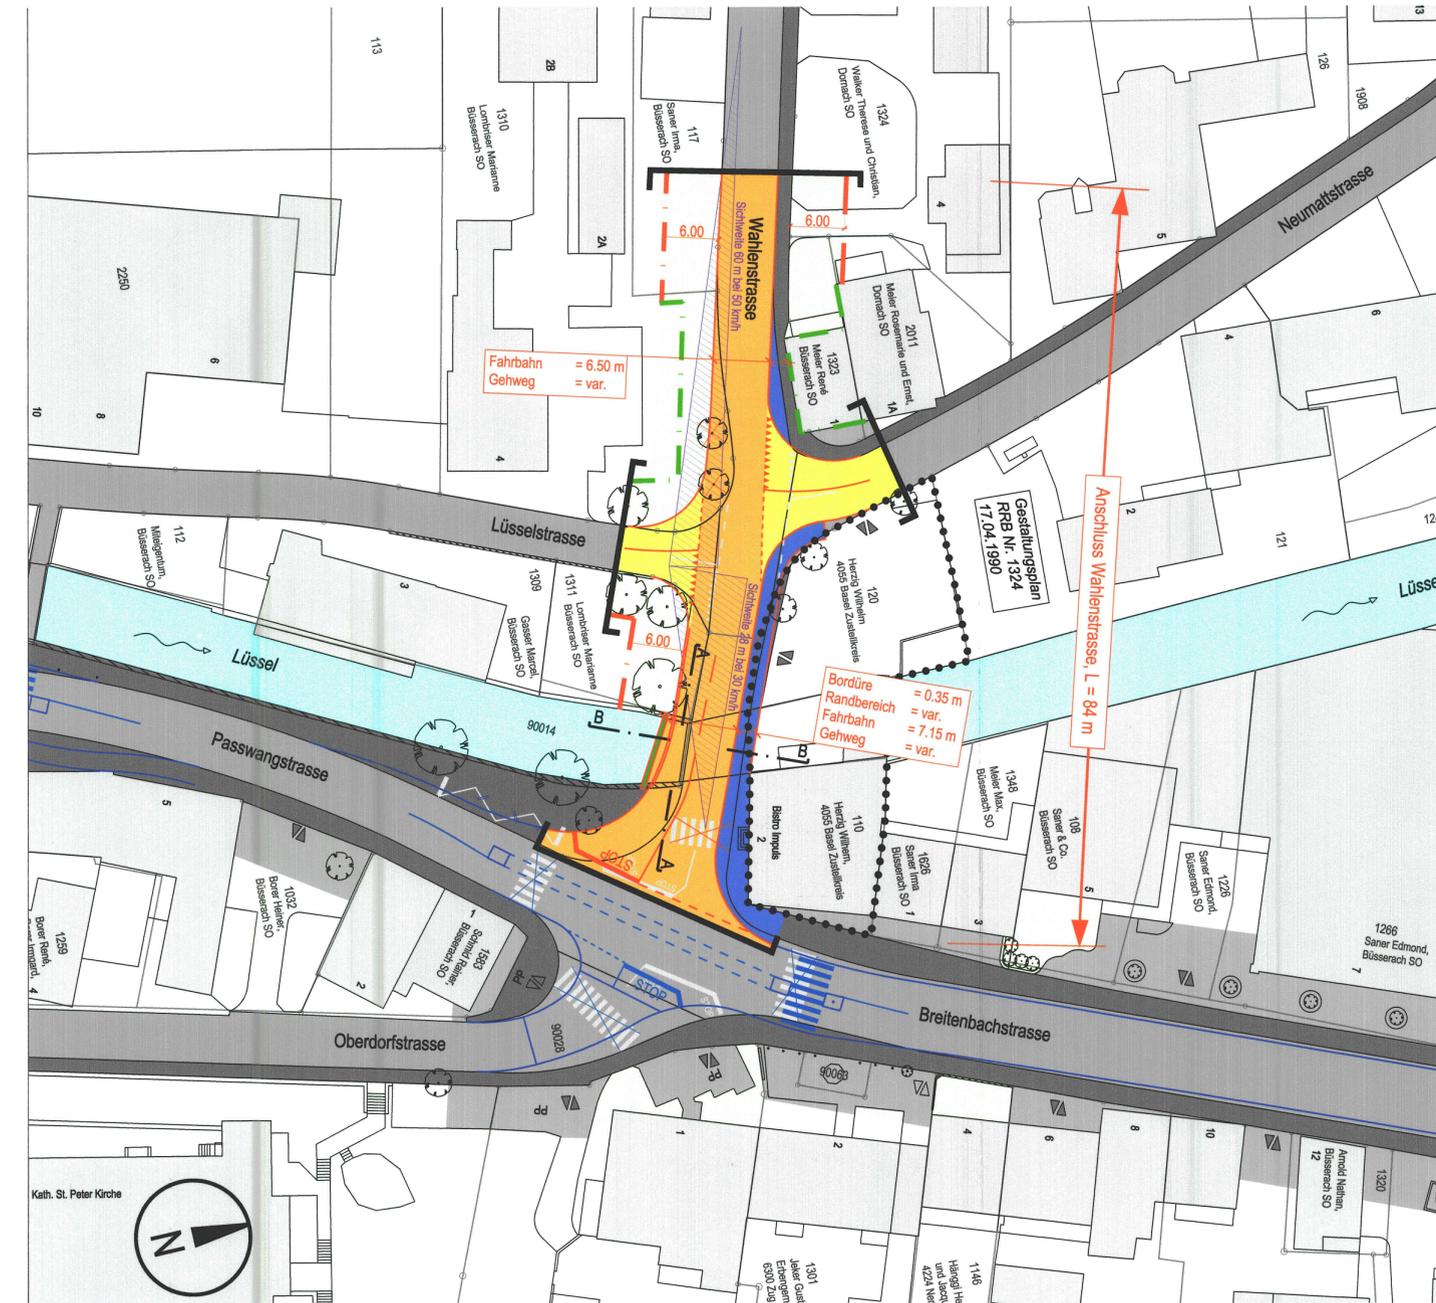

Schemaquerschnitte Brückenverbreiterung (Orientierungsinhalt)

