

Änderung Bauzonenplan Parzellen Büsserach GB-Nr. 2062 und 2063

Situation 1:1000

Öffentliche Auflage vom 26. Juli 2013 bis 26. August 2013

Beschlossen vom Gemeinderat am 09.09.2013

Der Gemeindepräsident:

J. Ehrhart

Die Gemeindeschreiberin:

A. Ehrhart

Genehmigt vom Regierungsrat mit Beschluss Nr. 2013/2027 vom 12.11.2013

Der Staatsschreiber:

Publikation im Amtsblatt Nr. 46 vom 15.11.13



JEKERARCHITEKTENSIA

St. Alban-Anlage 66
CH-4052 Basel


Tel. / Fax +41 61 500 11 11 / 12
Mail: info@jekerarchitekten.ch

Datum: 11.7.2013

Gez.: lj

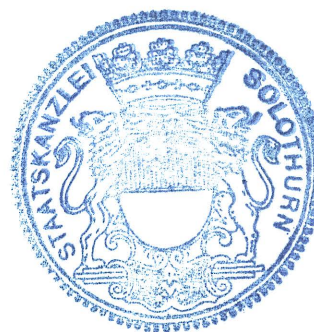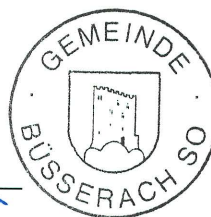

Bauzonenplan

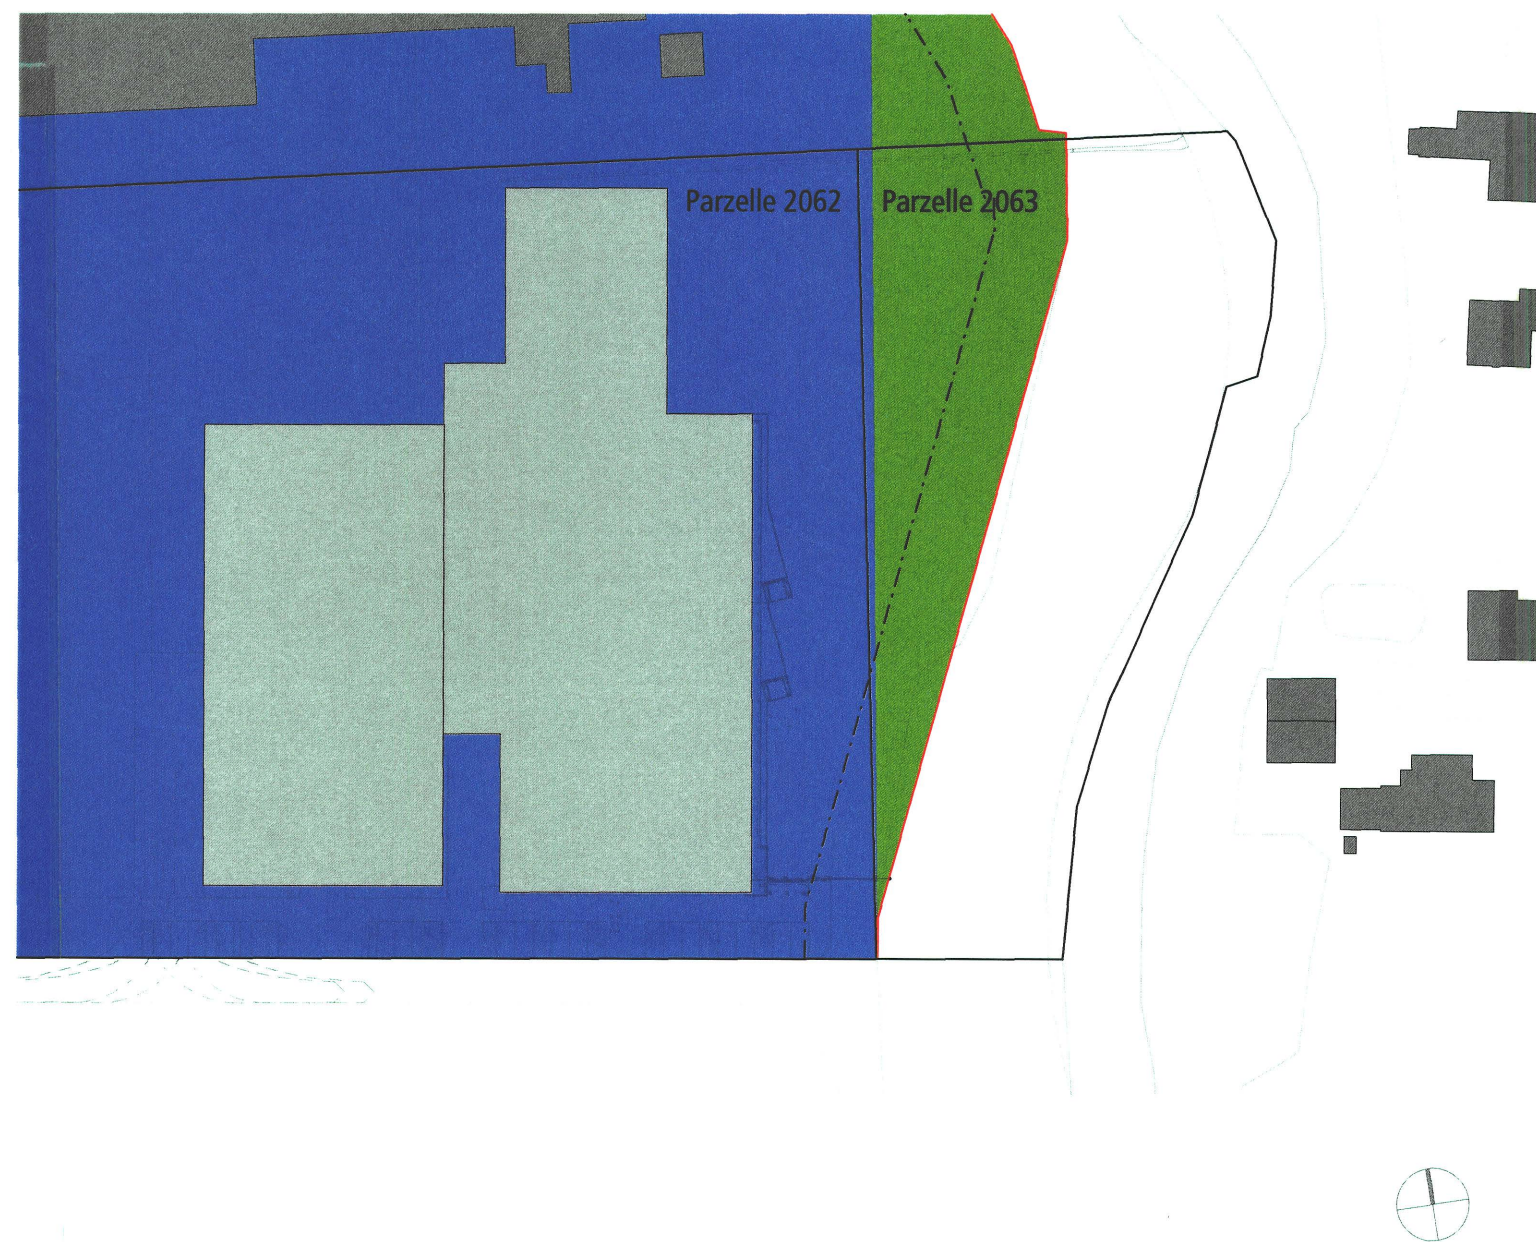


Legende

Orientierungsinhalt

	I	Industriezone	IV (Lärmempfindlichkeitsstufe)
	U	Uferschutzzone	
		Waldgrenze	
		Waldabstandslinie	
		Parzellengrenze	

Genehmigungsinhalt der Auflage

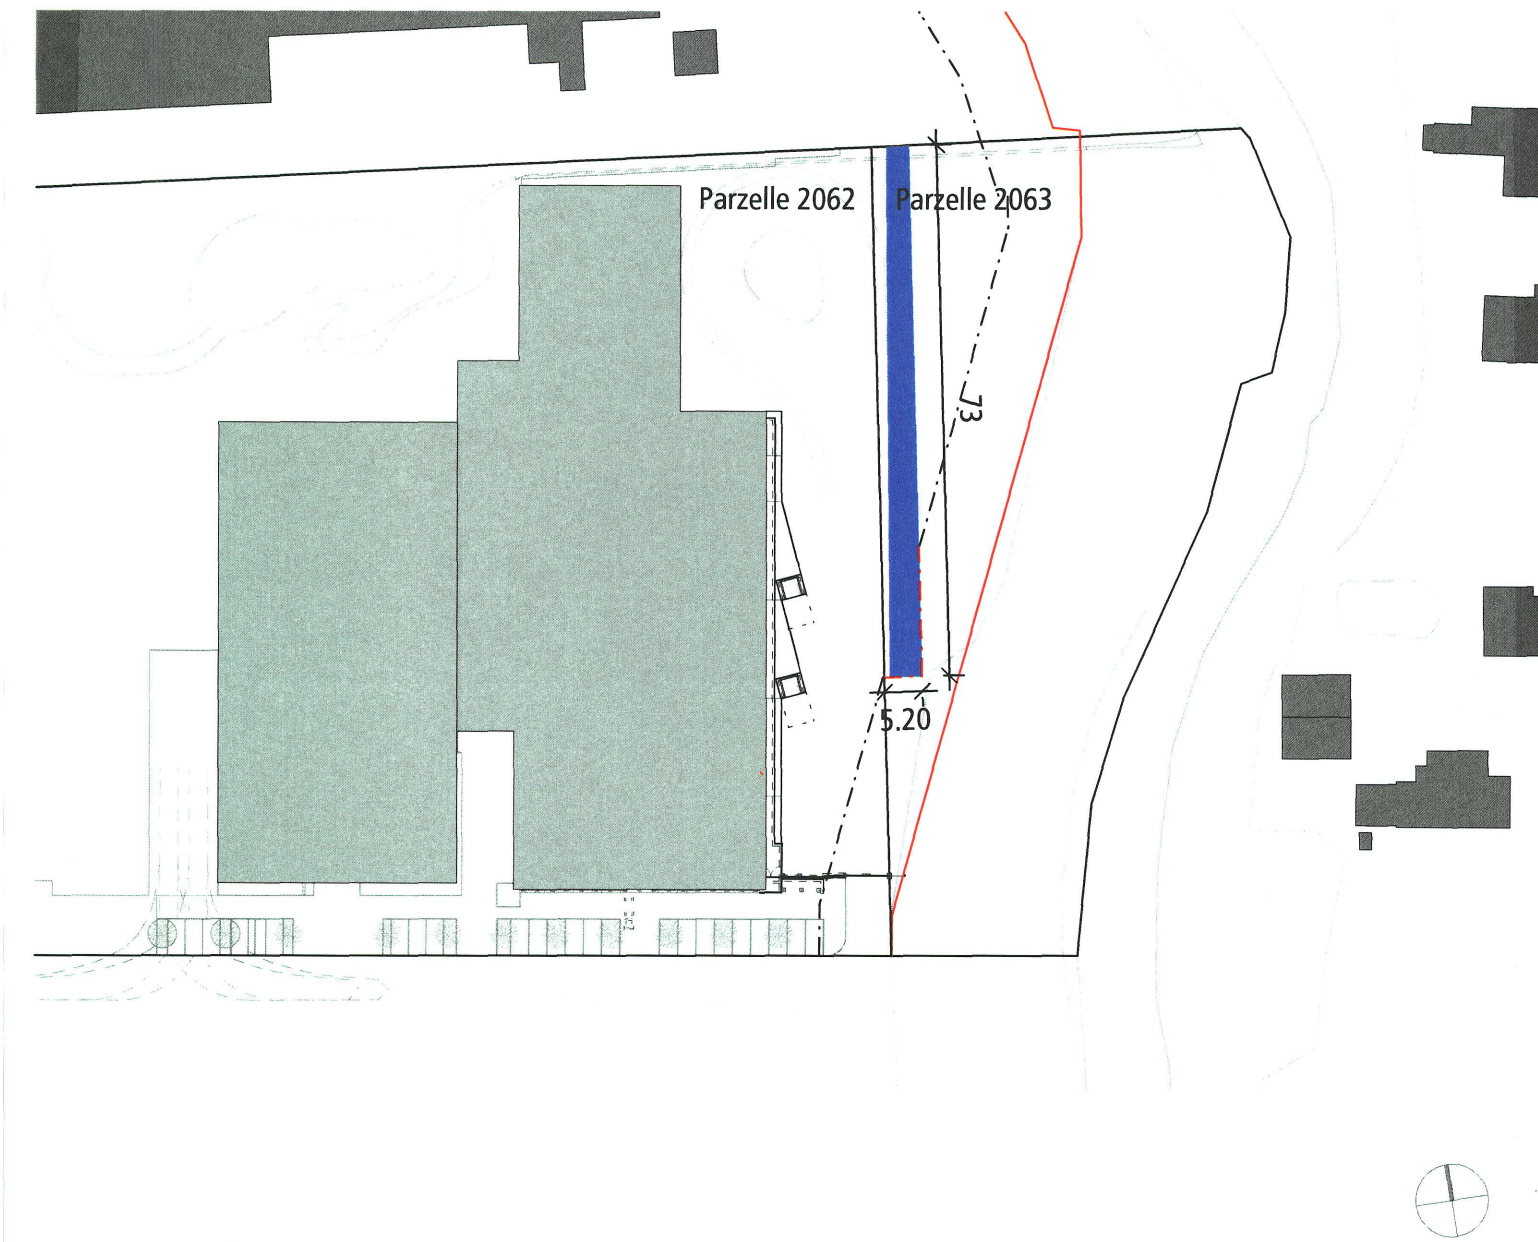

Legende


Genehmigungsinhalt

	I	Industriezone	IV (Lärmempfindlichkeitsstufe)
		Waldabstandslinie neu	

Orientierungsinhalt

	Waldgrenze
	Parzellengrenze
	Waldabstandslinie

Geänderter Bauzonenplan

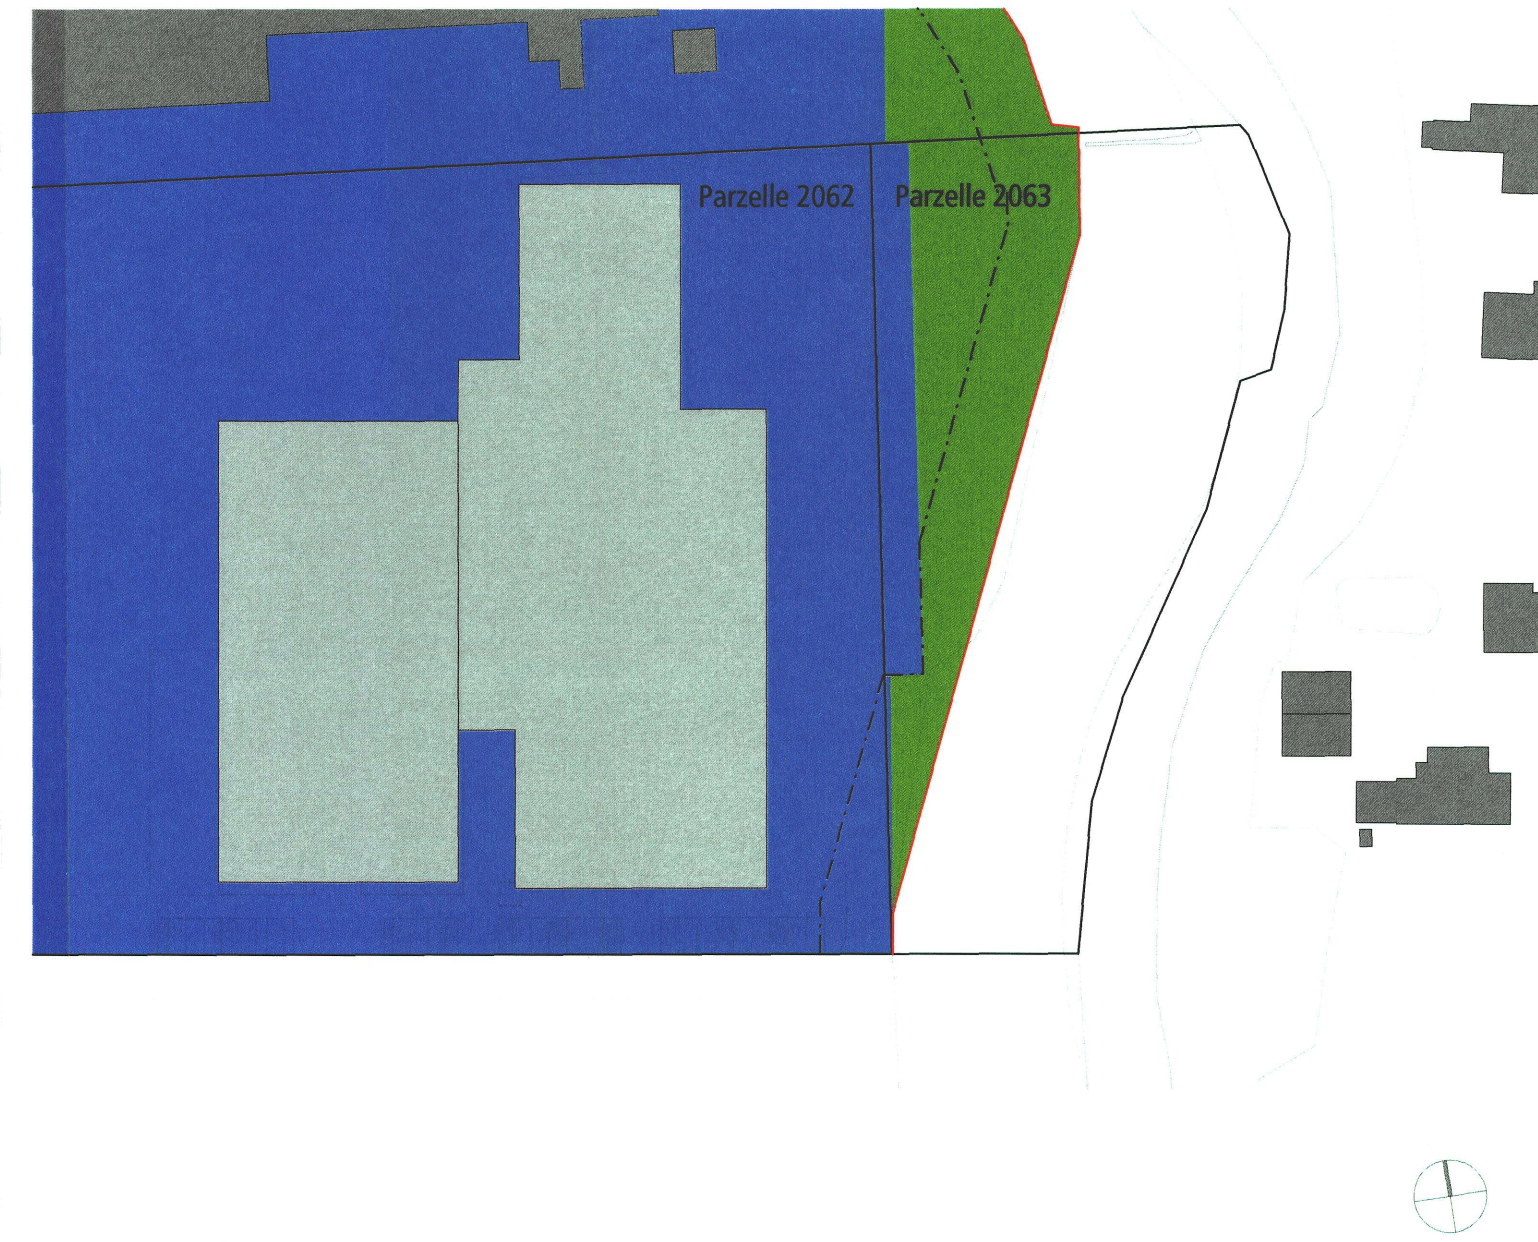

Legende

Orientierungsinhalt

	I	Industriezone	IV (Lärmempfindlichkeitsstufe)
	U	Uferschutzzone	
		Waldgrenze	
		Waldabstandslinie	
		Parzellengrenze	