



124/ 87


Querprofil 2, 1:50
km 65.70

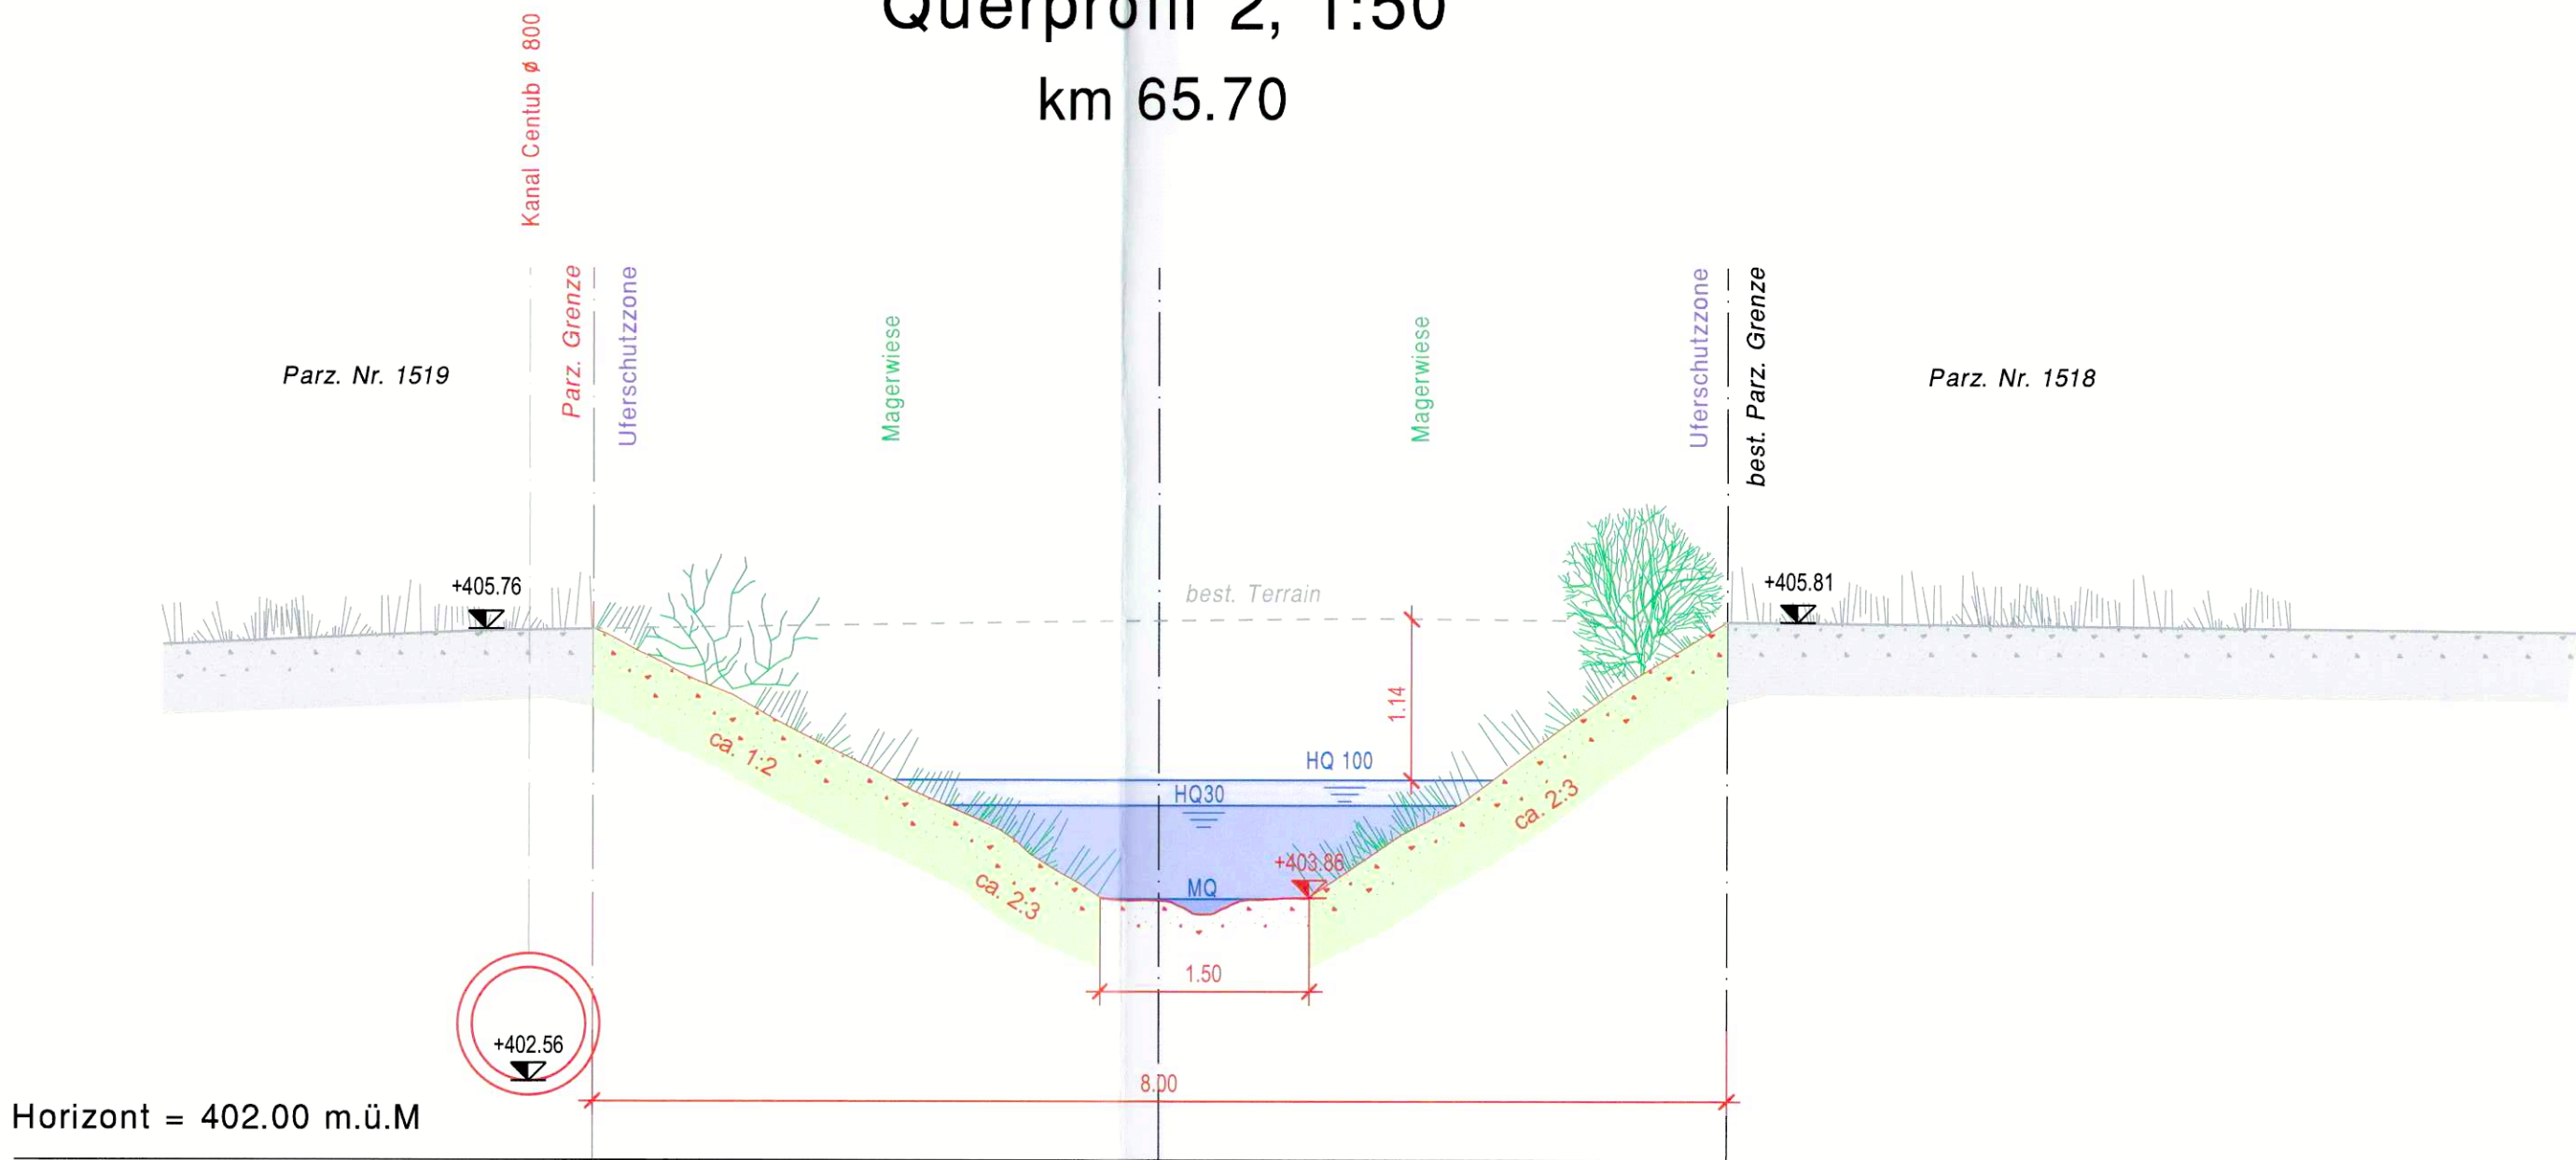


Querprofil 10, 1:50
km 230.08

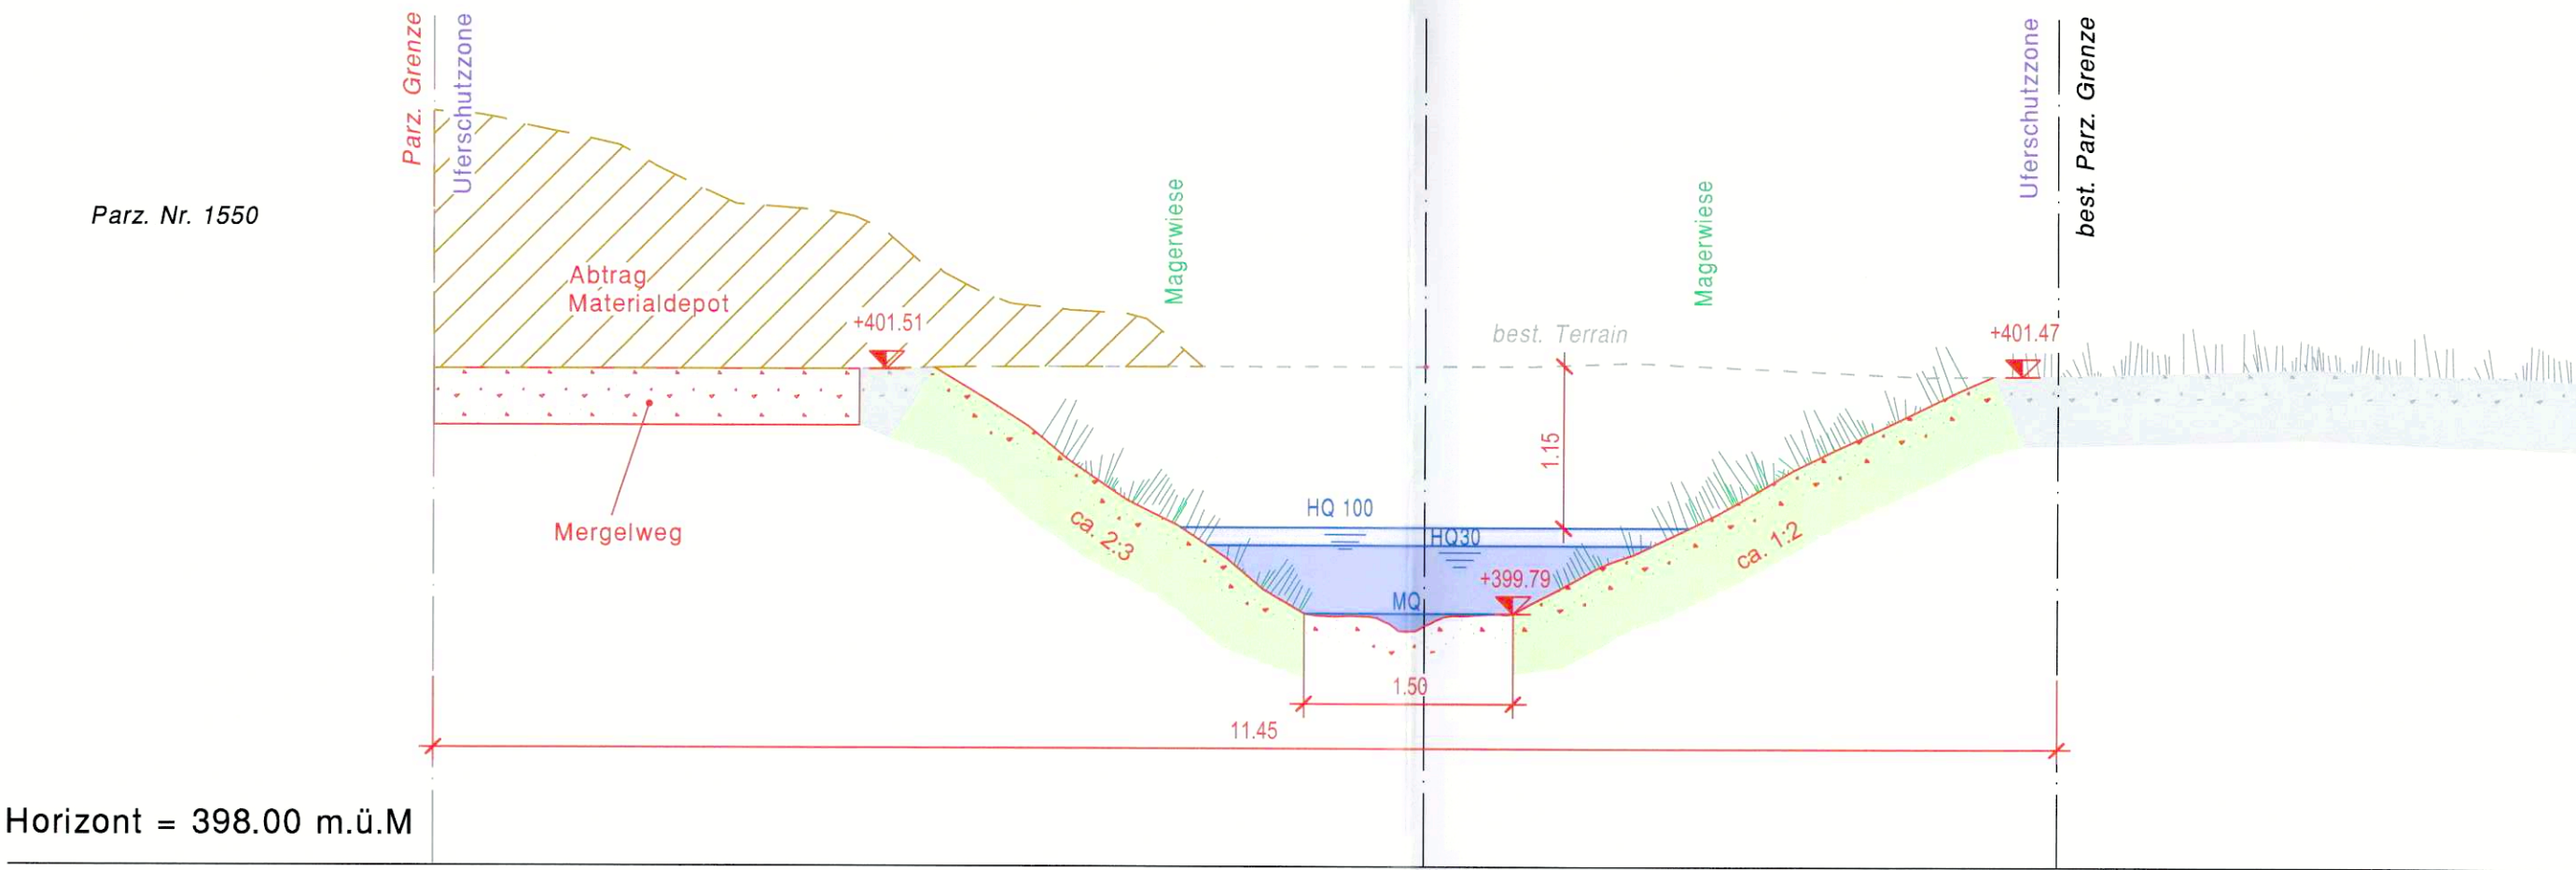


Querprofil 4, 1:50
km 113.37

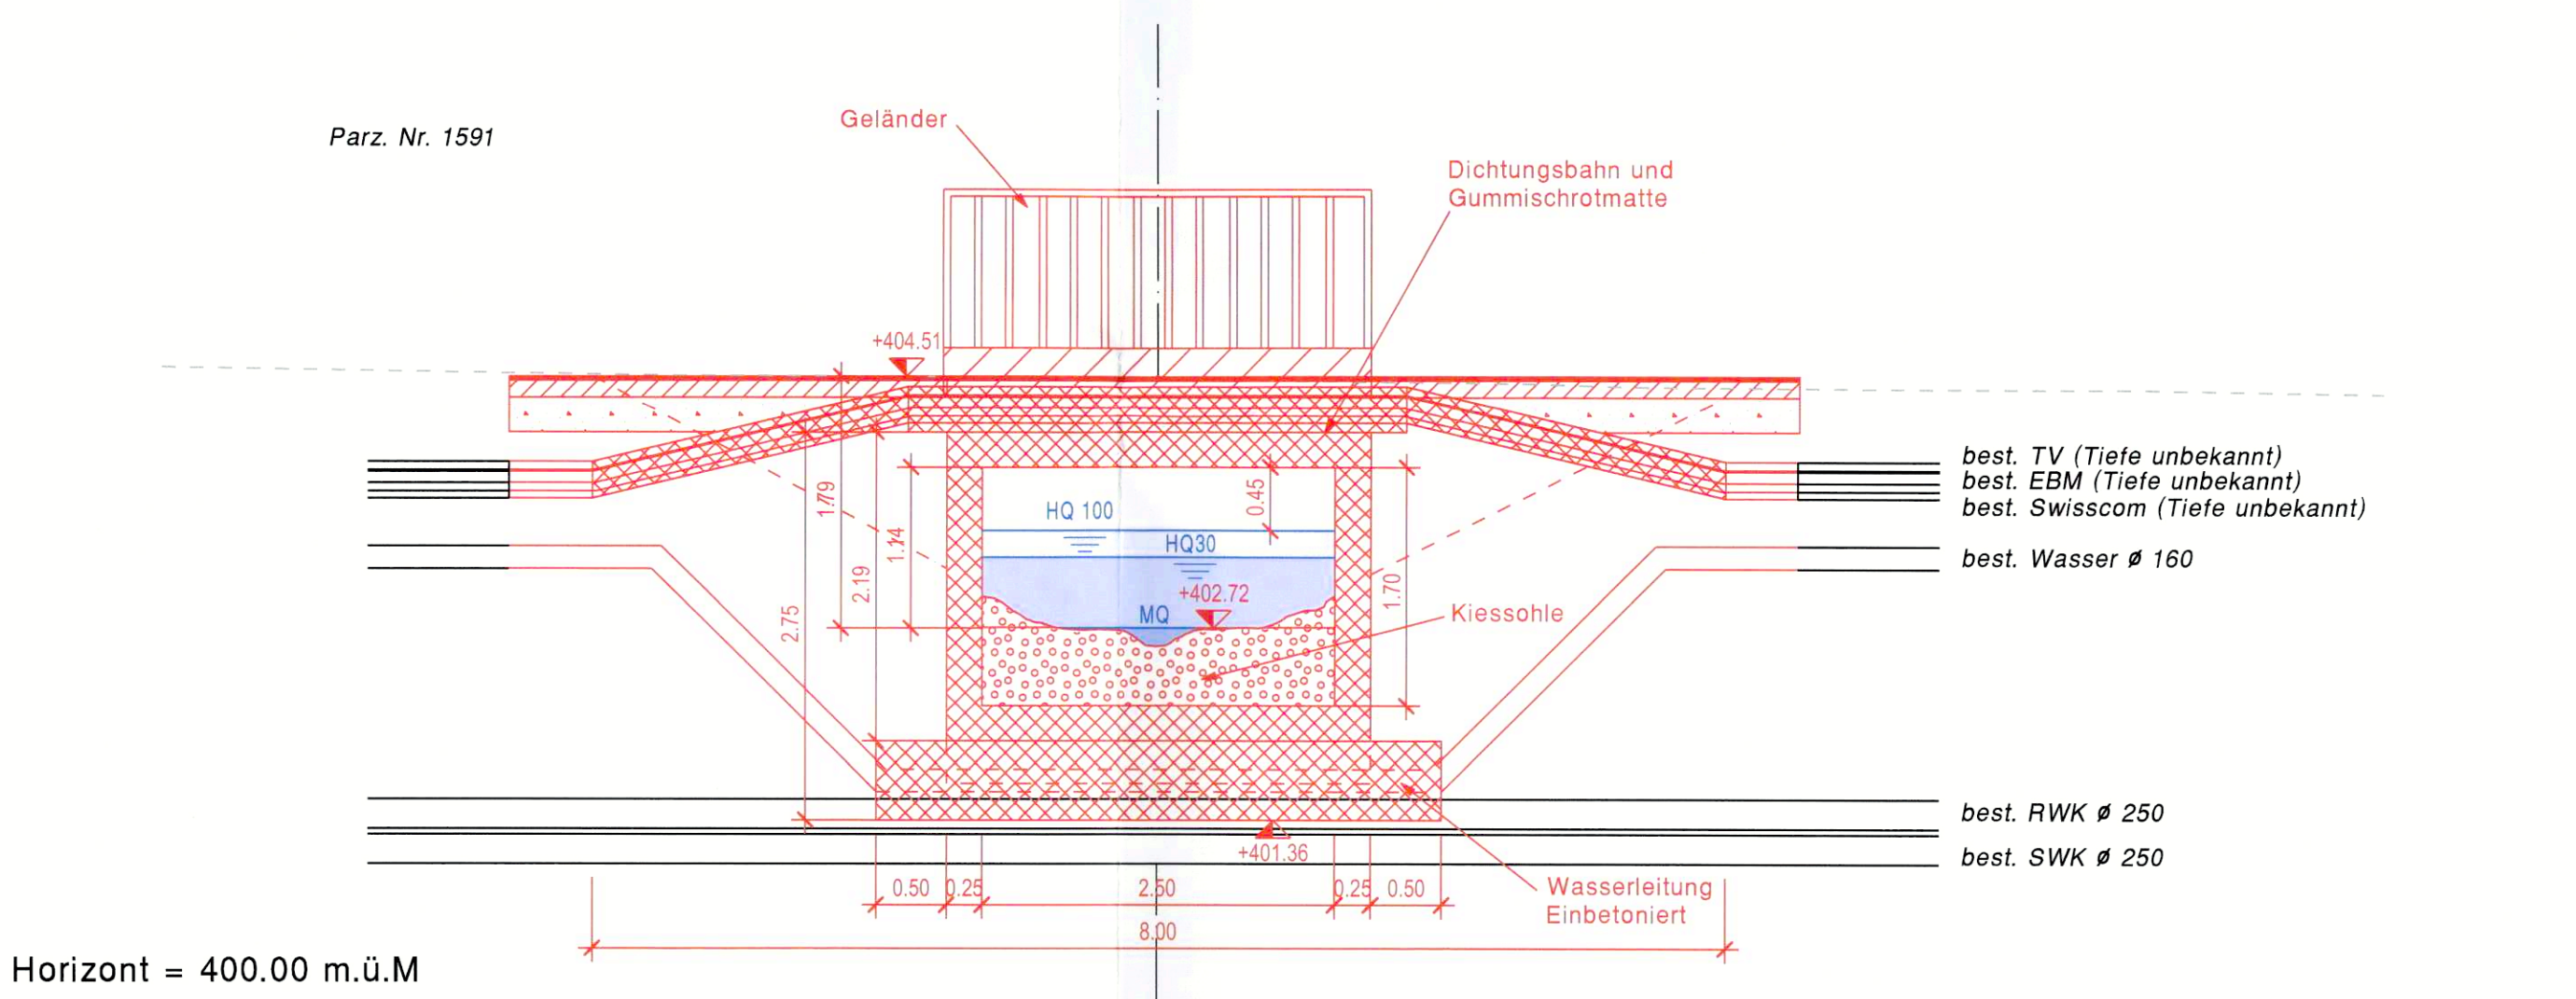


Querprofil 11, 1:50
km 248.72

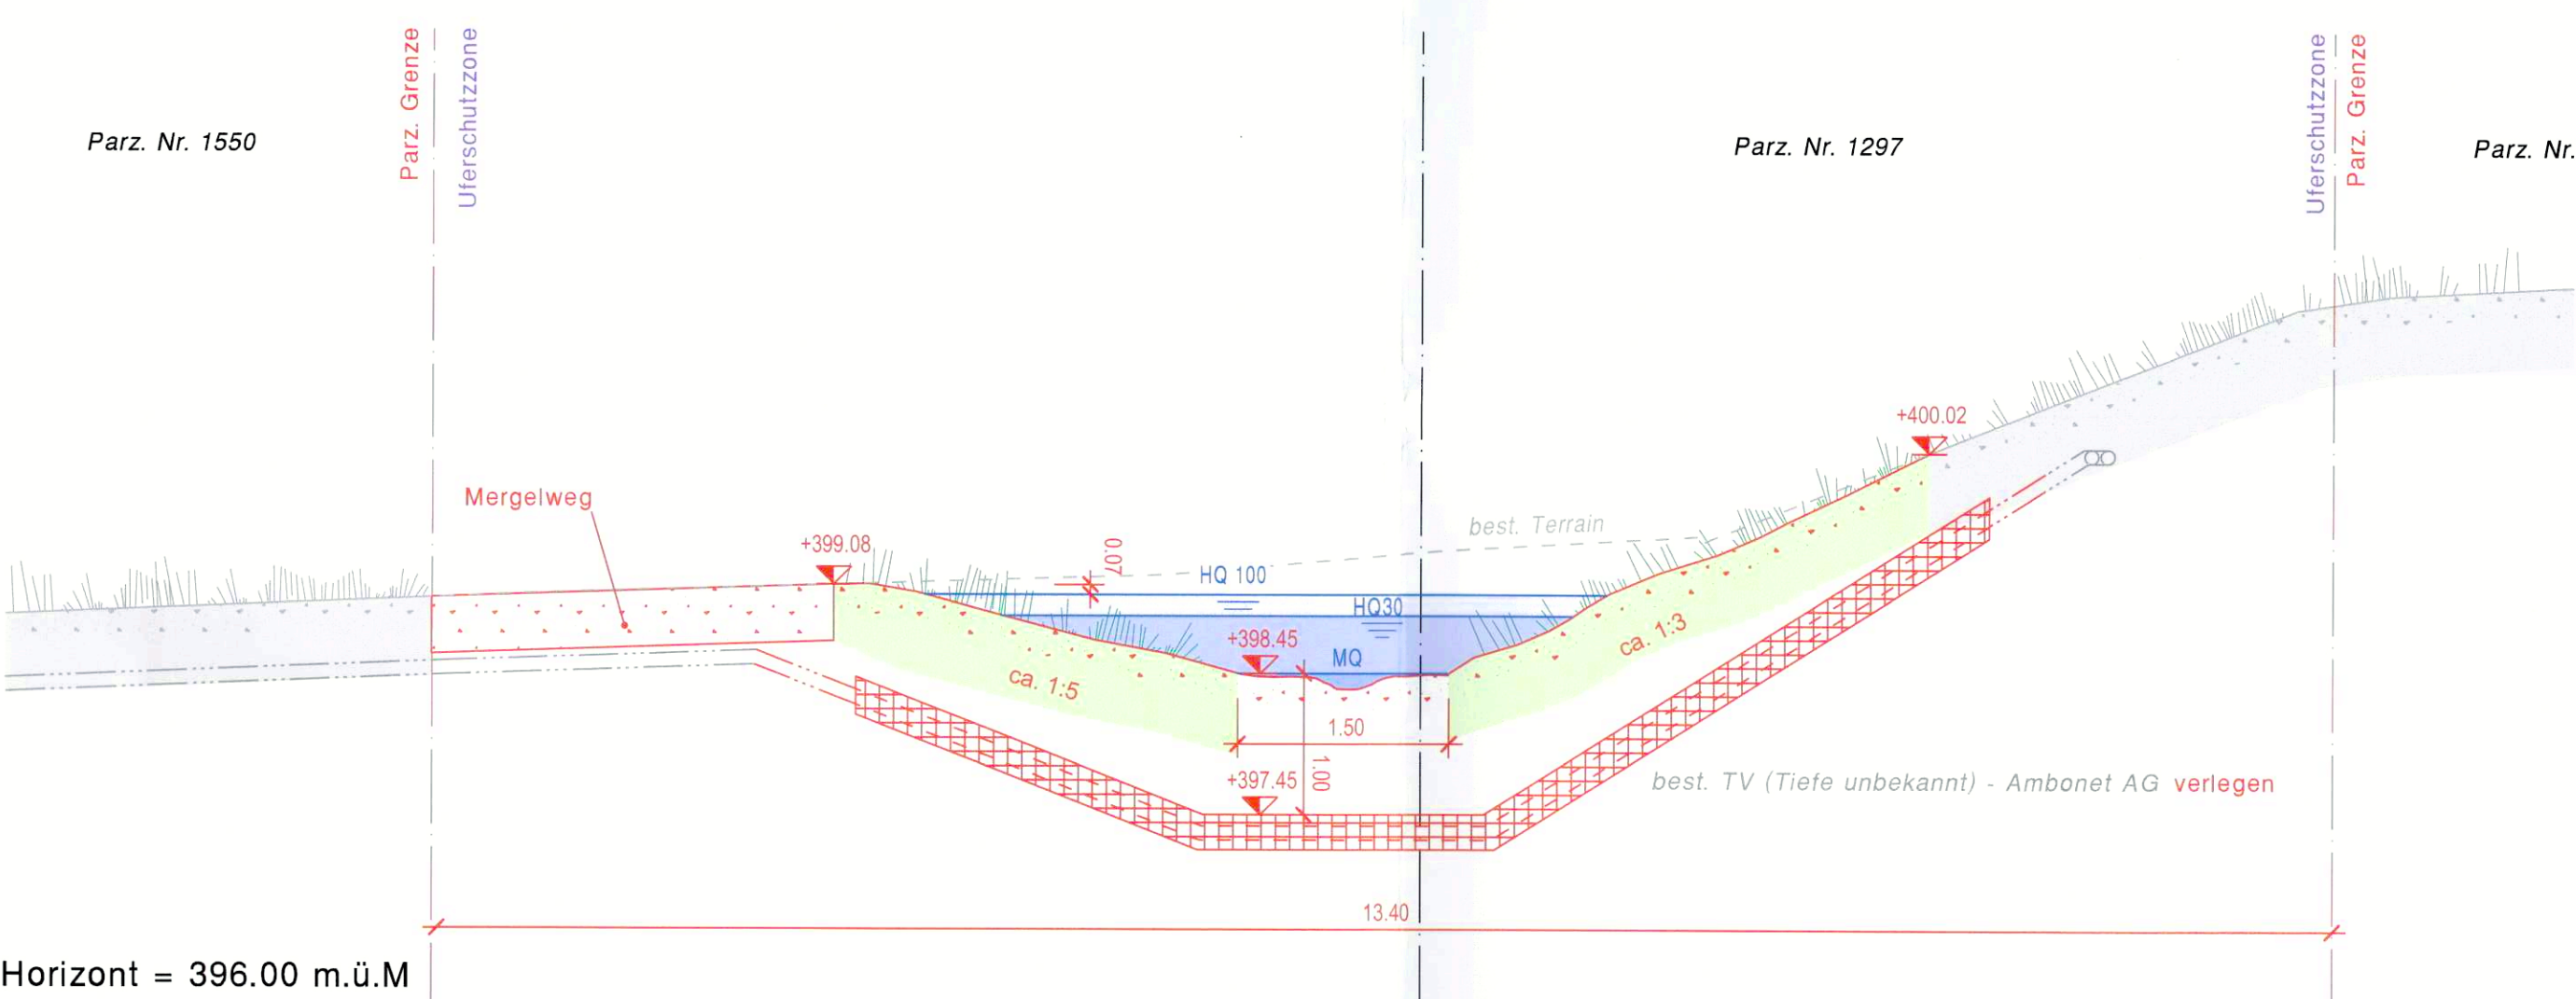

Querprofil 7, 1:50
km 177.95

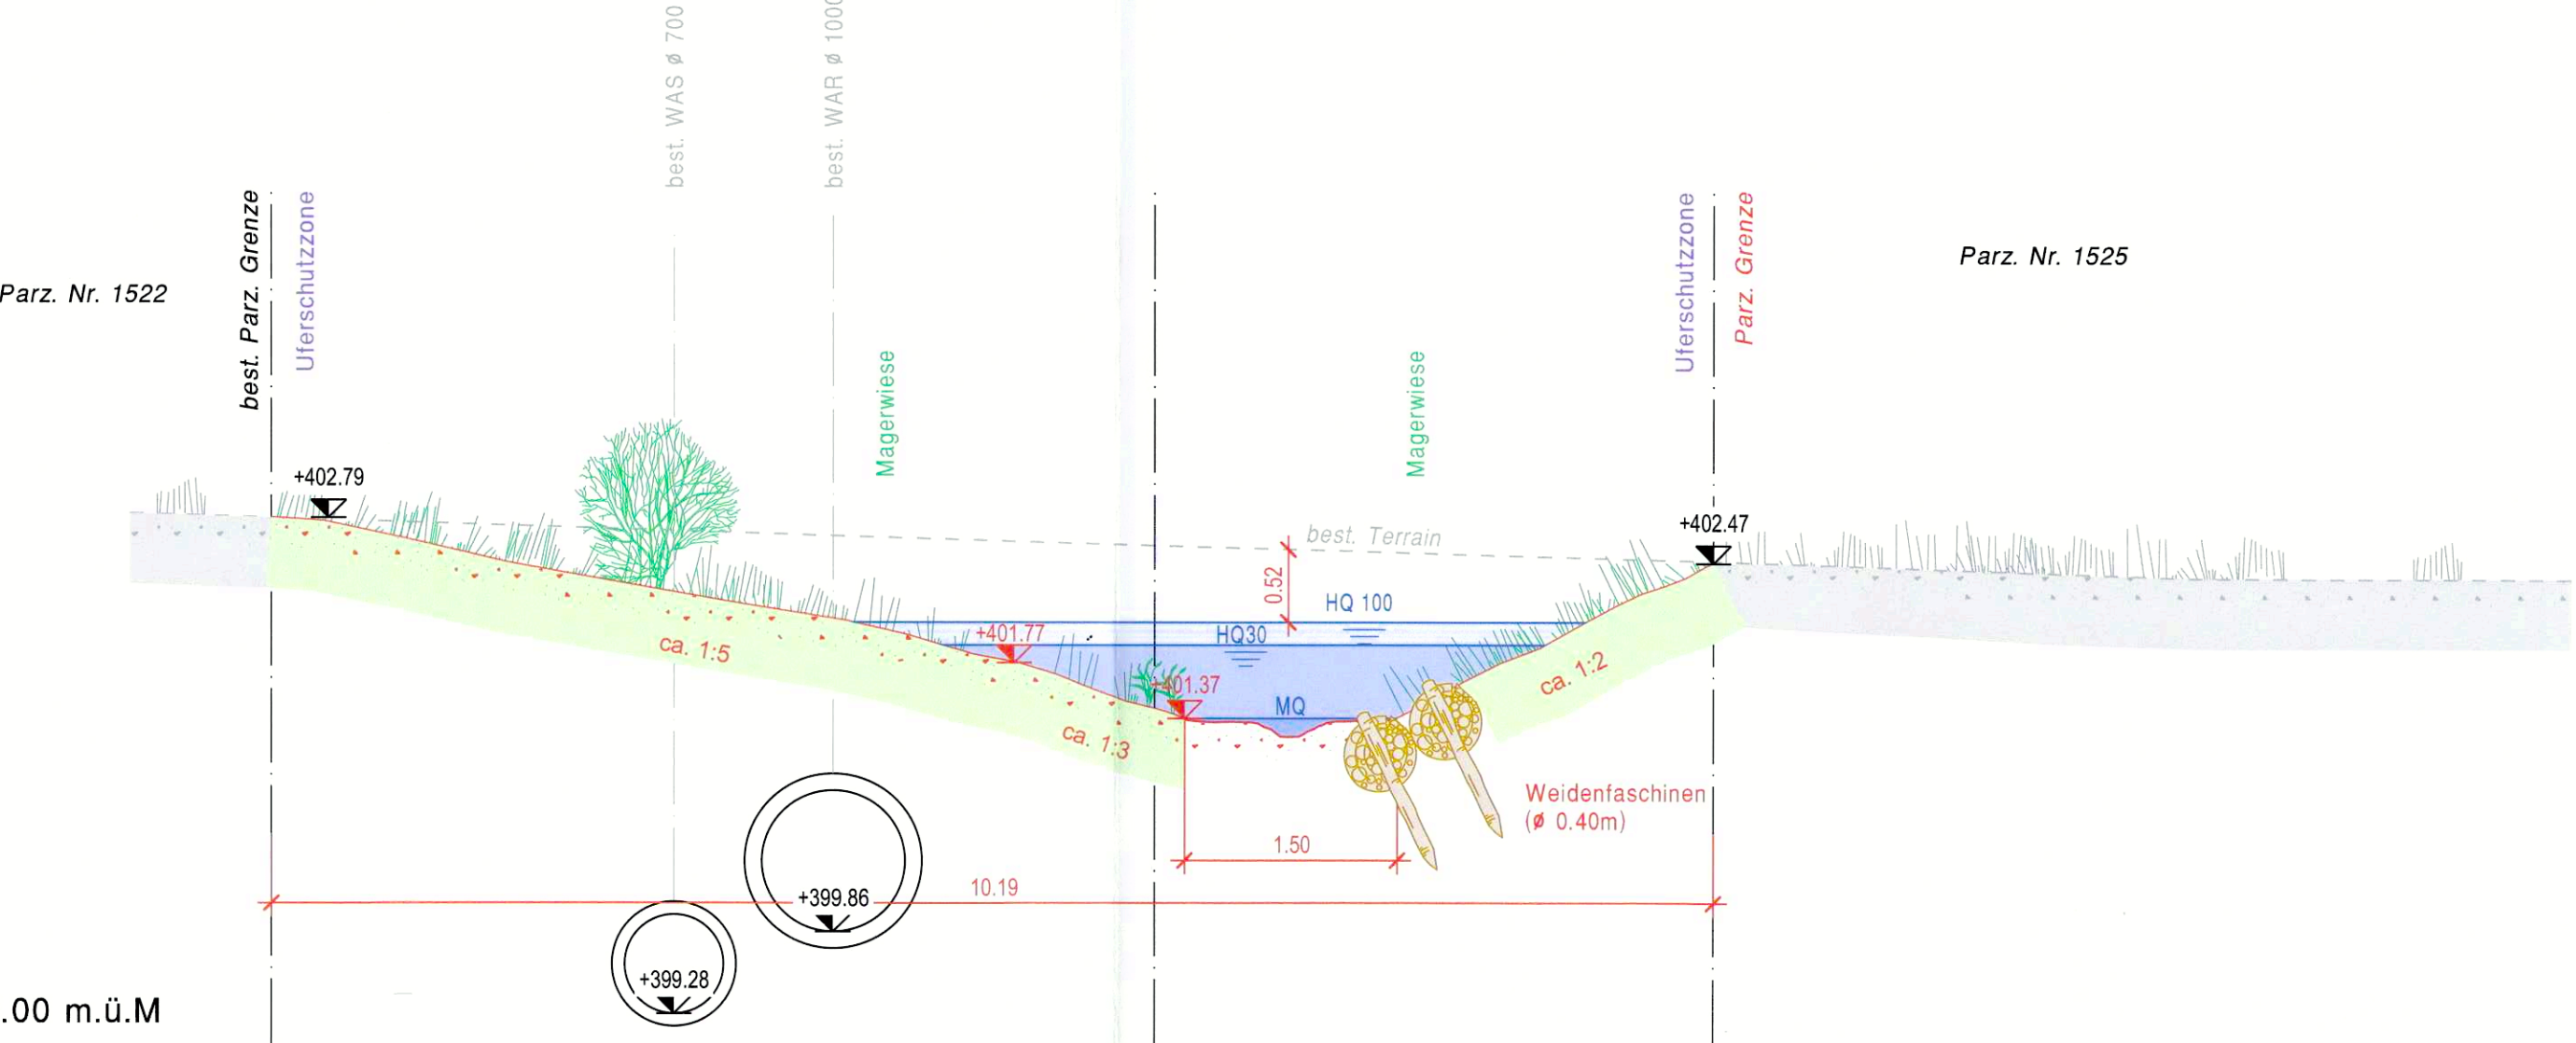

Querprofil 12, 1:50
km 280.95

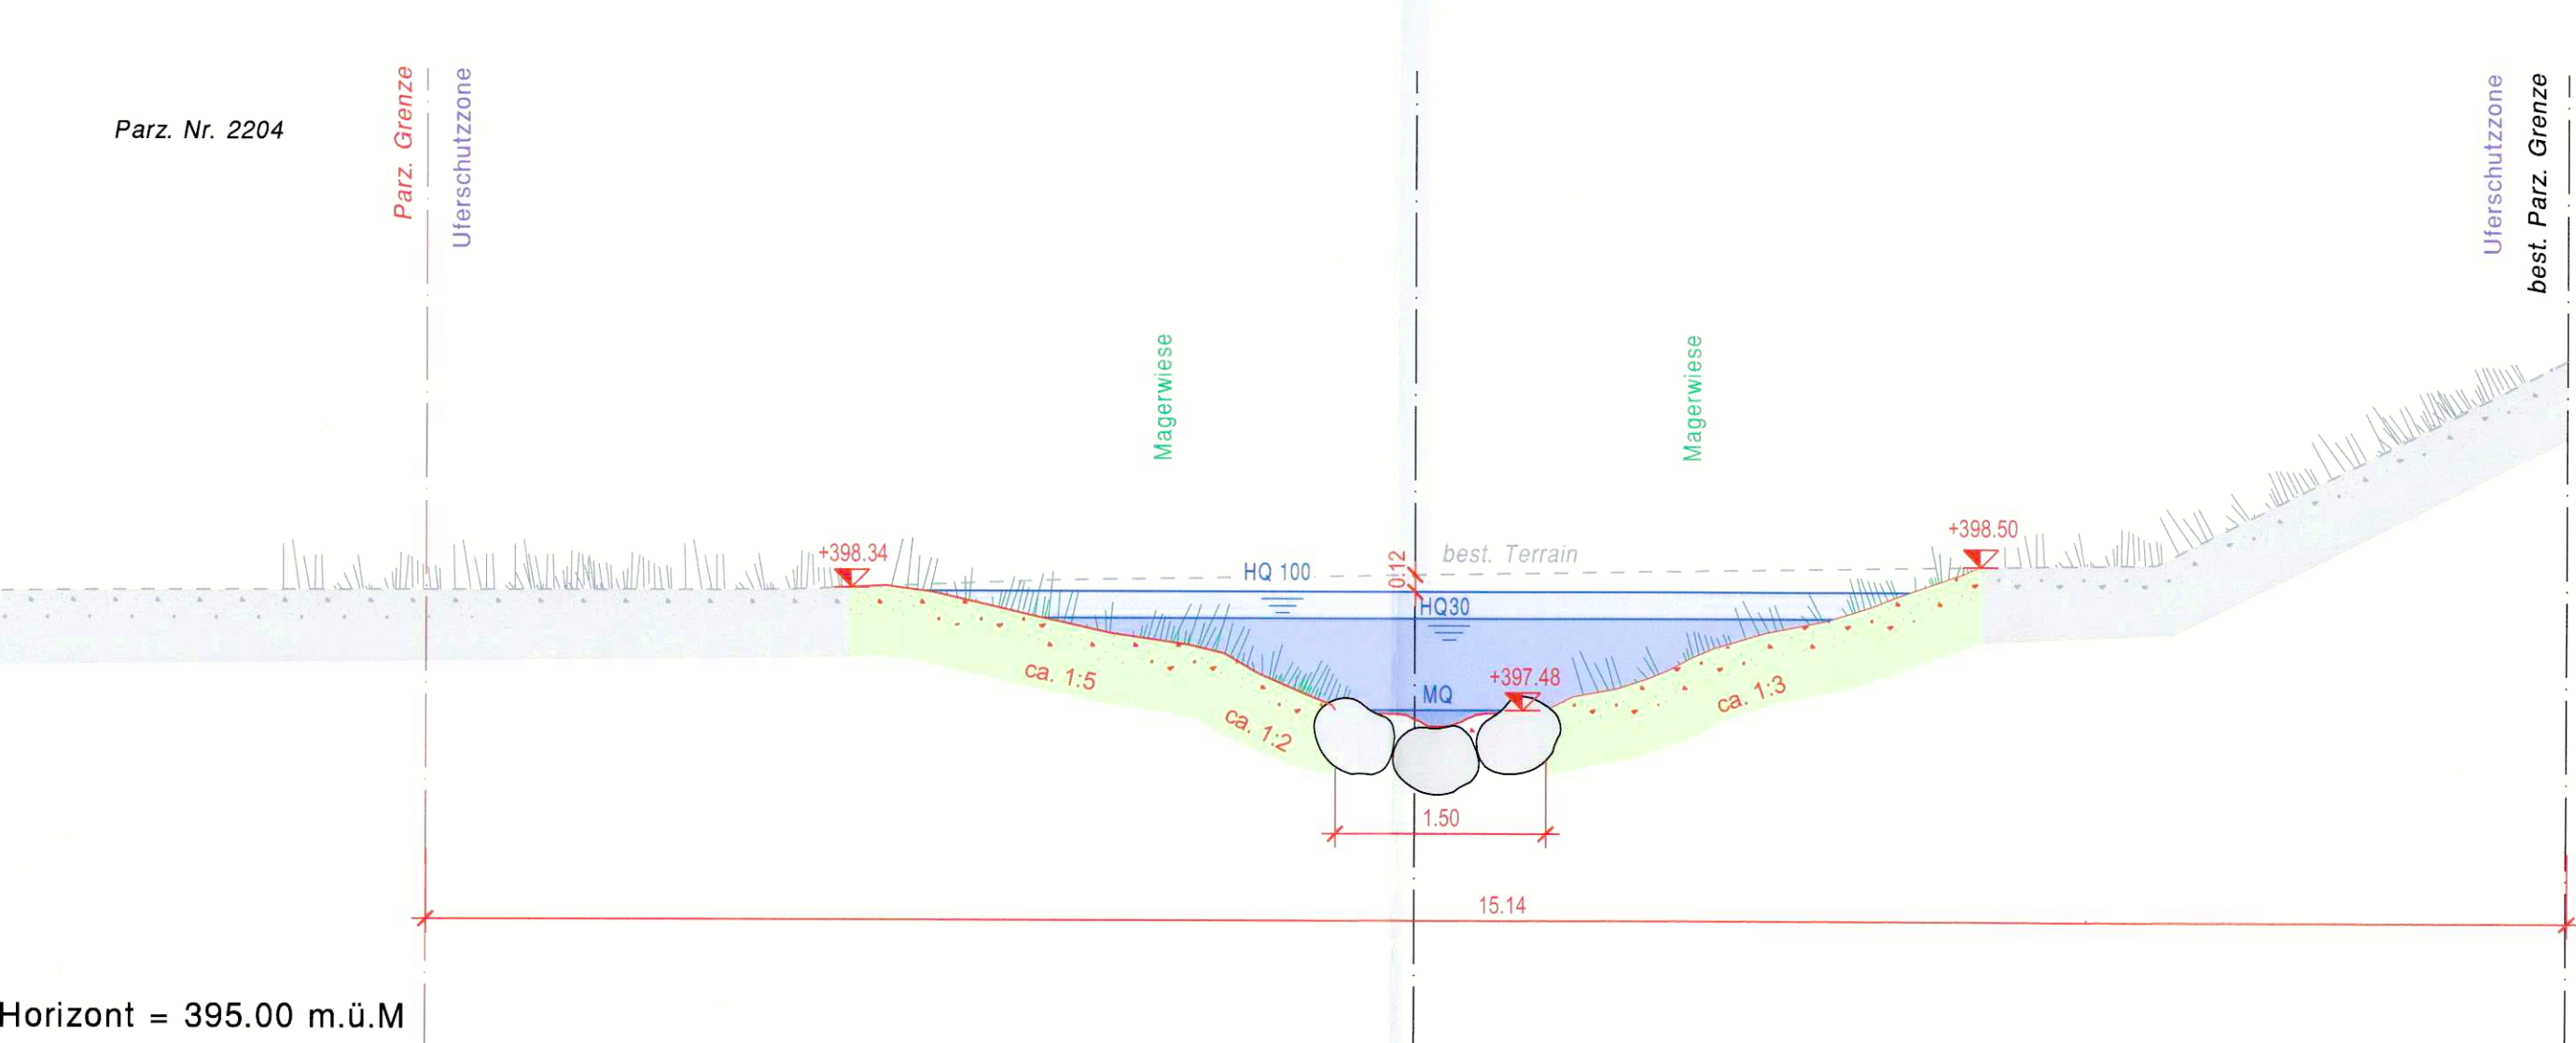


Ausdolung Unterer Niedergraben

Querprofile 1: 50
Breitenbachstrasse - Grienstrasse

Dem Erschliessungs- und Gestaltungsplan kommt die Bedeutung der Baubewilligung nach § 39 Abs. 4 des Planungs- und Baugesetzes (PBG, BGS 711.1) zu.

Öffentliche Auflage vom 29.03.2016 bis 27.04.2016
Genehmigt vom Regierungsrat mit Beschluss Nr. 1099 vom 26.06.17.
Der Staatsschreiber:

Publikation im Amtsblatt Nr. 30 vom 28. Juli 17

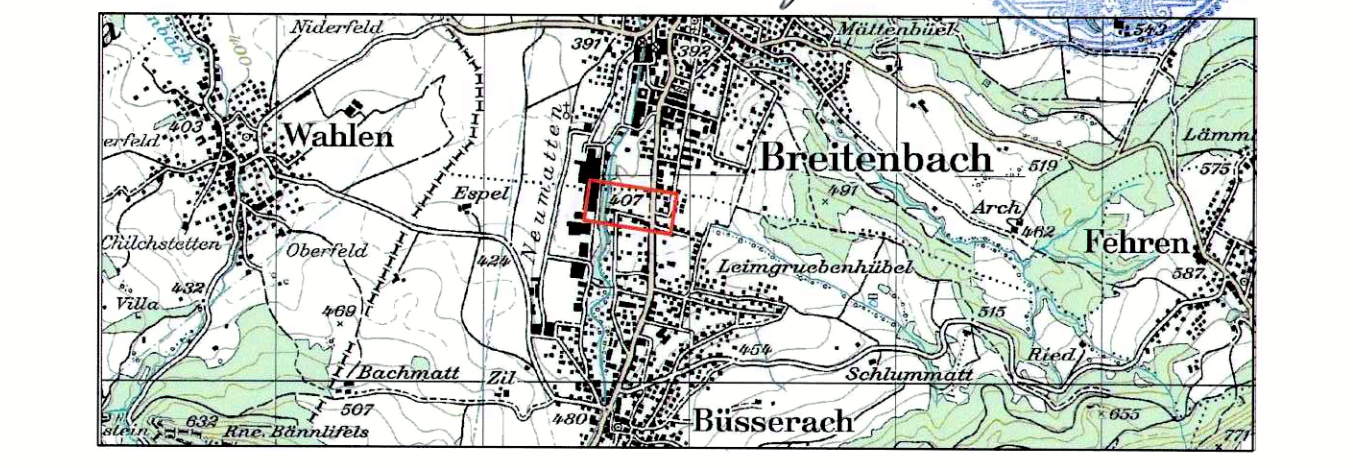

CAD-SYSTEM: Cadwork Version: 24.0	VERTRETER BAUHERRSCHAFT:
PLANFORMAT: 105 x 59.4	MASSSTAB: 1: 50
PLANNUMMER PROJEKTVERFASSER	PLANNUMMER BAUHERRSCHAFT
5295.1504-03 B	
PROJEKTVERFASSER	INDEX
gruner & böhlinger AG	DATUM
Wohnzone 10, CH-4104 Oberwil	23.03.2015
Telefon +41 61 406 13 13	GEZ
Fax +41 61 406 13 14	AMBO
E-Mail: oboer@gruner.ch	30.11.2015
www.gruner.ch	KONTR.
	DFL
	CAC
	DFL