



Gemeinde Breitenbach


Kanton Solothurn



Änderung Bauzonen - und Erschliessungsplan Breitenbach

Uferschutzzone Unterer Nidergraben

Situation 1: 1'000

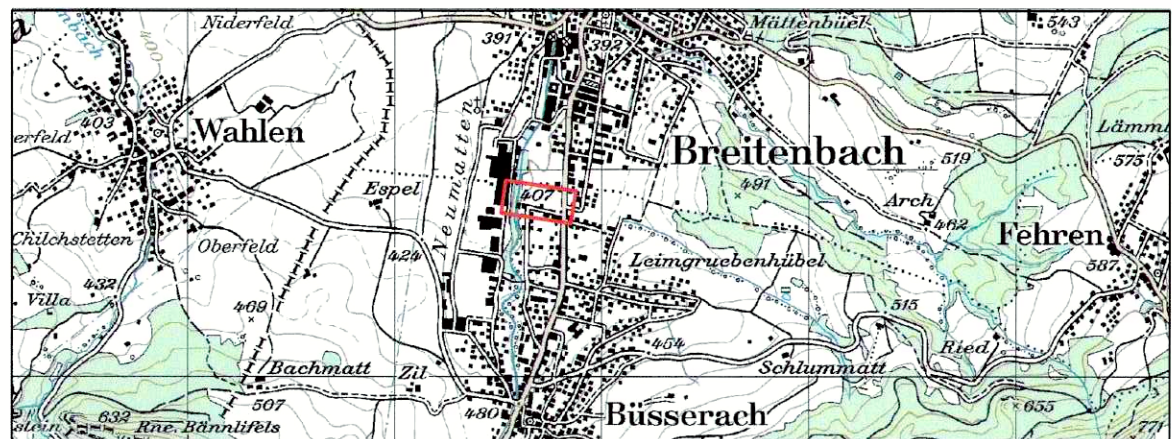

Öffentliche Auflage vom 29.03.2016 bis 27.04.2016

Genehmigung durch den Gemeinderat am 02.06.2015

Der Gemeindepräsident:

[Signature]

Der Gemeindeschreiber:

[Signature]

Genehmigt vom Regierungsrat durch Beschluss Nr. 1099 vom 26.06.2017

Der Staatsschreiber:

[Signature]

Publikation im Amtsblatt Nr. 30 vom 28. Juli 17

CAD-SYSTEM: Cadwork Version: 24.0		VERTRETER BAUHERRSCHAFT:			
PLANFORMAT: 105 x 29.7	MASSSTAB: 1: 1'000				
PLANNUMMER PROJEKTVERFASSER 5295.1504-07 A		PLANNUMMER BAUHERRSCHAFT			
PROJEKTVERFASSER		INDEX	DATUM	GEZ.	KONTR.
 Gruner Böhlinger AG Mühlegasse 10, CH-4104 Oberwil Telefon +41 61 406 13 13 Fax +41 61 406 13 14 E-mail oberwil@gruner.ch www.gruner.ch		_____	26.06.2015	AMBO	DFL
		A	30.11.2015	CAC	DFL
		B			
		C			

J:\52951503_BP_Ausdolung_Niederer_Graben_Büsserach\1000_Zonenplan_Breitenbach.2d

Legende:

Orientierungsinhalt

Reine Gewerbezone
(G)



Zone für öffentliche Bauten
und Anlagen (öBA)




Wald und Heckenrandschutzzone
(WH)



Industriezone
(I)



Wald

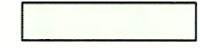

Uferschutzzone
(U)



Hecke



Waldgrenze



Rad - und Fussweg



GFZ - Grünflächenziffer

BGF - Bruttogeschossfläche

Genehmigungsinhalt

Uferschutzzone
(U) Neu



Reine Gewerbezone
(G) Neu




Aufhebung
Rad - und Fussweg




GB-Nr.	BGF total	GFZ
2578	-	keine GFZ
2204	-	keine GFZ

Orientierungsinhalt (rechtsgültig) RRB Nr. 184 vom 25. Januar 1999

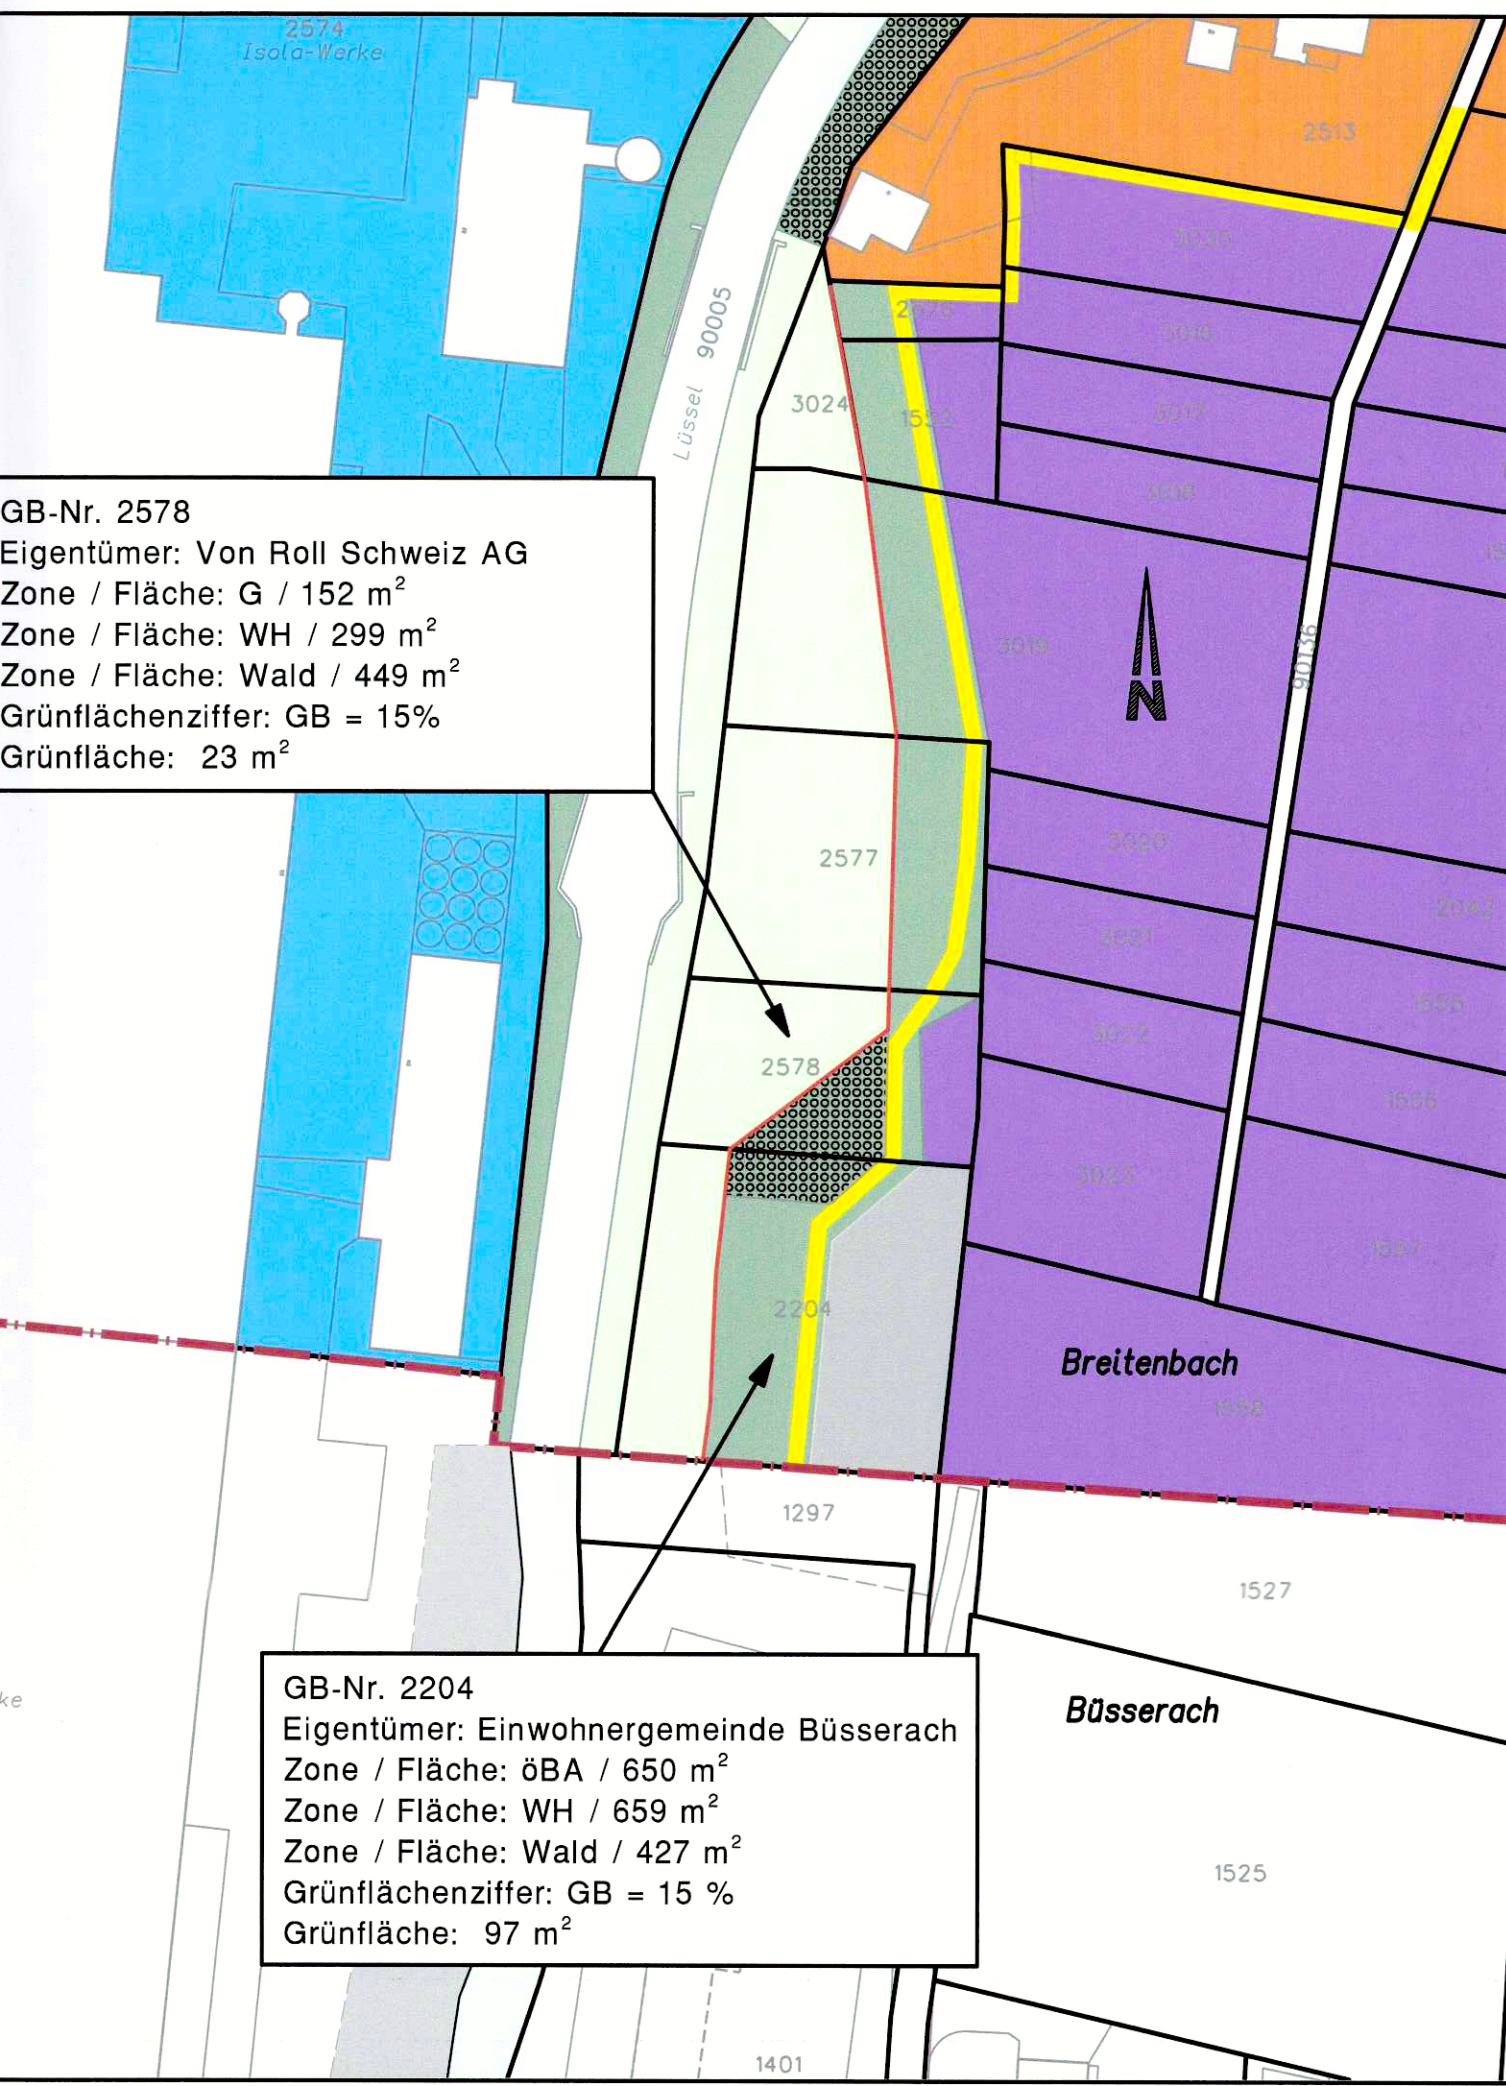

Genehmigungsinhalt RRB Nr. 1099 vom 26.06.2017

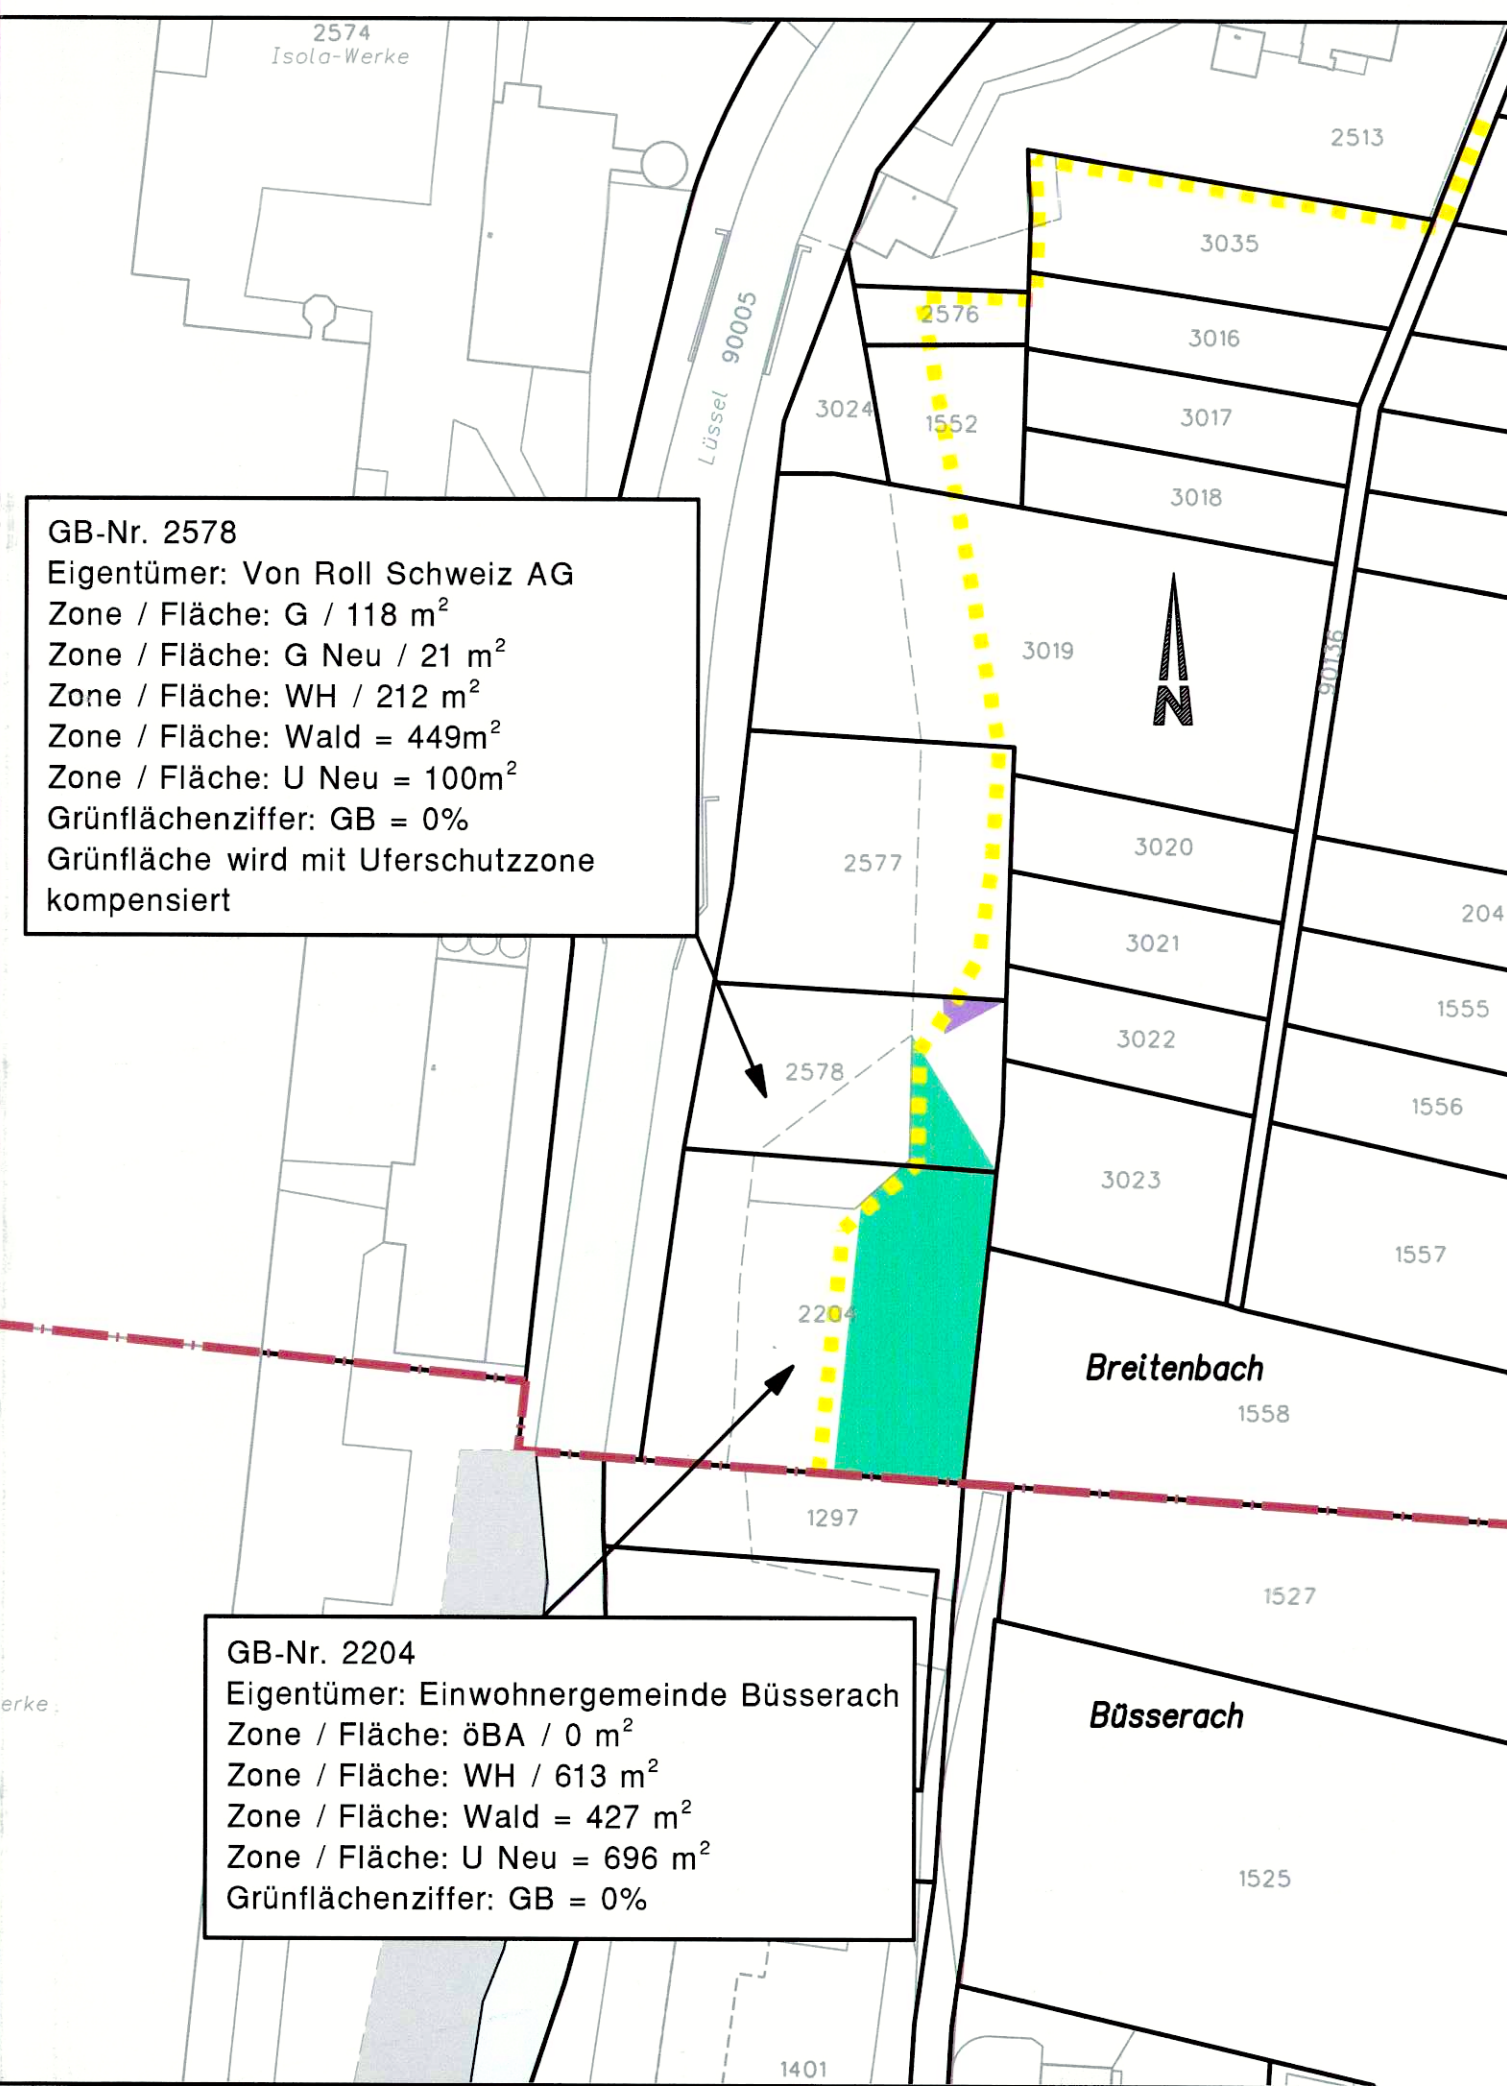

Orientierungsinhalt RRB Nr. 184 vom 25. Januar 1999 und RRB Nr. 1099 vom 26.06.2017

