

Bau- und Justizdepartement

Gemeinde Büsserach

Strasse Passwang-/ Breitenbachstrasse

Abschnitt Dorfeinfahrt Süd bis Gemeindegrenze Nord
Teil 3: Niederfeld bis Gemeindegrenze Nord

Projekt Strassenumgestaltung


Projektphase Auflageprojekt

Inhalt Erschliessungsplan
Situation 1:500

Die öffentliche Planaufgabe erfolgte vom 23. November 2020 bis 22. Dezember 2020

Vom Regierungsrat durch heutige Beschluss Nr. 7673 genehmigt Solothurn, 8. 11. 2021

Staatschreiber:

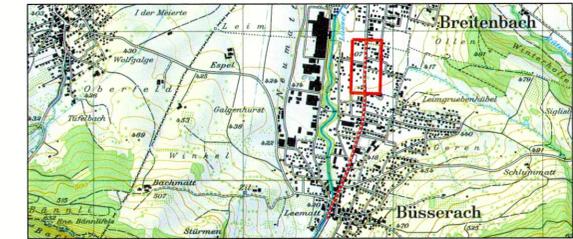

Dok.-Nr.	10058_E_310.3	
Format	30 / 126	
	Kürzel	Datum
Erstellt	md	15.10.2020
Geprüft	dä	15.10.2020
Freigabe	dä	15.10.2020
Achs-Nr.	7500	
Bezugspunkt (BP)	238 + 050 m bis 250 + 100 m	
Achs-Nr.		
Bezugspunkt (BP)		
Geprüft		
Objekt-Nr. KB		
Projekt-Nr.	2TK.00530	
Revidiert Index A		
Geprüft		
Freigabe		

AMT für Verkehr und Tiefbau
Röthof, Werkhofstrasse 65, 4509 Solothurn
Telefon 032 627 26 33
E-Mail avt@bd.so.ch / www.avt.so.ch



Info@kontextplan.ch www.kontextplan.ch

CH-3011 Bern CH-4500 Solothurn CH-8002 Zürich
Käfiggässchen 10 Biberstrasse 24 Seestrasse 41a
T +41 (0)31 544 22 55 T +41 (0)32 626 59 26 T +41 (0)43 544 05 55


Genehmigungsinhalt

- Fahrbahn Kantonsstrasse
- Fahrbahn Gemeindestrasse
- Gehweg
- Mittelbereich
- Radstreifen
- Bushaltestelle
- Ein- / Ausfahrt neu
- Ein- / Ausfahrt aufheben
- Geltungsbereich Erschliessungsplan
- Mauer Abbruch
- Mauer neu
- Rand / Abgrenzung
- Baulinien Kantonsstrasse
- Vorbaulinie
- Baulinie aufheben
- Sichtberme
- Böschung/Ausflachung neu
- Treppe neu

Orientierungsinhalt

- | Bestehend | Neu |
|-------------------------------|-----------------------------|
| Fahrbahn | Verkehrinsel |
| Privater Vorplatz | Drittprojekt |
| Privater Vorplatz gepflästert | Baum fällen |
| Privater Vorplatz Kiesfläche | Hecke Abbruch |
| Gehweg | Hecke neu |
| Grünfläche | Fussgängerstreifen aufheben |
| Baum | Poller Abbruch |
| Mauer | |
| Ein- / Ausfahrt | |
| Baulinie | |
| Vorbaulinie | |
| Baulinie Drittprojekt | |
| Bereich Gestaltungsplan | |
| 240 Strada - Bezugspunkt | |
| Hecke best. | |
| Poller | |

Dem Erschliessungsplan kommt gleichzeitig die Bedeutung der Baubewilligung gemäss § 39 Abs 4 PBG zu. Signalisation und Markierung sind nicht Gegenstand der Planaufgabe.

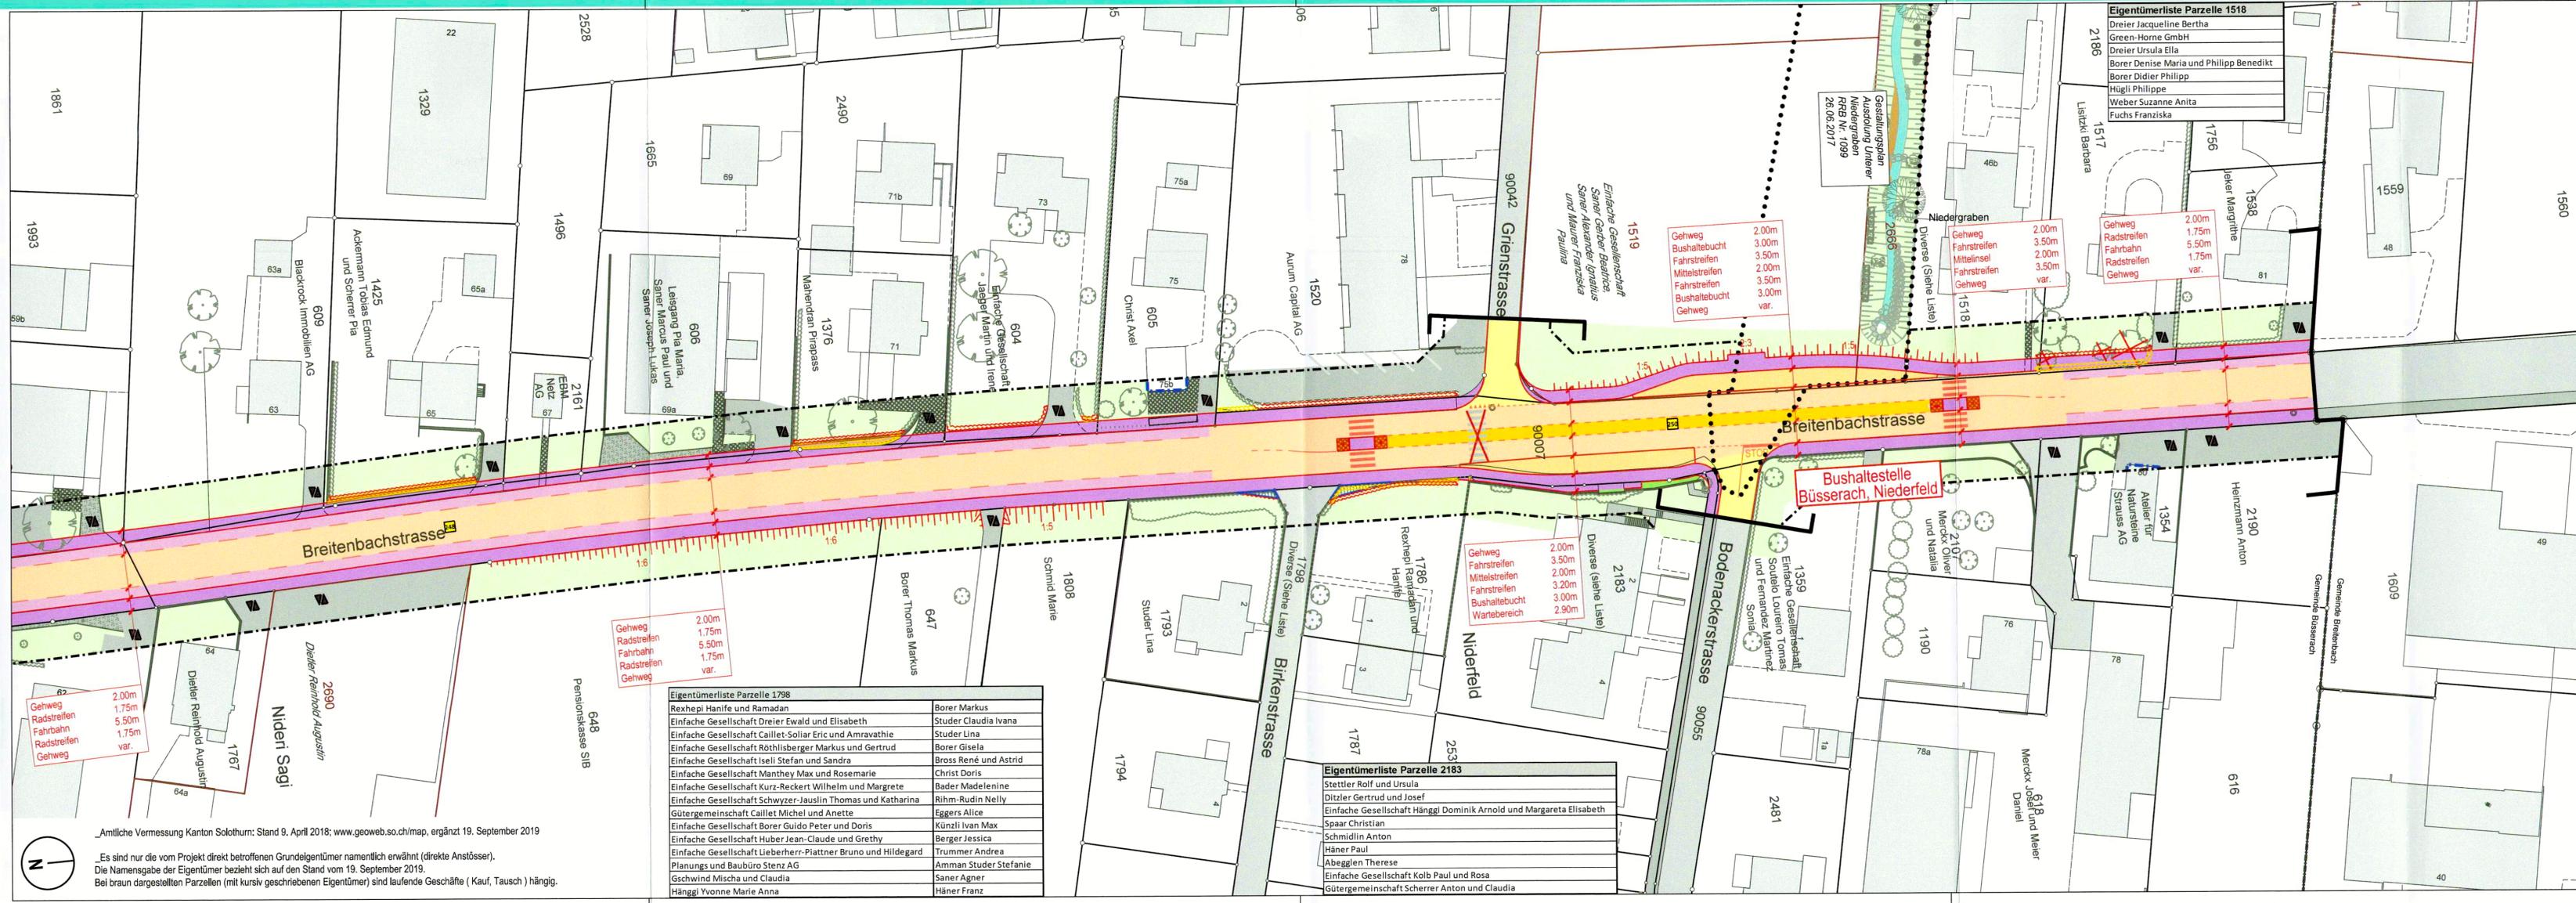

Eigentümerliste Parzelle 1518

Dreier Jacqueline Bertha
Green-Home GmbH
Dreier Ursula Ella
Borer Denise Maria und Philipp Benedikt
Borer Didier Philipp
Hügli Philippe
Weber Suzanne Anita
Fuchs Franziska

Eigentümerliste Parzelle 1798

Rexhepi Hanife und Ramadan	Borer Markus
Einfache Gesellschaft Dreier Ewald und Elisabeth	Studer Claudia Ivana
Einfache Gesellschaft Caillet-Soliar Eric und Amravathie	Studer Lina
Einfache Gesellschaft Röthlisberger Markus und Gertrud	Borer Gisela
Einfache Gesellschaft Iseli Stefan und Sandra	Bross René und Astrid
Einfache Gesellschaft Manthey Max und Rosemarie	Christ Doris
Einfache Gesellschaft Kurz-Reckert Wilhelm und Margrete	Bader Madelenine
Einfache Gesellschaft Schwyzer-Jauslin Thomas und Katharina	Rihm-Rudin Nelly
Gütergemeinschaft Caillet Michel und Anette	Eggers Alice
Einfache Gesellschaft Borer Guido Peter und Doris	Künzli Ivan Max
Einfache Gesellschaft Huber Jean-Claude und Grethy	Berger Jessica
Einfache Gesellschaft Lieberherr-Piattnr Bruno und Hildegard	Trummer Andrea
Planungs- und Baubüro Stenz AG	Amman Studer Stefanie
Gschwind Mischa und Claudia	Saner Agner
Hänggi Yvonne Marie Anna	Häner Franz

Eigentümerliste Parzelle 2183

Stettler Rolf und Ursula
Ditzler Gertrud und Josef
Einfache Gesellschaft Hänggi Dominik Arnold und Margareta Elisabeth
Spaar Christian
Schmidlin Anton
Häner Paul
Abegglen Therese
Einfache Gesellschaft Kolb Paul und Rosa
Gütergemeinschaft Scherrer Anton und Claudia