

Kanton Solothurn

Gemeinde Däniken




Wasserversorgung

Wasserleitung / Löschschutz Industriegebiet West

Situation 1 : 500

Erschliessungsplan (Teil-GWP) und Baugesuch

Dem Erschliessungsplan kommt gleichzeitig die Bedeutung der Baubewilligung zu (§39 Abs. 4 PBG)

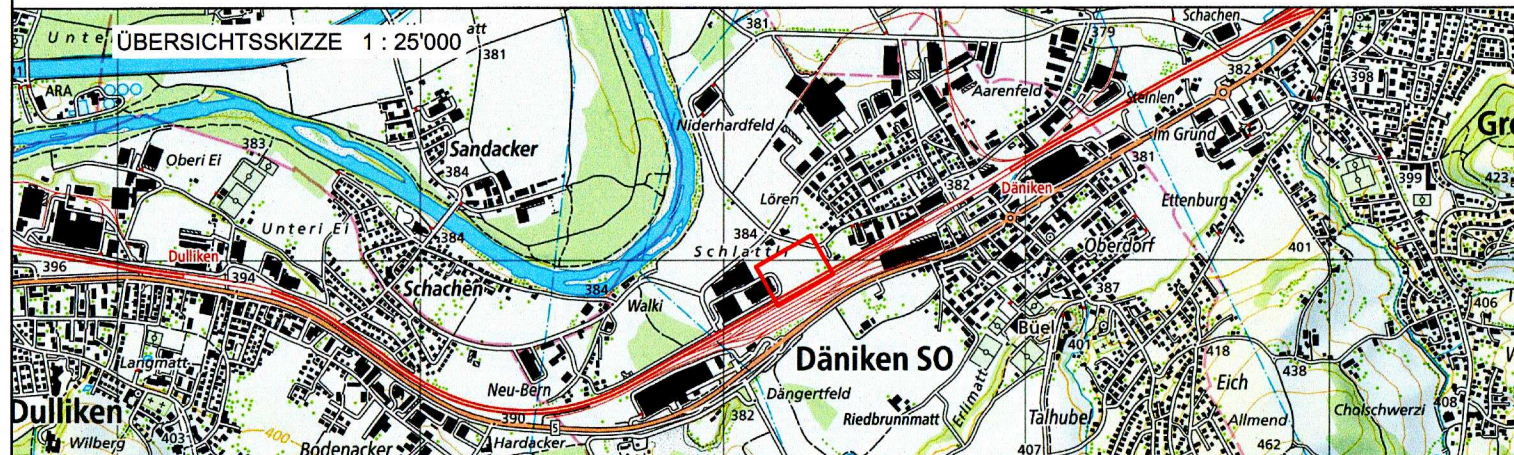

waldburgeringenieure

Waldburger Ingenieure AG

5000 Aarau Bleichemattstrasse 11 062 832 11 77

5507 Mellingen Industriestrasse 21 056 481 84 55

5277 Hottwil Hauptstrasse 52 062 867 36 33

BAUHERR:

Gemeinde Däniken, 4658 Däniken

PLAN NR.	4658.32.401	FORMAT :	73 / 30
PROJEKT	Me		2024
GEZEICHNET	NS		29.01.2025
GEPRÜFT	RB		29.01.2025
ÄNDERUNGEN	INDEX		
Ergänzungen AfU SO	A	NS	24.06.2025
	B		
	C		

Rohrmaterial Wasserleitung

Wild Guss-Steckmuffenrohre NATURAL
durchgehend schubgesichert
Gesamtlänge Hauptleitungen der Gemeinde / WV Däniken
(ohne private Leitungen): Total L = 345 m
DN 150 mm, L = 330 m
DN 125 mm, L = 15 m

Bestehende Werkleitungen schematisch und ohne Gewähr für
Lage und Vollständigkeit. Aktuelle Pläne sind durch den Unter-
nehmer vor Baubeginn bei den zuständigen Werken einzuholen.

Legende

Wasser

Kanalisation

Sauberwasser

Elektra Däniken

Swisscom


3-geschossige
Wohnzone reduziert

Industriezone A

Zone für öffentliche
Bauten und Anlagen

Orientierungsinhalt

Bestehend

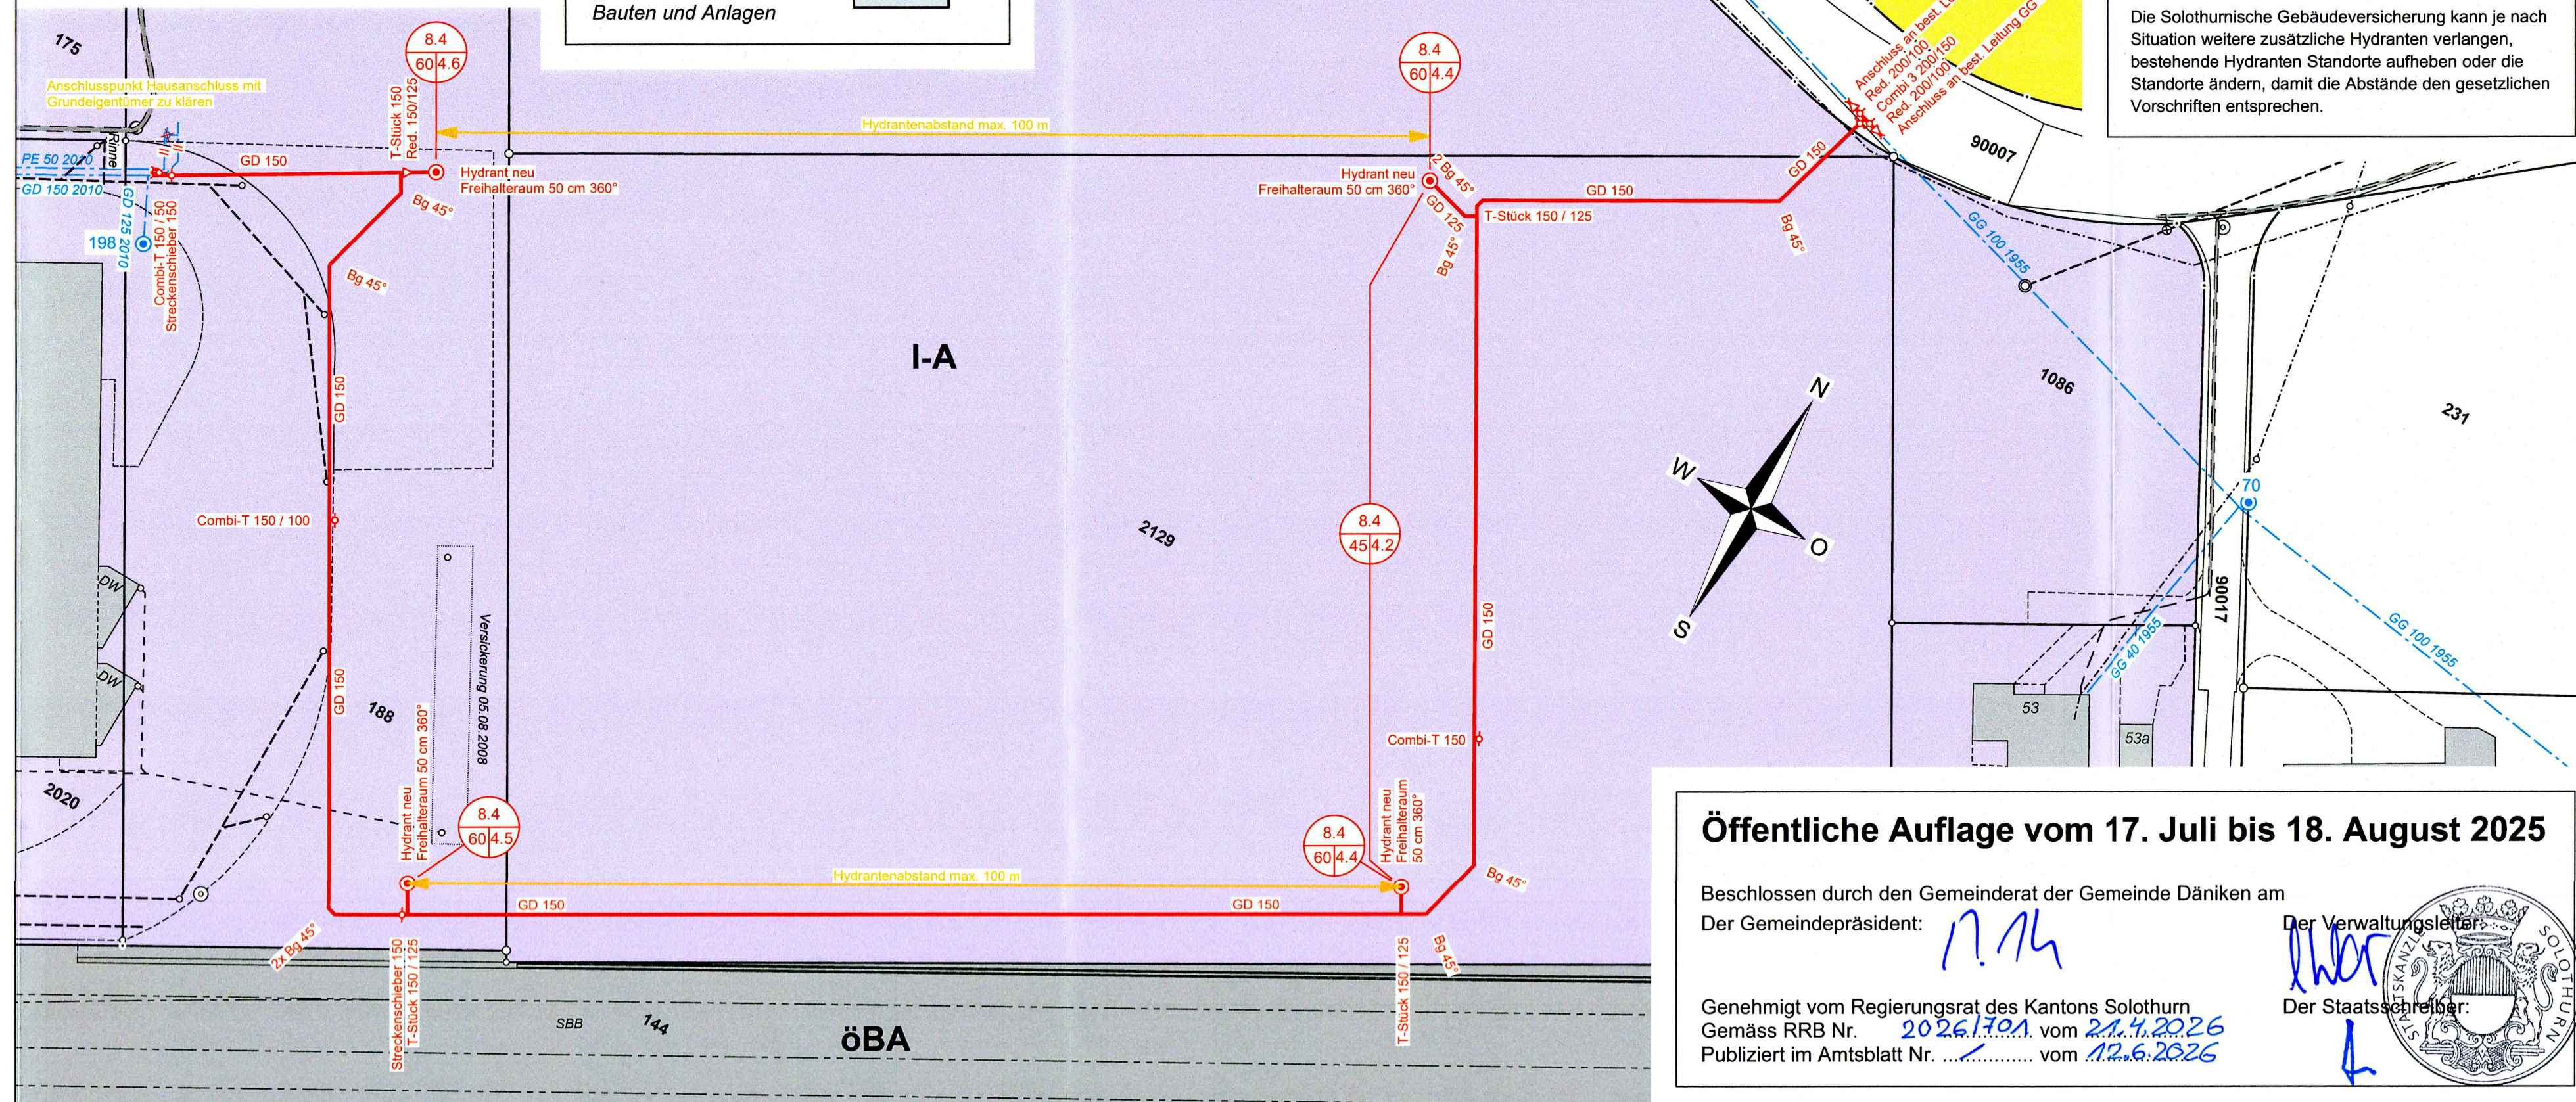

Legende

Wasser

Genehmigungsinhalt

Projekt

Druckverhältnisse

Statischer Druck

(bar)

Wasserentnahme von

(l/s)

Betriebsdruck bei Entnahme (bar)

Die Solothurnische Gebäudeversicherung kann je nach
Situation weitere zusätzliche Hydranten verlangen,
bestehende Hydranten Standorte aufheben oder die
Standorte ändern, damit die Abstände den gesetzlichen
Vorschriften entsprechen.

Öffentliche Auflage vom 17. Juli bis 18. August 2025

Beschlossen durch den Gemeinderat der Gemeinde Däniken am

Der Gemeindepräsident:

Genehmigt vom Regierungsrat des Kantons Solothurn

Gemäss RRB Nr. 2026/101 vom 21.4.2026

Publiziert im Amtsblatt Nr. 1 vom 12.6.2026

Der Verwaltungsrat:

Der Staatssekretär:

