

Legende :

projektierte Strassen

- Fahrbahn
- Gehweg
(Ausführung zurück gestellt)

bestehende Strassen

- Fahrbahn
- Gehweg

projektierte Leitungen

- Elektroleitung / Kandelaber
- Schmutzwasserleitung
- Wasserleitung
- Gasleitung

bestehende Leitungen


- Elektroleitung / Kandelaber
- Schmutzwasserleitung
- Wasserleitung
- Sauberwasserleitung
- Gasleitung
- Swisscom Leitung
- Cablecom Leitung

Strasse, Abwasser, Wasser, Elektro

Erschliessung Industrie Lören

Situation 1 : 500

Ausführungsprojekt

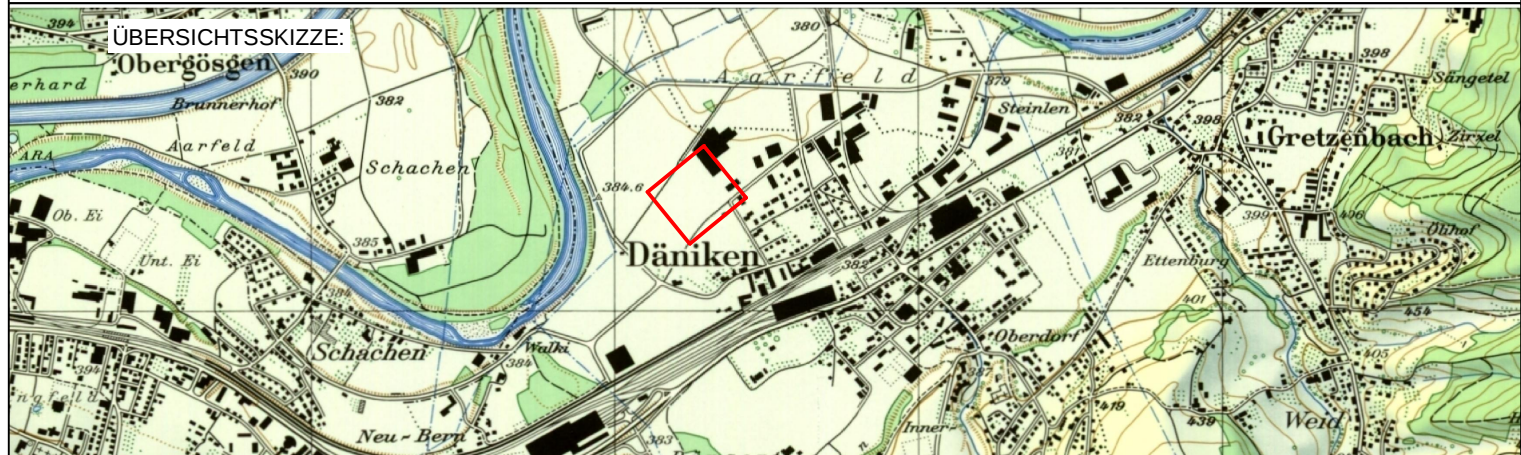

waldburgeringenieure

Waldburger Ingenieure AG
5000 Aarau Bleichemattstrasse 11 062 832 11 77
5507 Mellingen Industriestrasse 21 056 481 84 55
5277 Hotwil Hauptstrasse 52 062 867 36 33

BAUHERR:

Einwohnergemeinde, 4658 Däniken

PLAN NR. 4658.07.01		FORMAT : 84 / 60	
PROJEKT		Bau	2013
GEZEICHNET		DH	16.03.2015
GEPRÜFT		Bau	16.03.2015
ÄNDERUNGEN		INDEX	
	A	DH	21.04.2015
	B	DH	22.04.2015
	C		

Zugehöriger Plan: 4658.07.02, Längenprofil 1:500/50
4658.07.03, Querprofil 1:100
4658.07.04, Normalprofil 1:50

