



Genehmigungsinhalt

# Ausbau Kürzeweg Jurastrasse bis Stapfacker

## Erschliessungsplan - Auflageexemplar

Dem Erschliessungsplan (Plan Nr. 35422 / 11, KFB Pfister AG) kommt in Kombination mit dem Bauprojekt "Ausbau Kürzeweg, Jurastrasse bis Stapfacker" (Plan Nr. 35442 / 12 bis 35442 / 16, KFB Pfister AG) gleichzeitig die Bedeutung der Baubewilligung zu (§ 39 Abs. 4 PBG).

Situation 1 : 500

Öffentliche Auflage vom 20.02.25 bis 21.03.25

Beschlossen vom Gemeinderat Däniken, 27.04.25

Der Gemeindepräsident: Die Gemeindefreiberin:

Genehmigt vom Regierungsrat des Kantons Solothurn  
Mit RRB Nr. 2025/792 vom 20. Mai 2025  
Solothurn, 20. Juni 2025



EINGANG  
30. JAN. 2025  
Einwohnergemeinde Däniken

Index	Datum	Änderungen	gezeichnet	geprüft	genehmigt	Index
A	28.02.2024	Genehmigungsvermerk	cme	WB	15. Januar 2024	WB
B	16.12.2024	Anpassung gemäss kant. Vorprojekt	cme	WB	gezeichnet: cme	Plan Nr.
			Grösse: 60 / 84		35442 / 11	
			Platt: 16-12-2024		B	

**KFB AG**  
**PFISTER**  
INGENIEURE UND PLANER

STANDORT OLTEN  
Jurastrasse 19  
4600 Olten  
062 205 22 77

STANDORT AARAU  
Bahnhofstrasse 94  
5000 Aarau  
062 832 94 50

NIEDERLASSUNGEN  
4622 Egerkingen  
4852 Rothrist  
Homepage: www.kfbag.ch

### Legende

#### Genehmigungsinhalt

- Erschliessungsstrasse
- Gehweg
- kombinierter Rad- / Gehweg
- Böschung
- Baum fällen / Strauch, Gebüsch entfernen
- Baum / Strauch, Gebüsch
- Zaun / Sichtschutzwand
- Sichtberme ( 50 KBV )
- Rand / Abgrenzung Projekt
- Geltungsbereich Erschliessungsplan
- Baulinie Strasse kommunal neu
- Baulinie Strasse aufheben

#### Orientierungsinhalt (bestehend)

- Fahrbahn
- Privater Vorplatz
- Gehweg
- Grünfläche
- Ein- / Ausfahrten
- Baum
- Zaun / Sichtschutzwand
- Mauer / Lärmschutzwand
- Baulinie Strasse kommunal
- Bauzonengrenze
- Vorbaulinie
- Grundwasserschutz - Zone

## Änderung Erschliessungsplan Genehmigungsinhalt


RRB Nr. .... vom .....



## Erschliessungsplan rechtsgültig

orientierend

RRB Nr. 1220 vom 04.07.2017

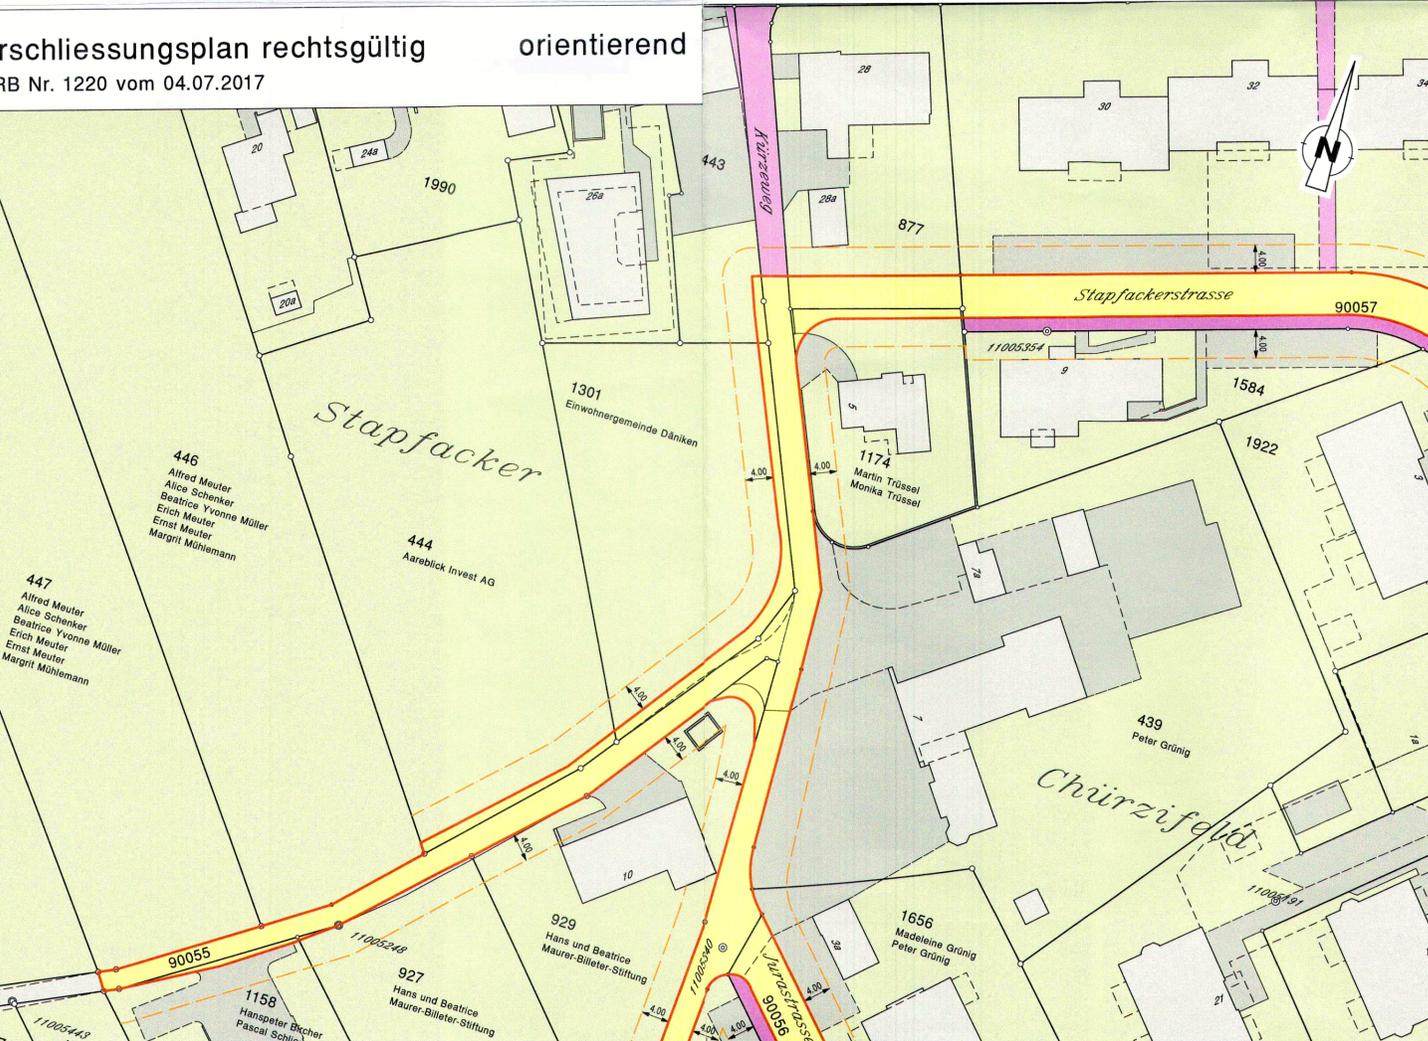

## Erschliessungsplan neu

orientierend

RRB Nr. 1220 vom 04.07.2017 / RRB Nr. .... vom .....

