



Genehmigungsinhalt

Ausbau Kürzeweg

Jurastrasse bis Stapfacker

Bauprojekt - Auflageexemplar

Dem Bauprojekt (Plan Nr. 35422 / 12 bis 16, KFB Pfister AG) kommt in Kombination mit dem Erschliessungsplan "Ausbau Kürzeweg, Jurastrasse bis Stapfacker" (Plan Nr. 35442 / 11, KFB Pfister AG) gleichzeitig die Bedeutung der Baubewilligung zu (§ 39 Abs. 4 PBG).

Längenprofil 1 : 500/50

Öffentliche Auflage vom 20.02.25 bis 21.03.25

Beschlossen vom Gemeinderat
Däniken, 27.01.25

Der Gemeindepräsident: Die Gemeindegemeinschaft:

Genehmigt vom Regierungsrat des Kantons Solothurn
Mit RRB Nr. 2025/32 vom 20. Mai 2025
Solothurn, 20. Juni 2025

Der Staatsschreiber:



EINGANG
30. JAN. 2025
Einwohnergemeinde
Däniken

Index	Datum	Änderungen	gez.	gepr.	gen.	Olten :	geprüft :	genehmigt :
A	16.12.2024	Anpassung gemäss kant. Vorprojekt	cme	WB		15. Januar 2024	WB	
						gezeichnet : cme	Plan Nr.	Index
						Grösse : 30 / 105	35442 / 13	A
						Plott : 16-12-2024		

Plangrundlage : LV95 AV vom 04. April 2023 / data.geo.so.ch


KFB AG
PFISTER
INGENIEURE UND PLANER

STANDORT OLTEN
Jurastrasse 19
4600 Olten
062 205 22 77

STANDORT AARAU
Bahnhofstrasse 94
5000 Aarau
062 832 94 50

NIEDERLASSUNGEN
4622 Egerkingen
4852 Rothrist
Homepage: www.kfbag.ch

m.ü.M. 380.00

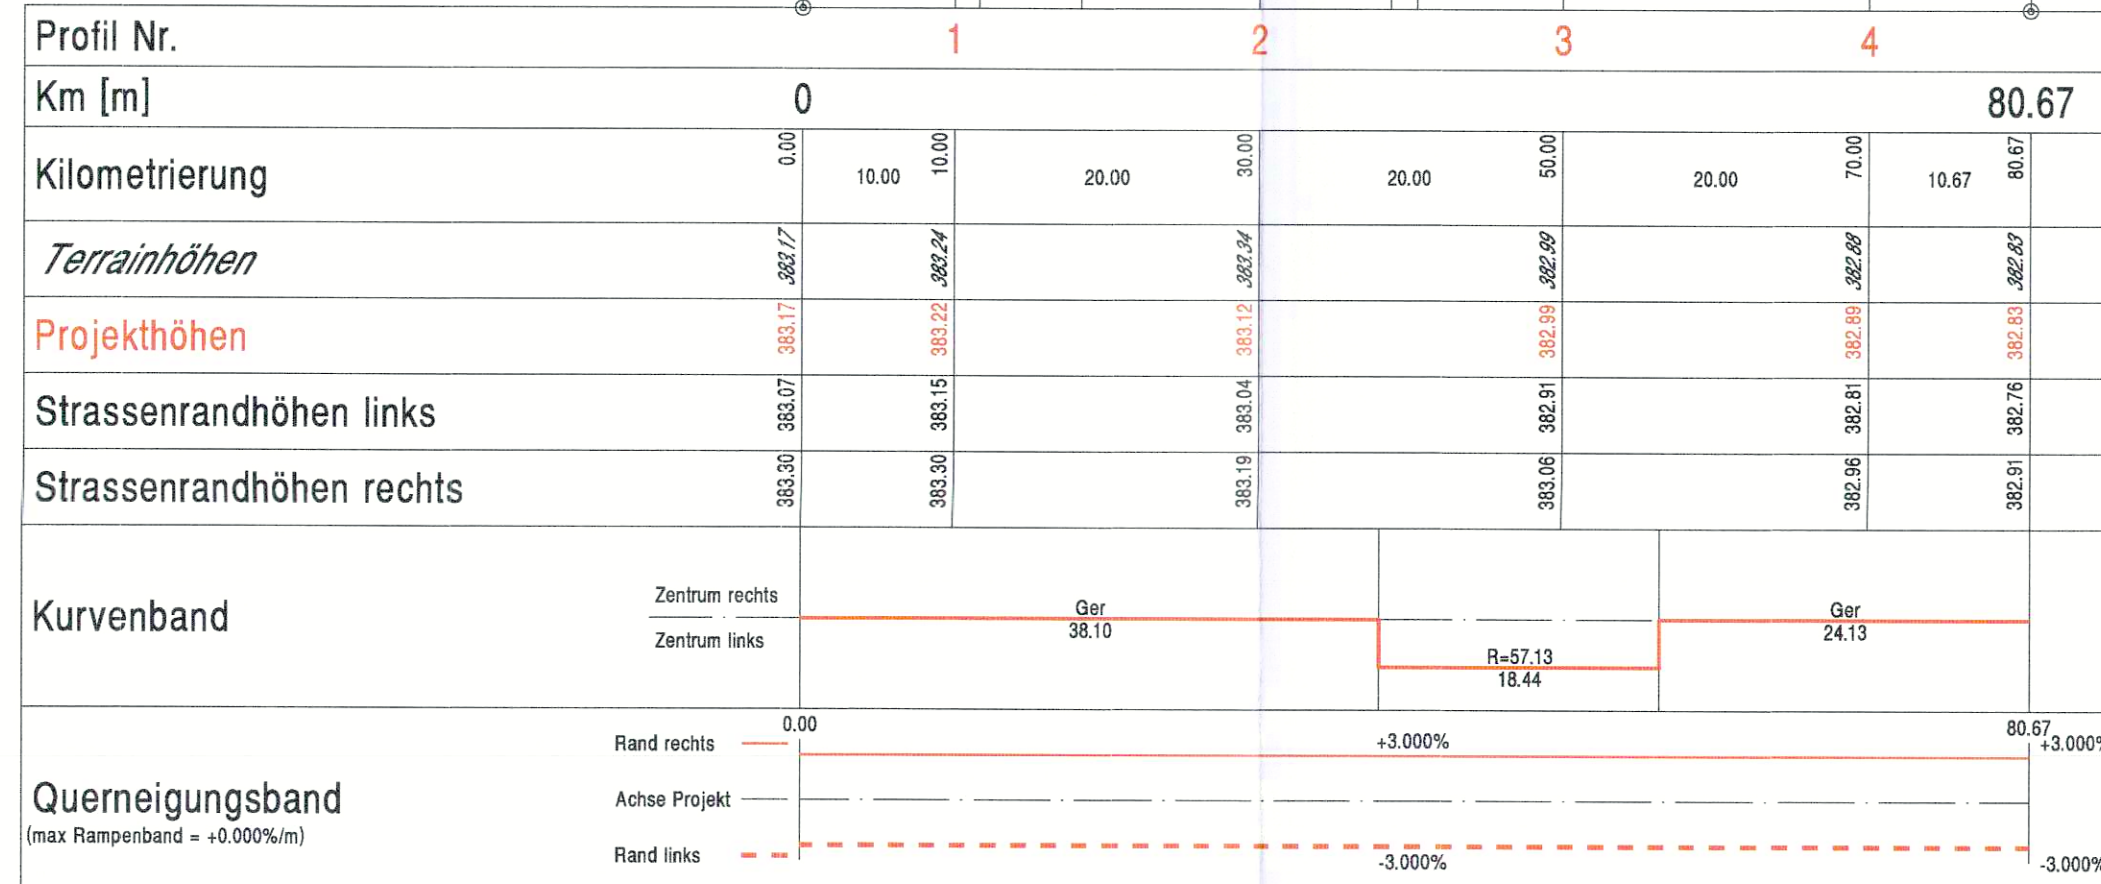

m.ü.M. 380.00

