

83/135  
84/151

Kanton Solothurn  
**Einwohnergemeinden Dulliken / Däniken**  
**Zonen- und Gestaltungsplan Kiesabbaugebiet  
 Hard-Dulliken und Studenweid-Däniken**

**Profil A - D**

Masstab: 1:2'000 / 1:5'000

Genehmigung

Dem Nutzungsplan kommt im Sinne von § 39 Abs. 4 Planungs- und Baugesetz (PBG; BGS 711.1) gleichzeitig die Bedeutung der Baubewilligung zu.

Öffentliche Auflage vom 01.05.2025 bis 30.05.2025

Beschlossen vom Gemeinderat Dulliken am 22.09.2025

Der/Die Gemeindepräsident/-in:

*M. H.*

Der/Die Gemeindevorsteher/-in:

*A. Sch.*



Beschlossen vom Gemeinderat Däniken am 22.09.2025

Der/Die Gemeindepräsident/-in:

*M. H.*

Der/Die Gemeindevorsteher/-in:

*L. W.*



Genehmigt vom Regierungsrat mit

Der Staatsschreiber

*L.*

RRB Nr 2025/2150 am 16. Dezember 2025

Publikation im Amtsblatt

am 19. Dezember 2025




**CSDINGENIEURE+**  
 VON GRUND AUF DURCHDACHT  
 CSD INGENIEURE AG t +41 62 834 44 00  
 Schachenallee 29 A e aarau@csd.ch  
 CH-5000 Aarau www.csd.ch

PROJEKTIERUNG	Gezeichnet	JBD
	Geprüft	MHU
Masstab 1:2'000 / 1:5'000	Datum	25.11.2024
Auftrags Nr.	Format	840 x 297
<b>DCH000126</b>	Plan Nr.	<b>05a</b>



Übersicht Plan 04, Endgestaltung 1:5'000

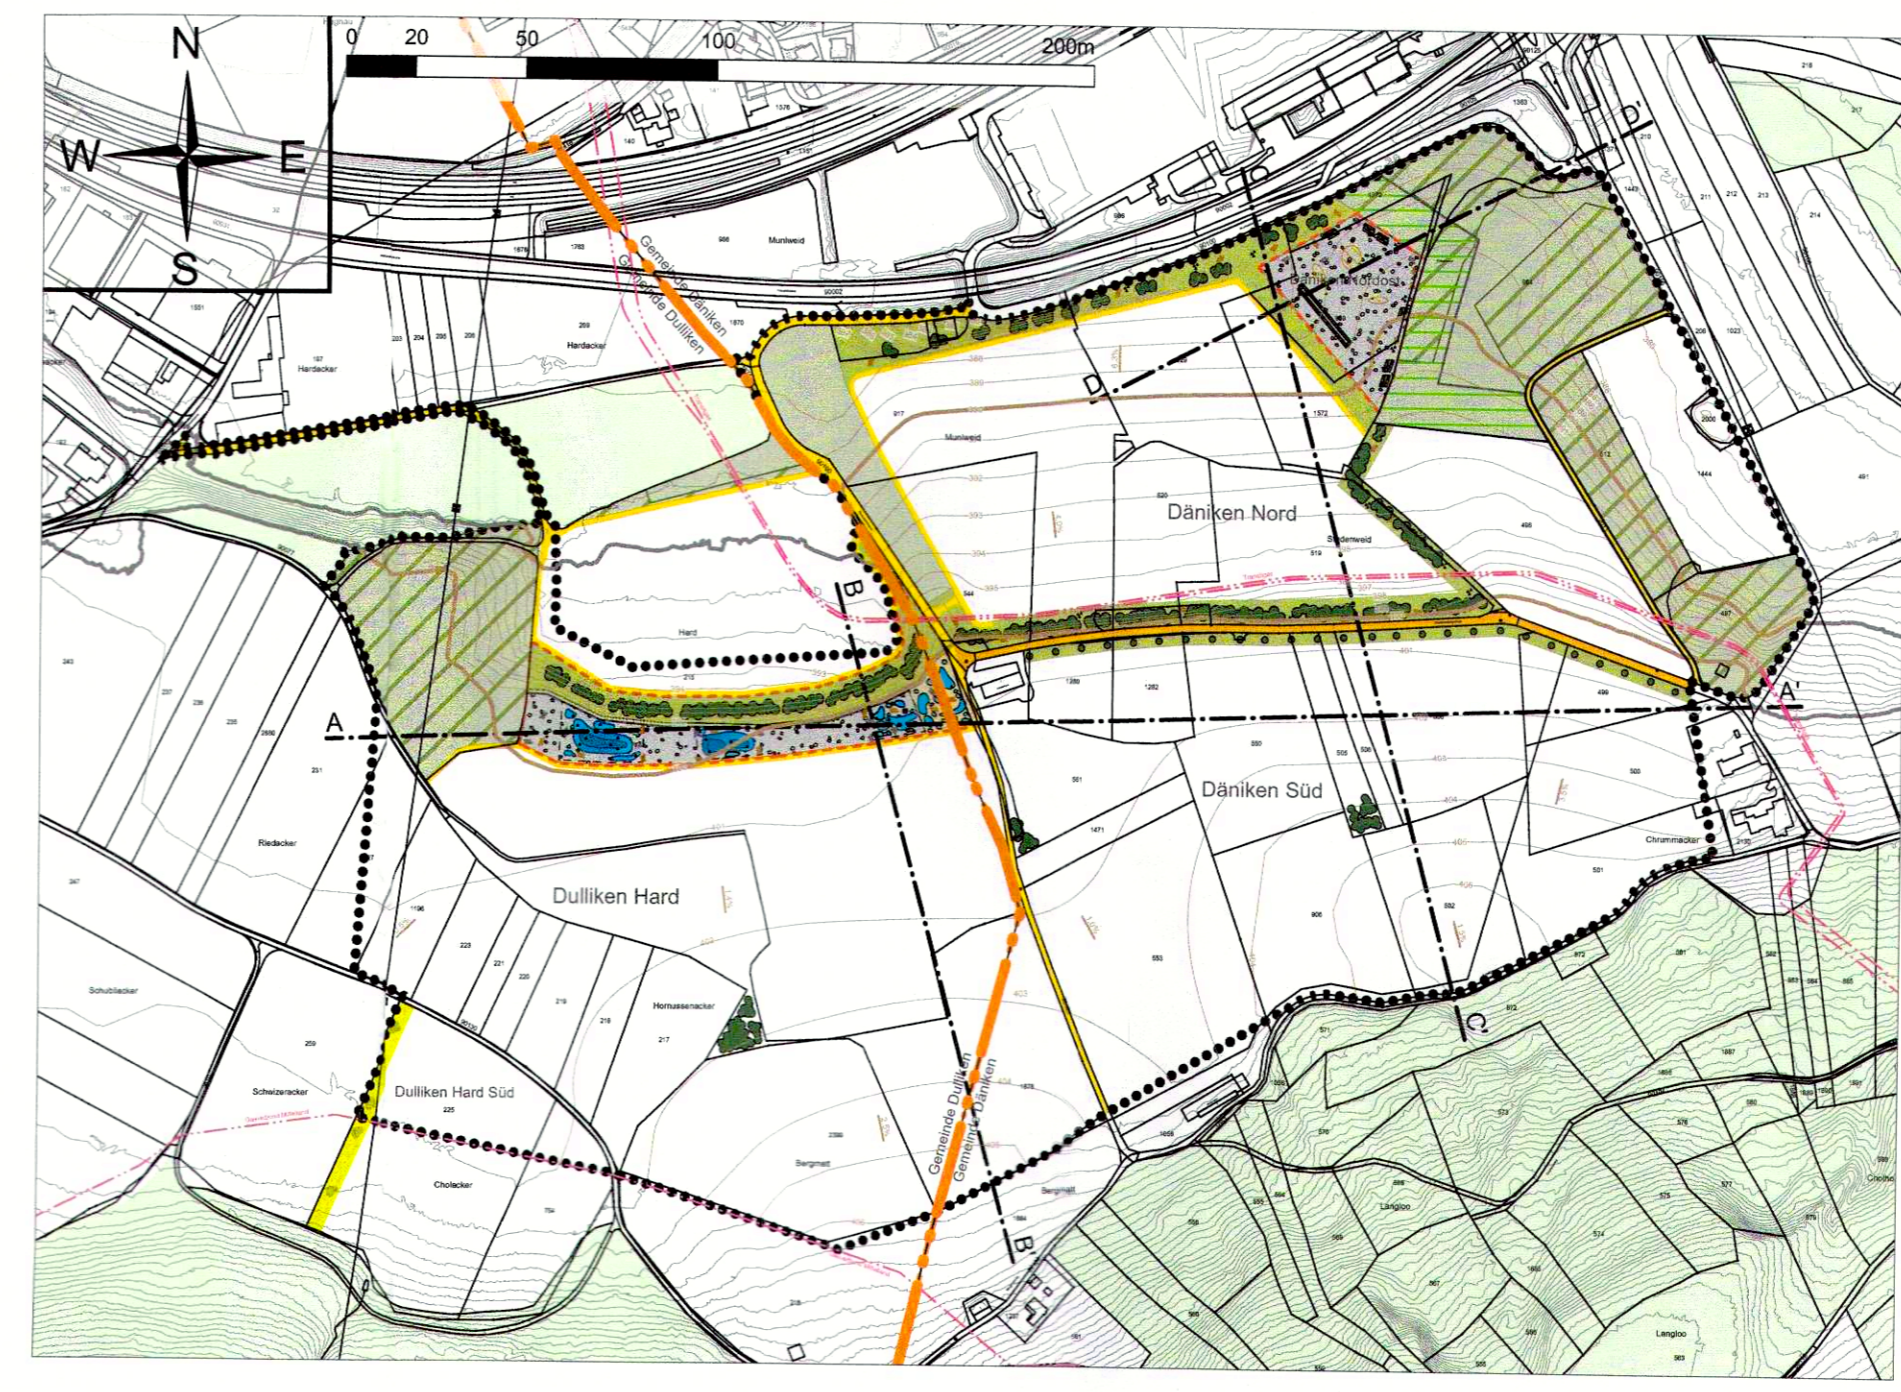

**LEGENDE**

- Terrain projektiert
- Terrain Gestaltungsplan 1995
- Gemeindegrenze
- Geltungsbereich