

GEMEINDE DÄNIKEN

STRASSEN-UND BAULINIENPLAN FÜR DAS GEBIET

WOLFACKER, GRUNDFELD UND HERRENMATT III

SITUATION 1:1000

GENEHMIGT DURCH DIE EINWOHNERGEMEINDE-
VERSAMMLUNG VOM 12. Juni 1961

DER AMMANN: DER GEMEINDESCHREIBER:


H. Hertenstein

H. Schmid

VOM REGIERUNGSRAT DURCH HEUTIGEN
BESCHLUSS NR. 6121 GENEHMIGT
SOLOTHURN DEN 2. Nov. 1962

DER STAATSSCHREIBER:

Schmid

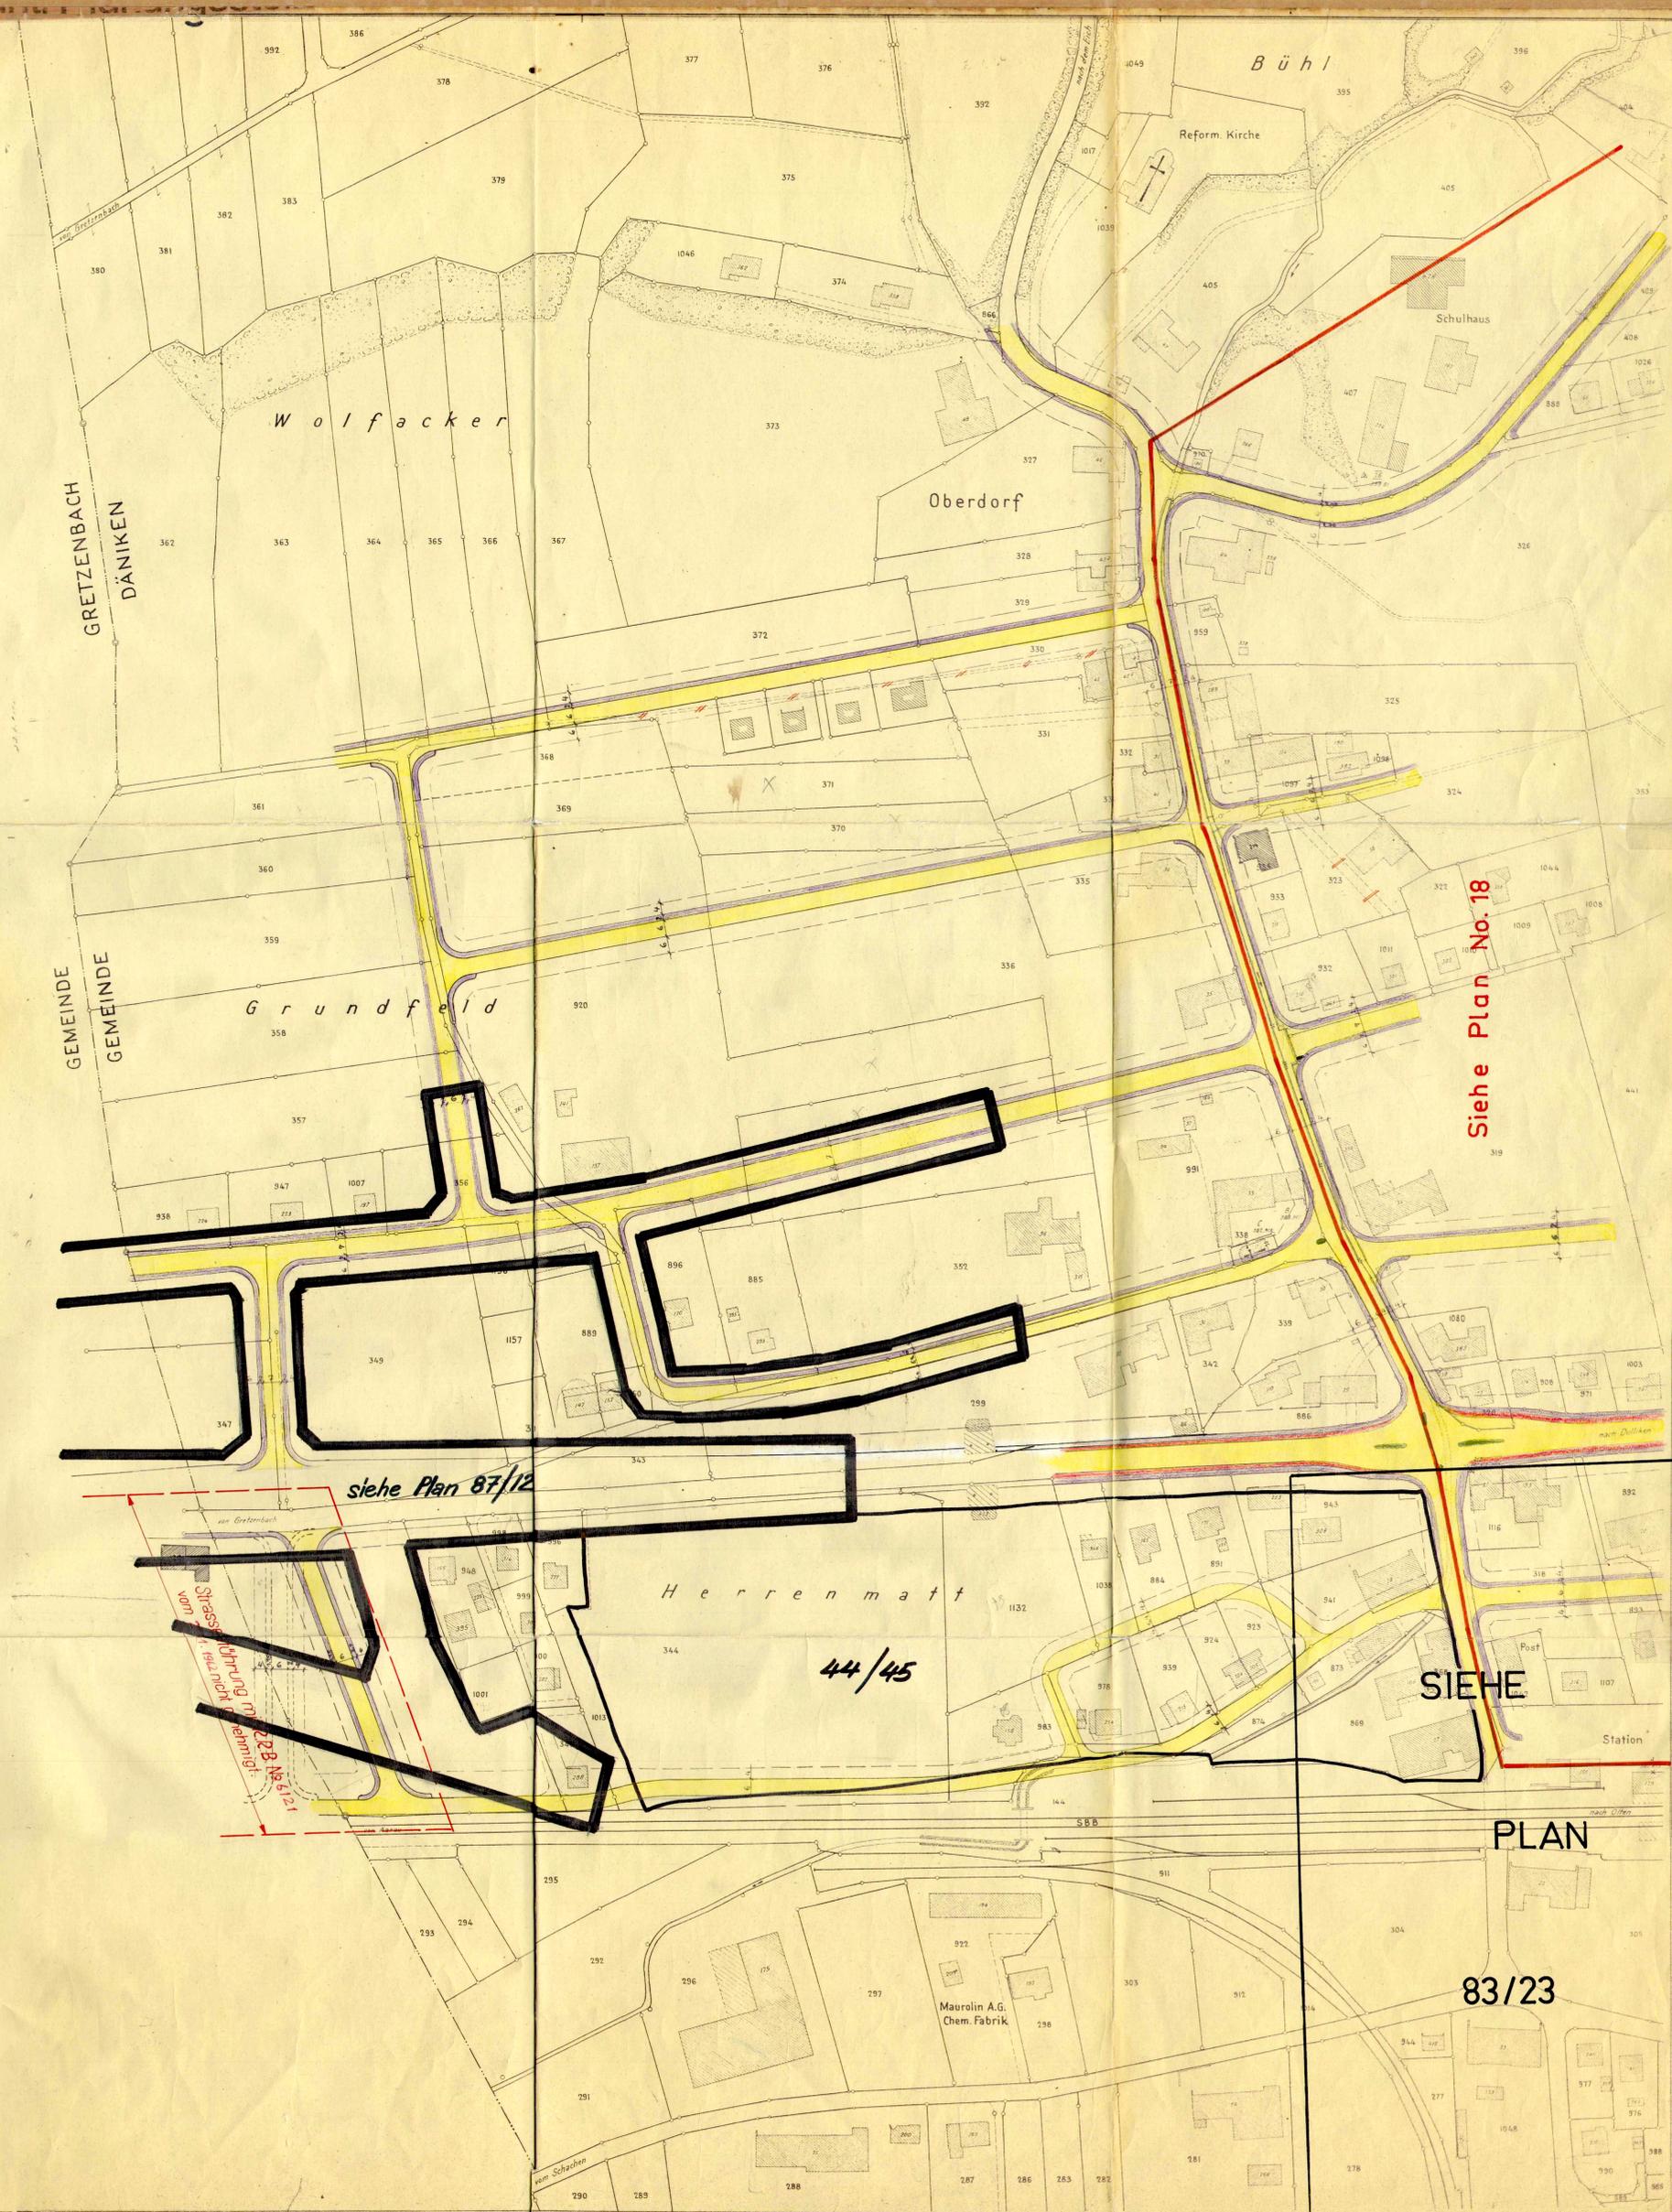

GRETZENBACH
DÄNIKEN

GEMEINDE
GEMEINDE

Wolfacker

Grundfeld

Herrenmatt

Bühl

Oberdorf

Reform Kirche

Schulhaus

Maurolin A.G.
Chem. Fabrik

Siehe Plan No. 18

siehe Plan 87/12

44/45

Strassenführung m. Genehmigung
vom 22.8.1961 Nr. 6121

SIEHE

PLAN

83/23

