

# GEMEINDE DÄNIKEN

## ZONENPLAN FÜR DAS GEBIET

### WOLFACKER, GRUNDFELD UND HERRENMATT III

SITUATION 1:1000

Z.R.

GENEHMIGT DURCH DIE EINWOHNERGEMEINDE-  
VERSAMMLUNG VOM 12. JUNI 1961  
DER AMMANN: DER GEMEINDESCHREIBER:

*A. Winkler*

*H. Schmid*

VOM REGIERUNGSRAT DURCH HEUTIGEN  
BESCHLUSS NR. 61.2A GENEHMIGT  
SOLOTHURN DEN 2. NOV. 1962  
DER STAATSSCHREIBER:


*Schmid*

#### LEGENDE:

- |        |        |                                       |
|--------|--------|---------------------------------------|
| 1. ET. | 2. ET. |                                       |
|        |        | W 1                                   |
|        |        | W 2                                   |
|        |        | W 3 bis W 4 (dem S 18 Bau-Regl. Gde.) |
|        |        | W 4                                   |
|        |        | GEWERBE                               |
|        |        | INDUSTRIE                             |
|        |        | GRÜNZONE                              |



Amt für Raumplanung

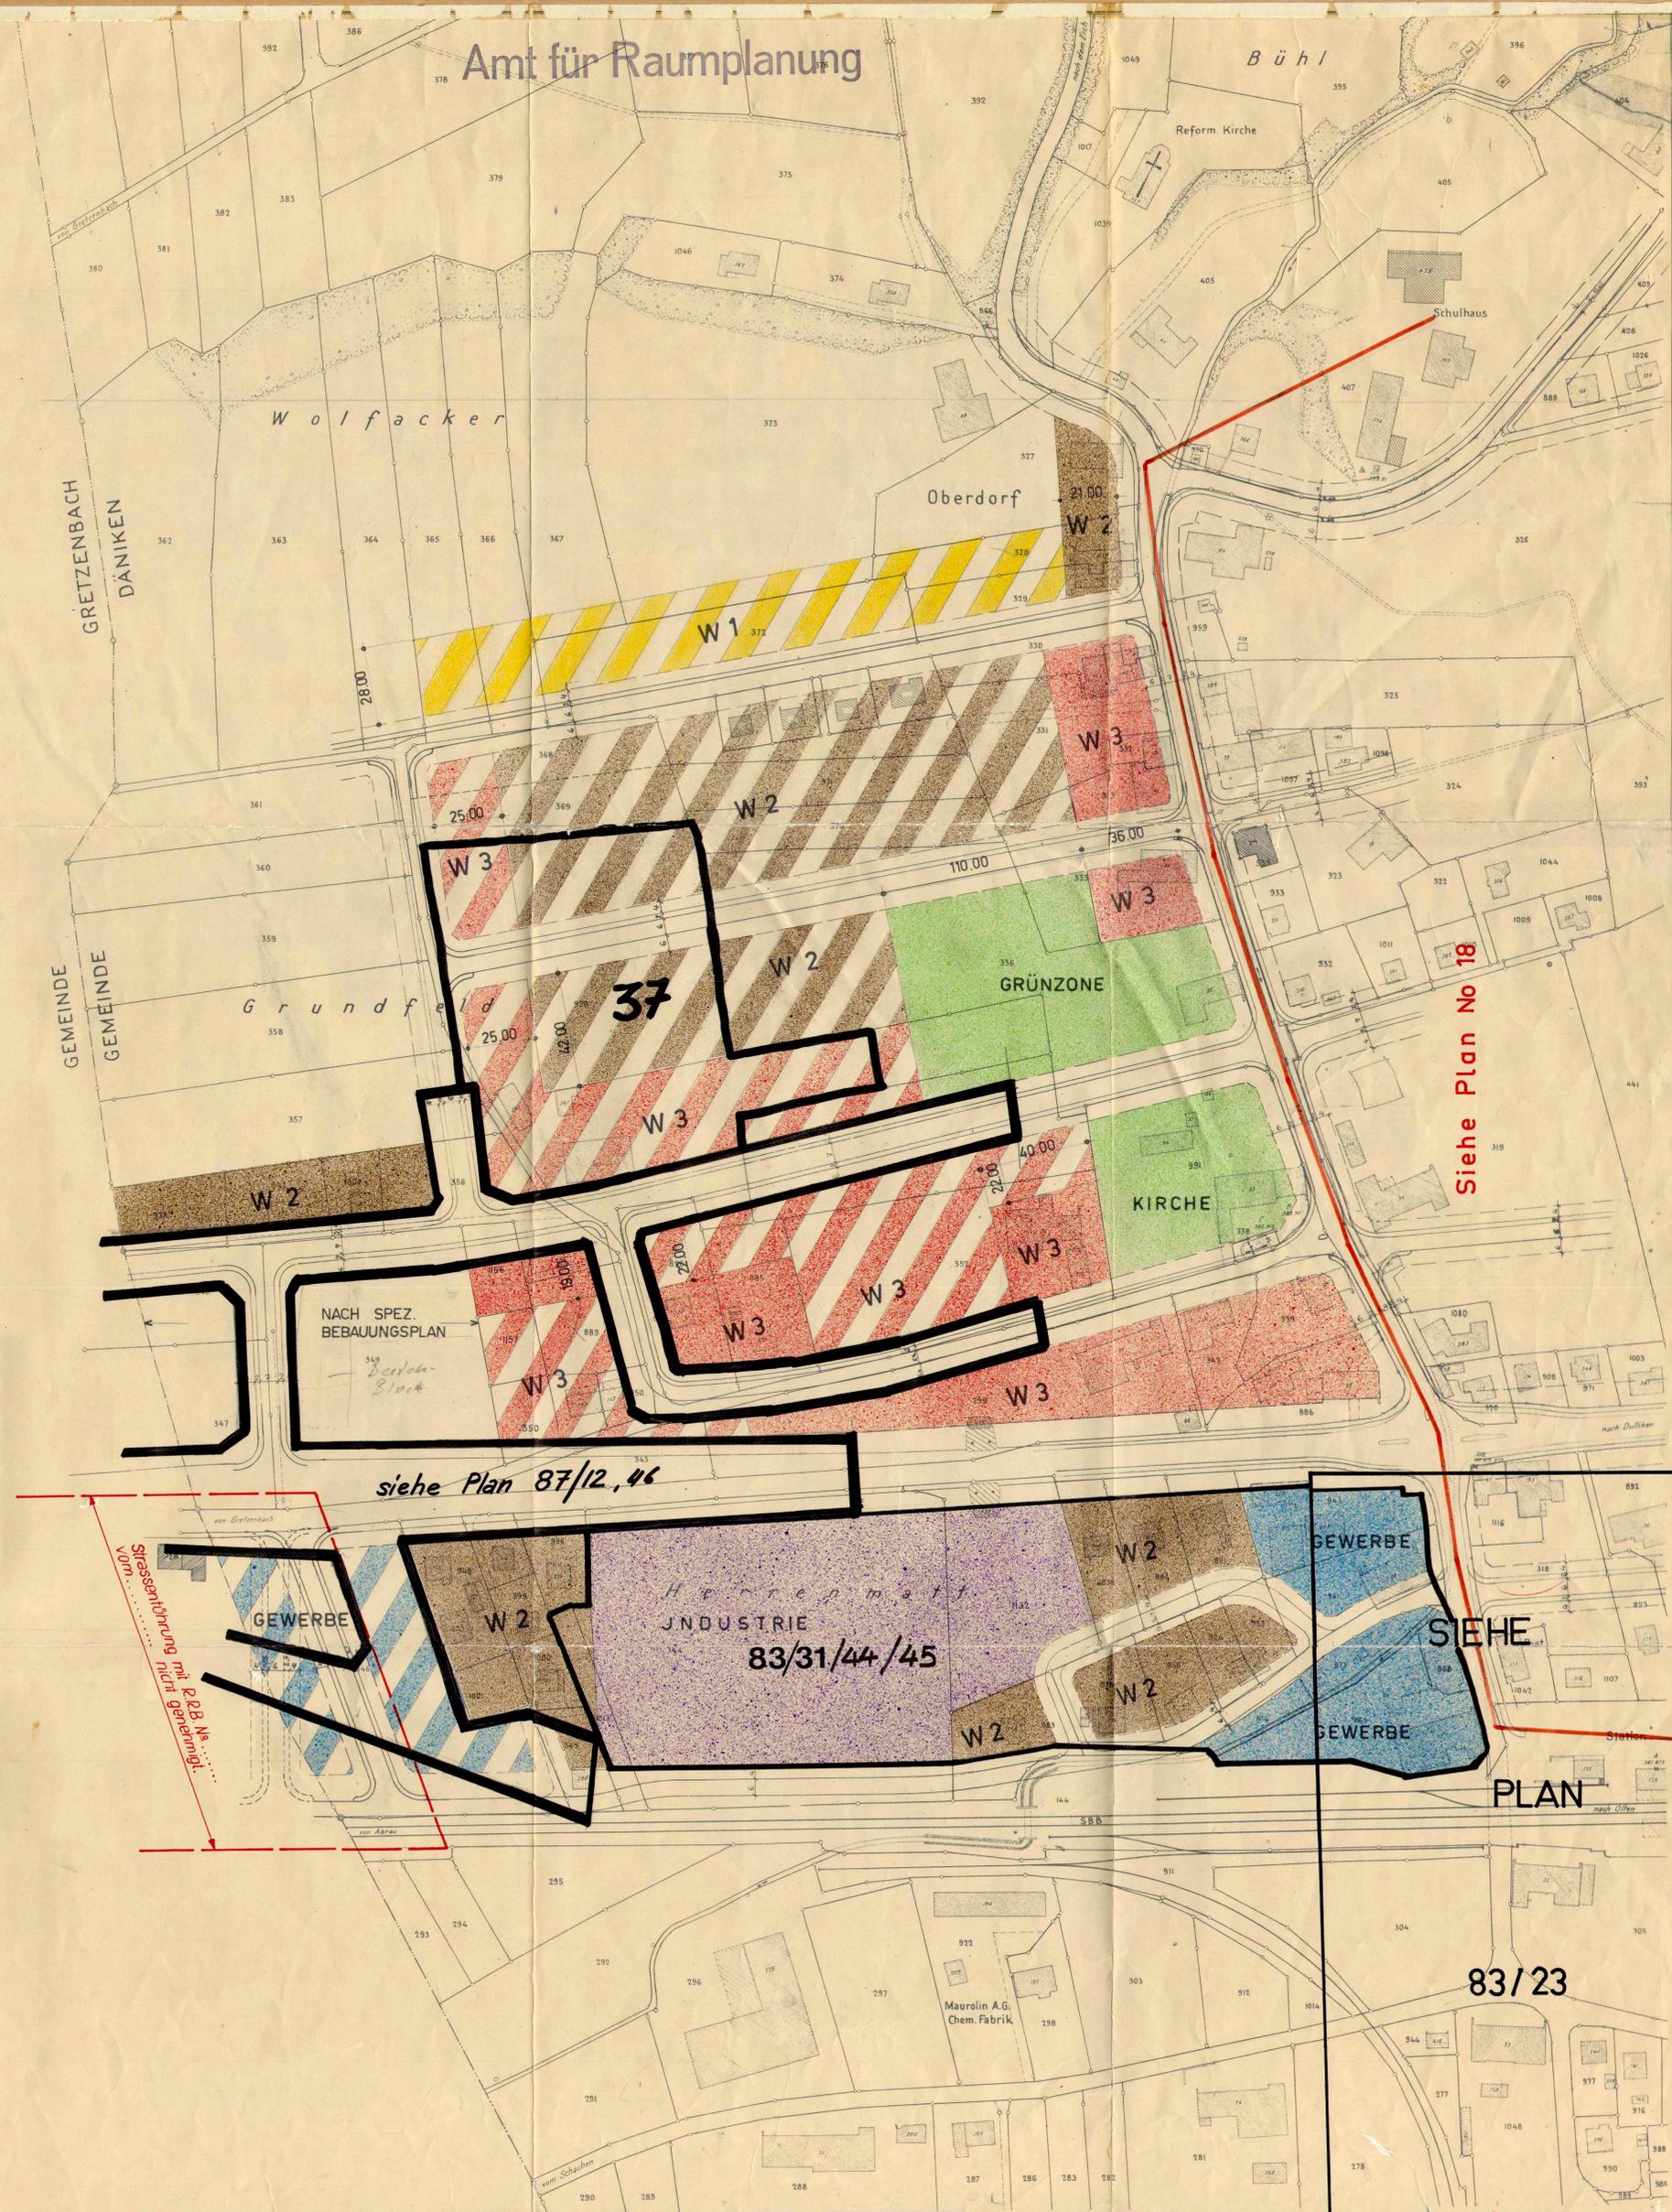

Siehe Plan No 18

siehe Plan 87/12.46

Herrenmatt  
INDUSTRIE  
83/31/44/45

SIEHE  
PLAN

83/23