

Legende :

Genehmigungsinhalt

proj. Wasserleitung, Hydrant

Orientierungsinhalt

Schmutzwasserleitung

Wasserleitung

proj. Hauszuleitung

Fahrbahn

Gebäude

Perimeter


projektierte Gebäude

projektiertes Fuss- und Radweg

proj. Fussgängerunterführung

Wasserverteilkabine

Dem Erschliessungsplan kommt gleichzeitig die Bedeutung der Baubewilligung gemäss § 39 Abs 4 PBG zu.

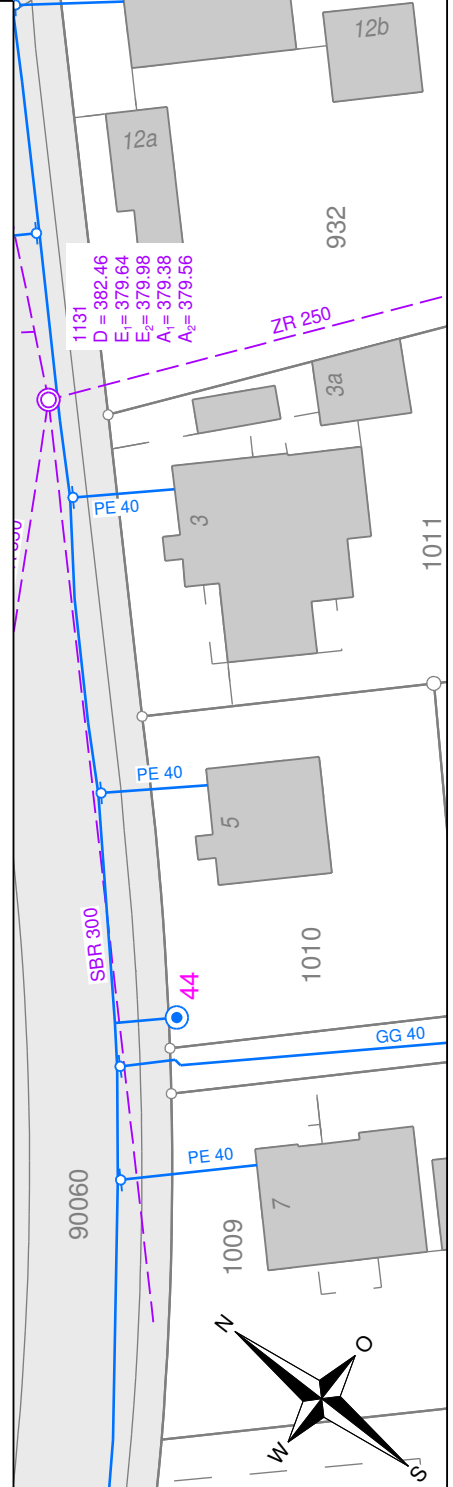


Wasserversorgung Däniken

Erschliessung
Überbauung Grundschlag

Situation 1 : 500

Erschliessungsplan (Teil GWP)
Baugesuch

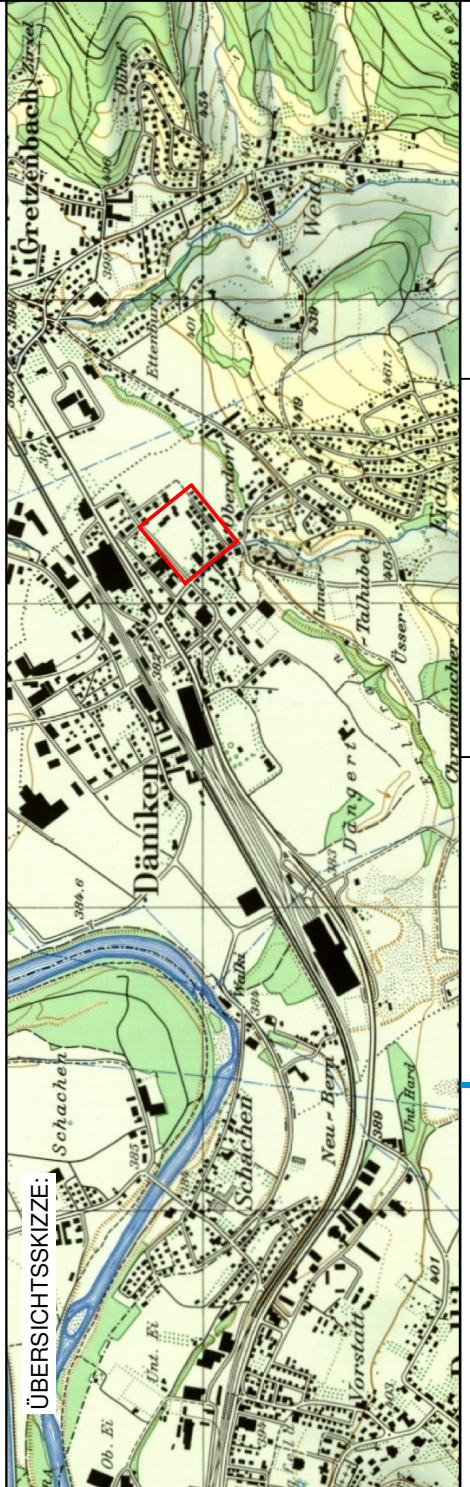

waldburgeringenieure

		5000 Aarau	Bleichmattstrasse 11	062 832 11 77				
		5507 Mellingen	Industriestrasse 21	056 481 04 55				
		5277 Hottwil	Hauptstrasse 52	062 867 36 33				

BAUHER:

Einwohnergemeinde, 4658 Däniken

Planaufgabe vom 14. April 2016 bis 16. Mai 2016

Beschlossen vom Einwohnergemeinderat Däniken

Däniken, 04. April 2016

Der Gemeindepräsident:


Der Gemeindegeschreiber:

Genehmigt vom Regierungsrat des Kantons Solothurn

Gemäss RRB Nr. 2016/1491 vom 29. August 2016

Der Staatsschreiber:

Publiziert im Amtsblatt Nr. 41, vom 14.10.2016

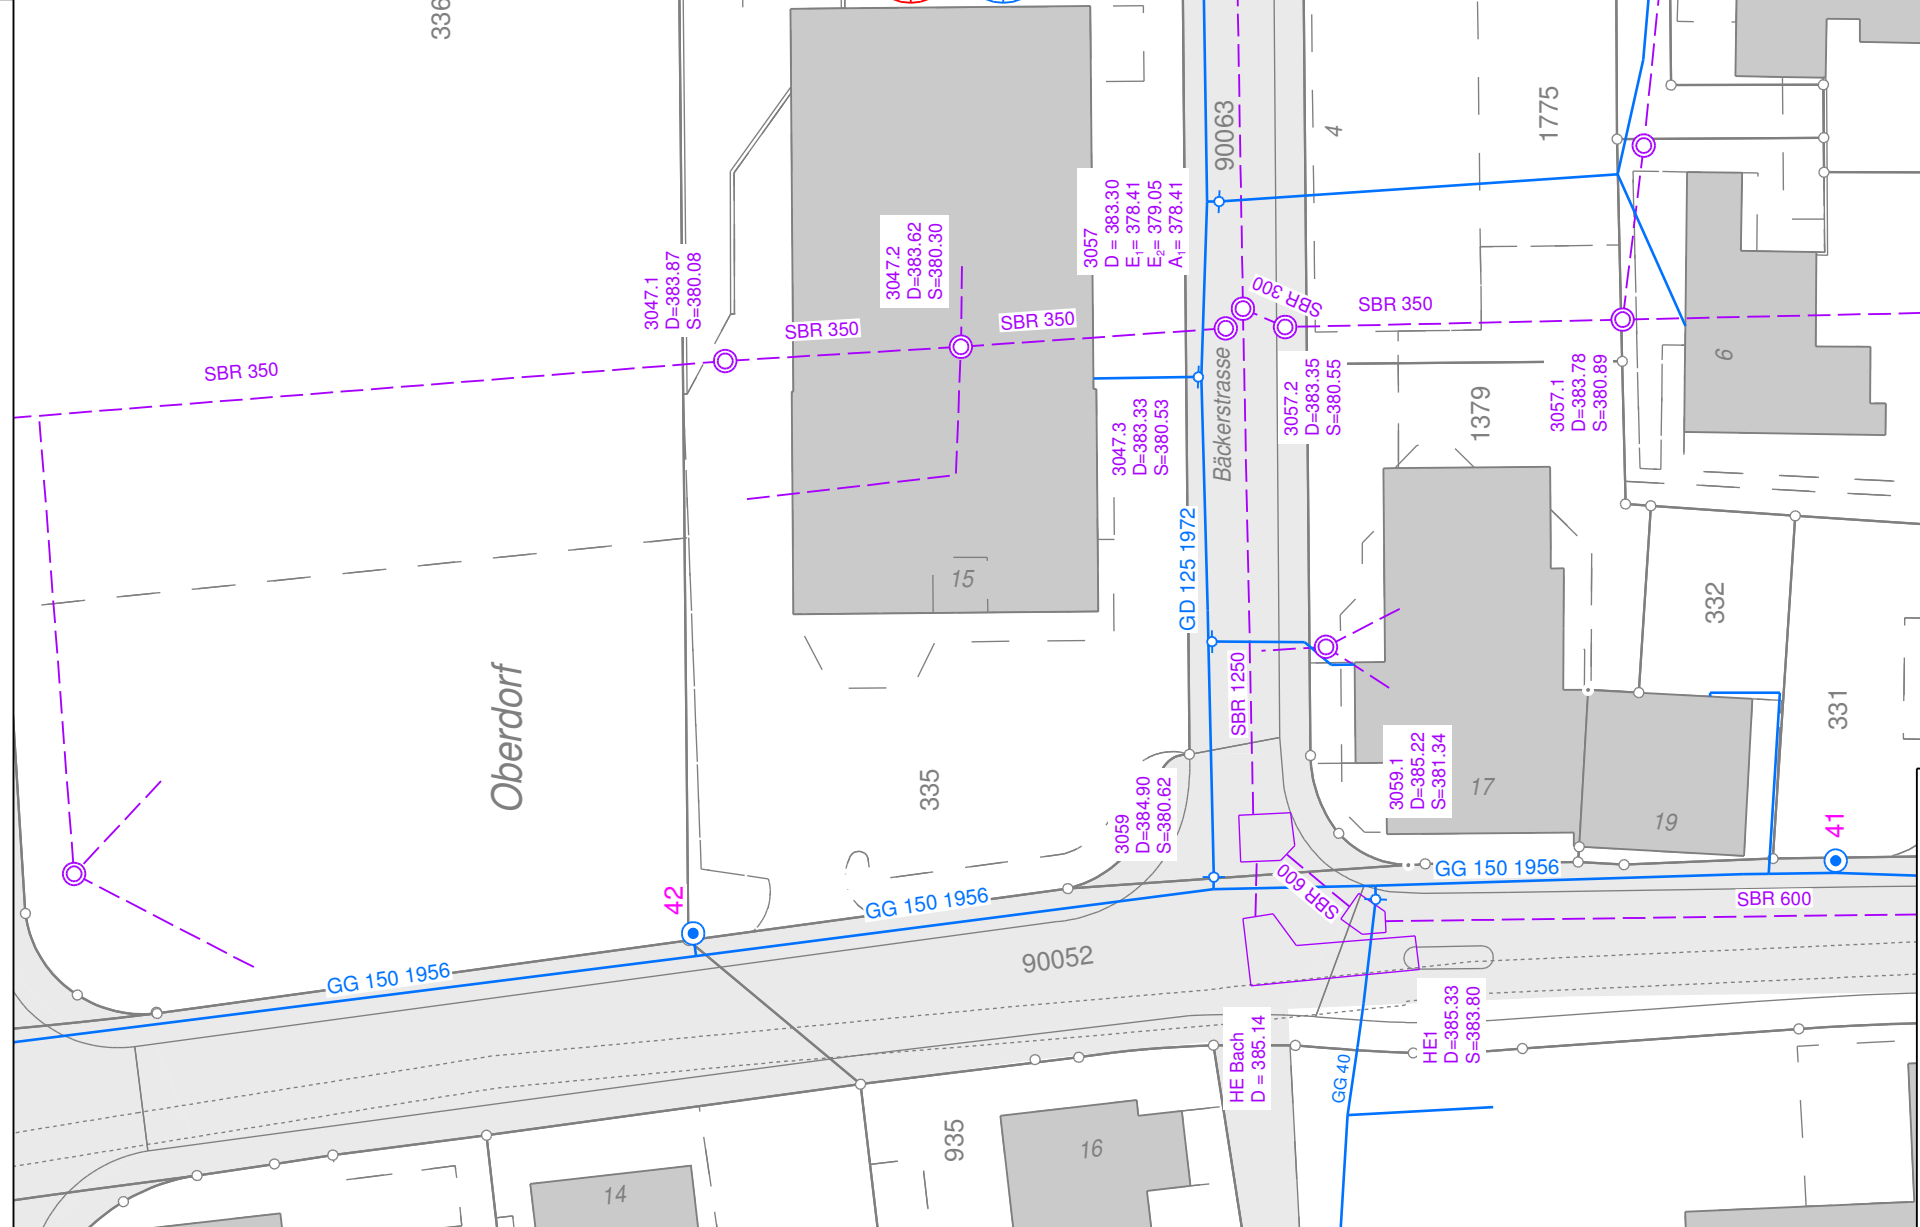

Unterschriften

Der Bauherr:

Ort / Datum:


Däniken, den

Der Projektverfasser:

Waldburger Ingenieure AG, Aarau

Ort / Datum:

Aarau, den 11.04.2016

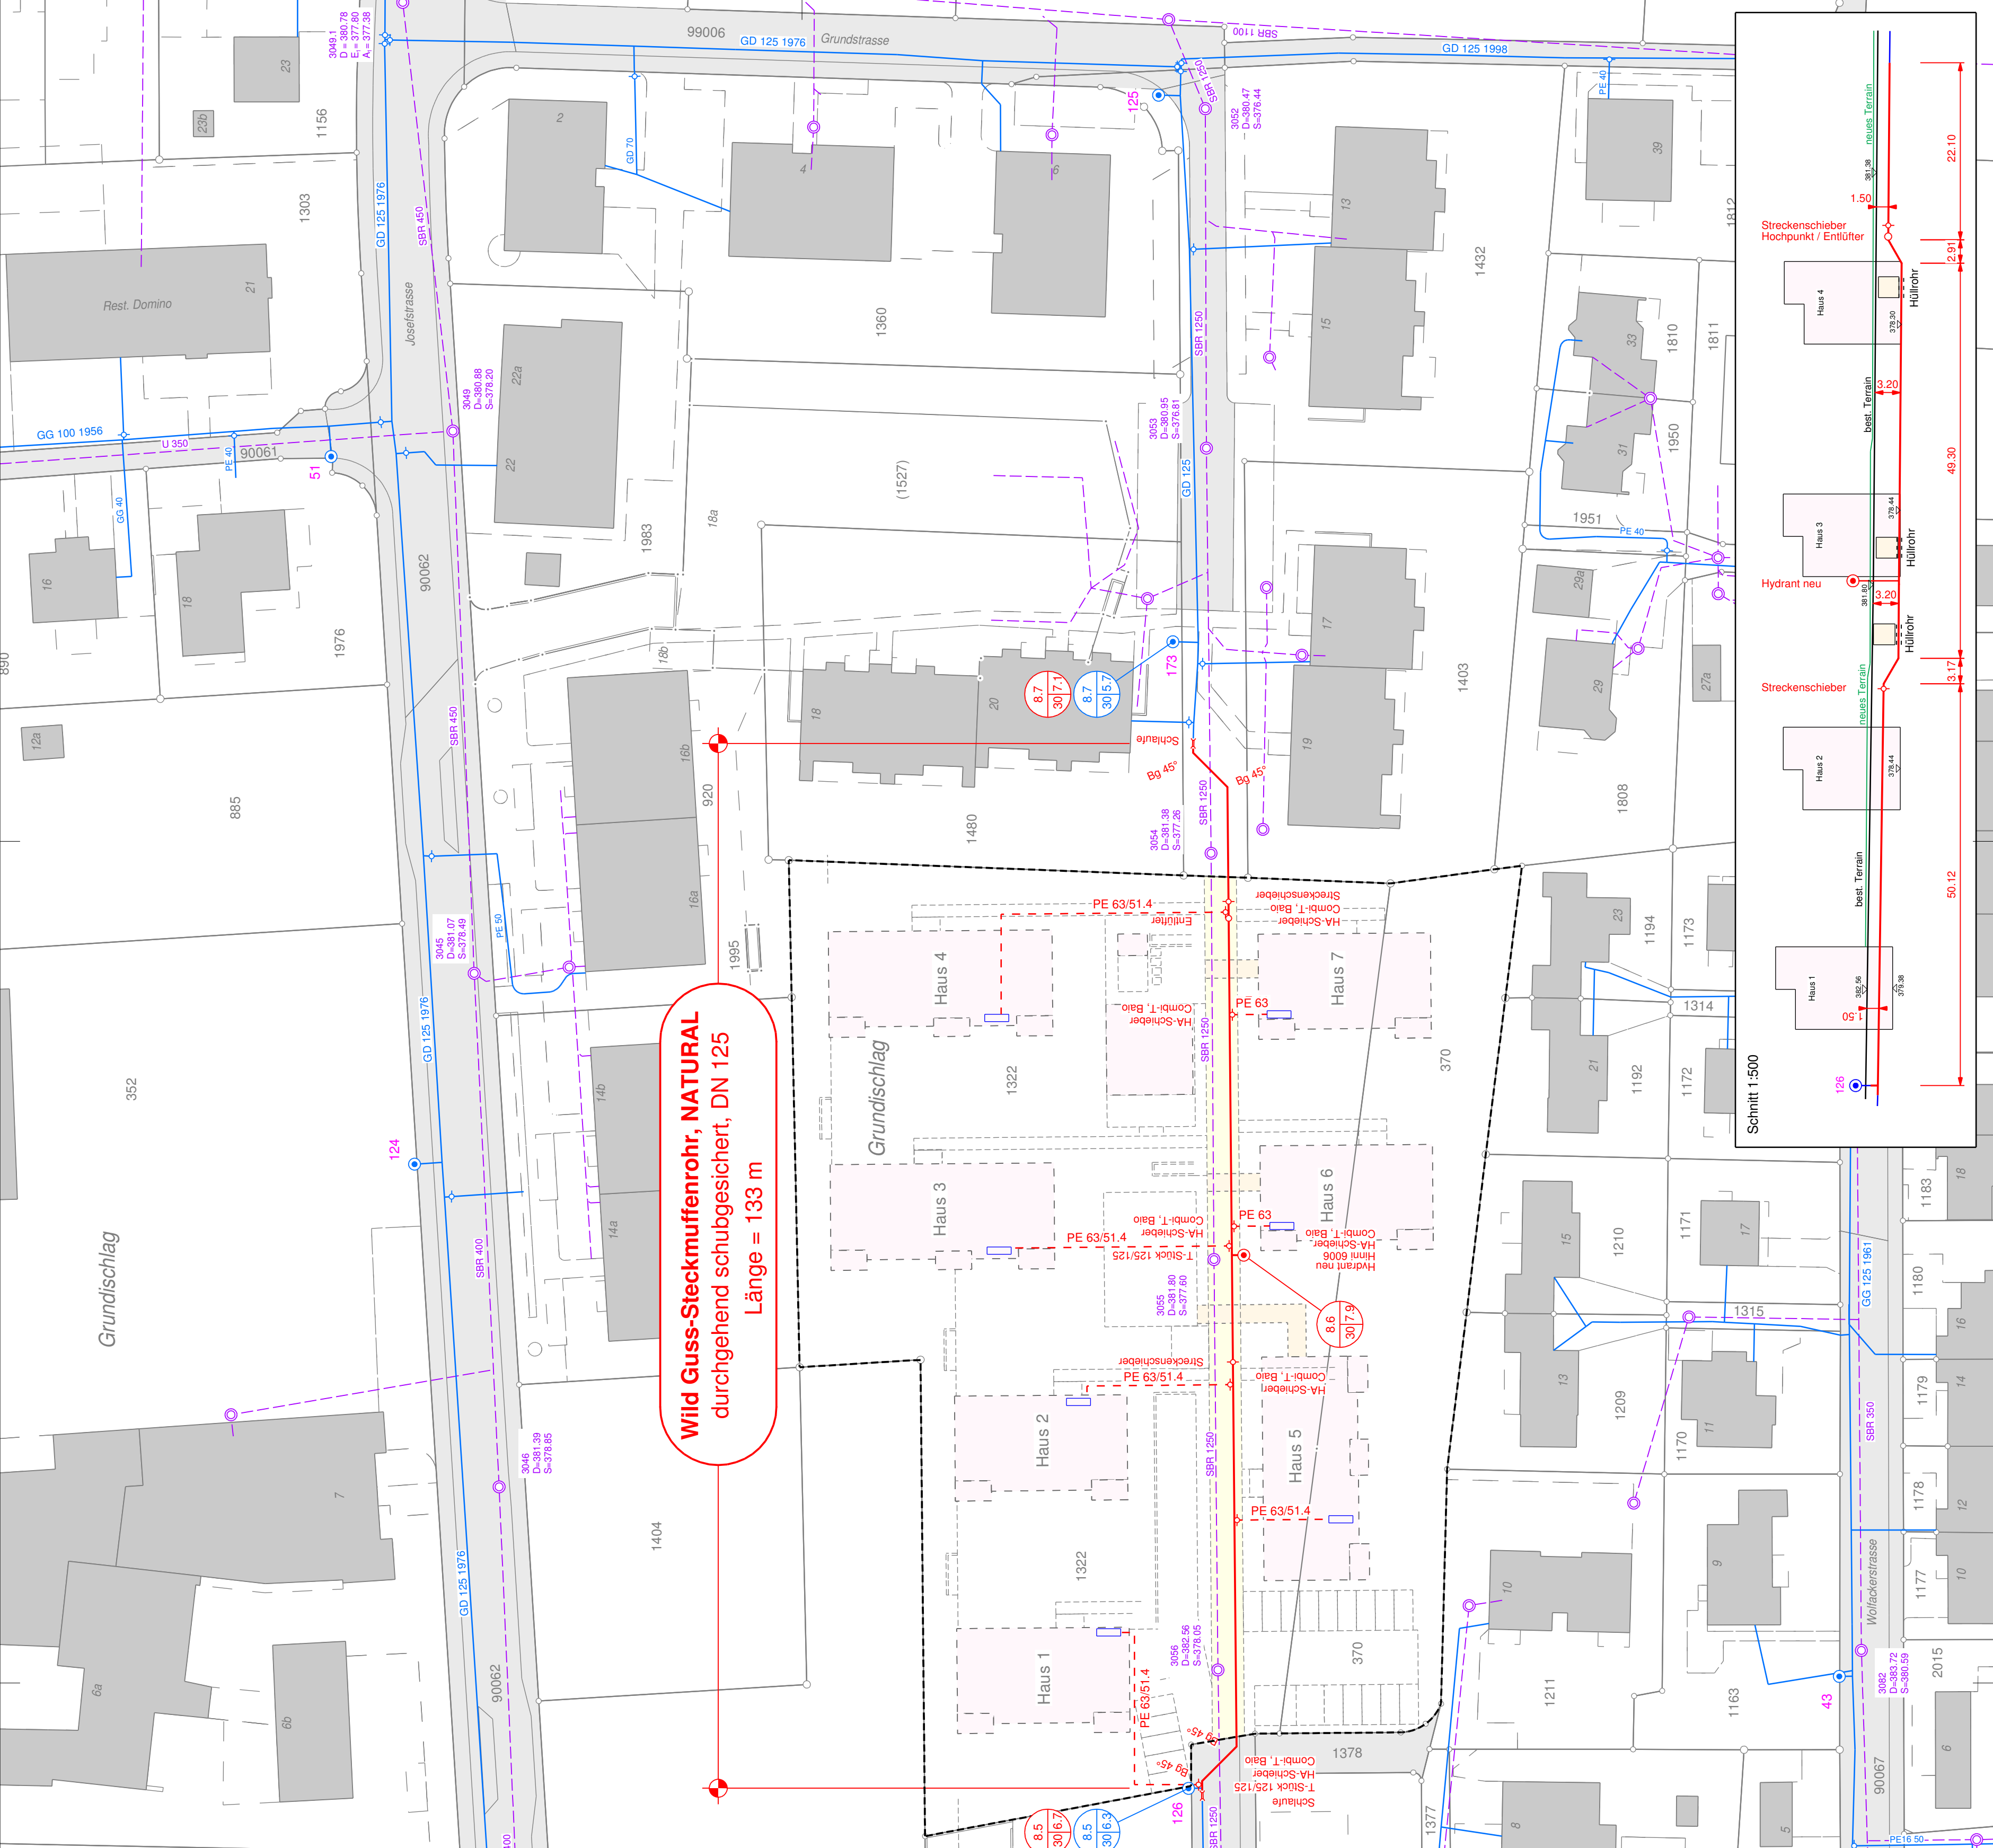

Wild Guss-Steckmuffenrohr, NATURAL
durchgehend schubgesichert, DN 125
Länge = 133 m

Schnitt 1:500

