


83/30

Amte für Raumplanung

Gemeinde Däniken

Kanton Solothurn

M 1:1000

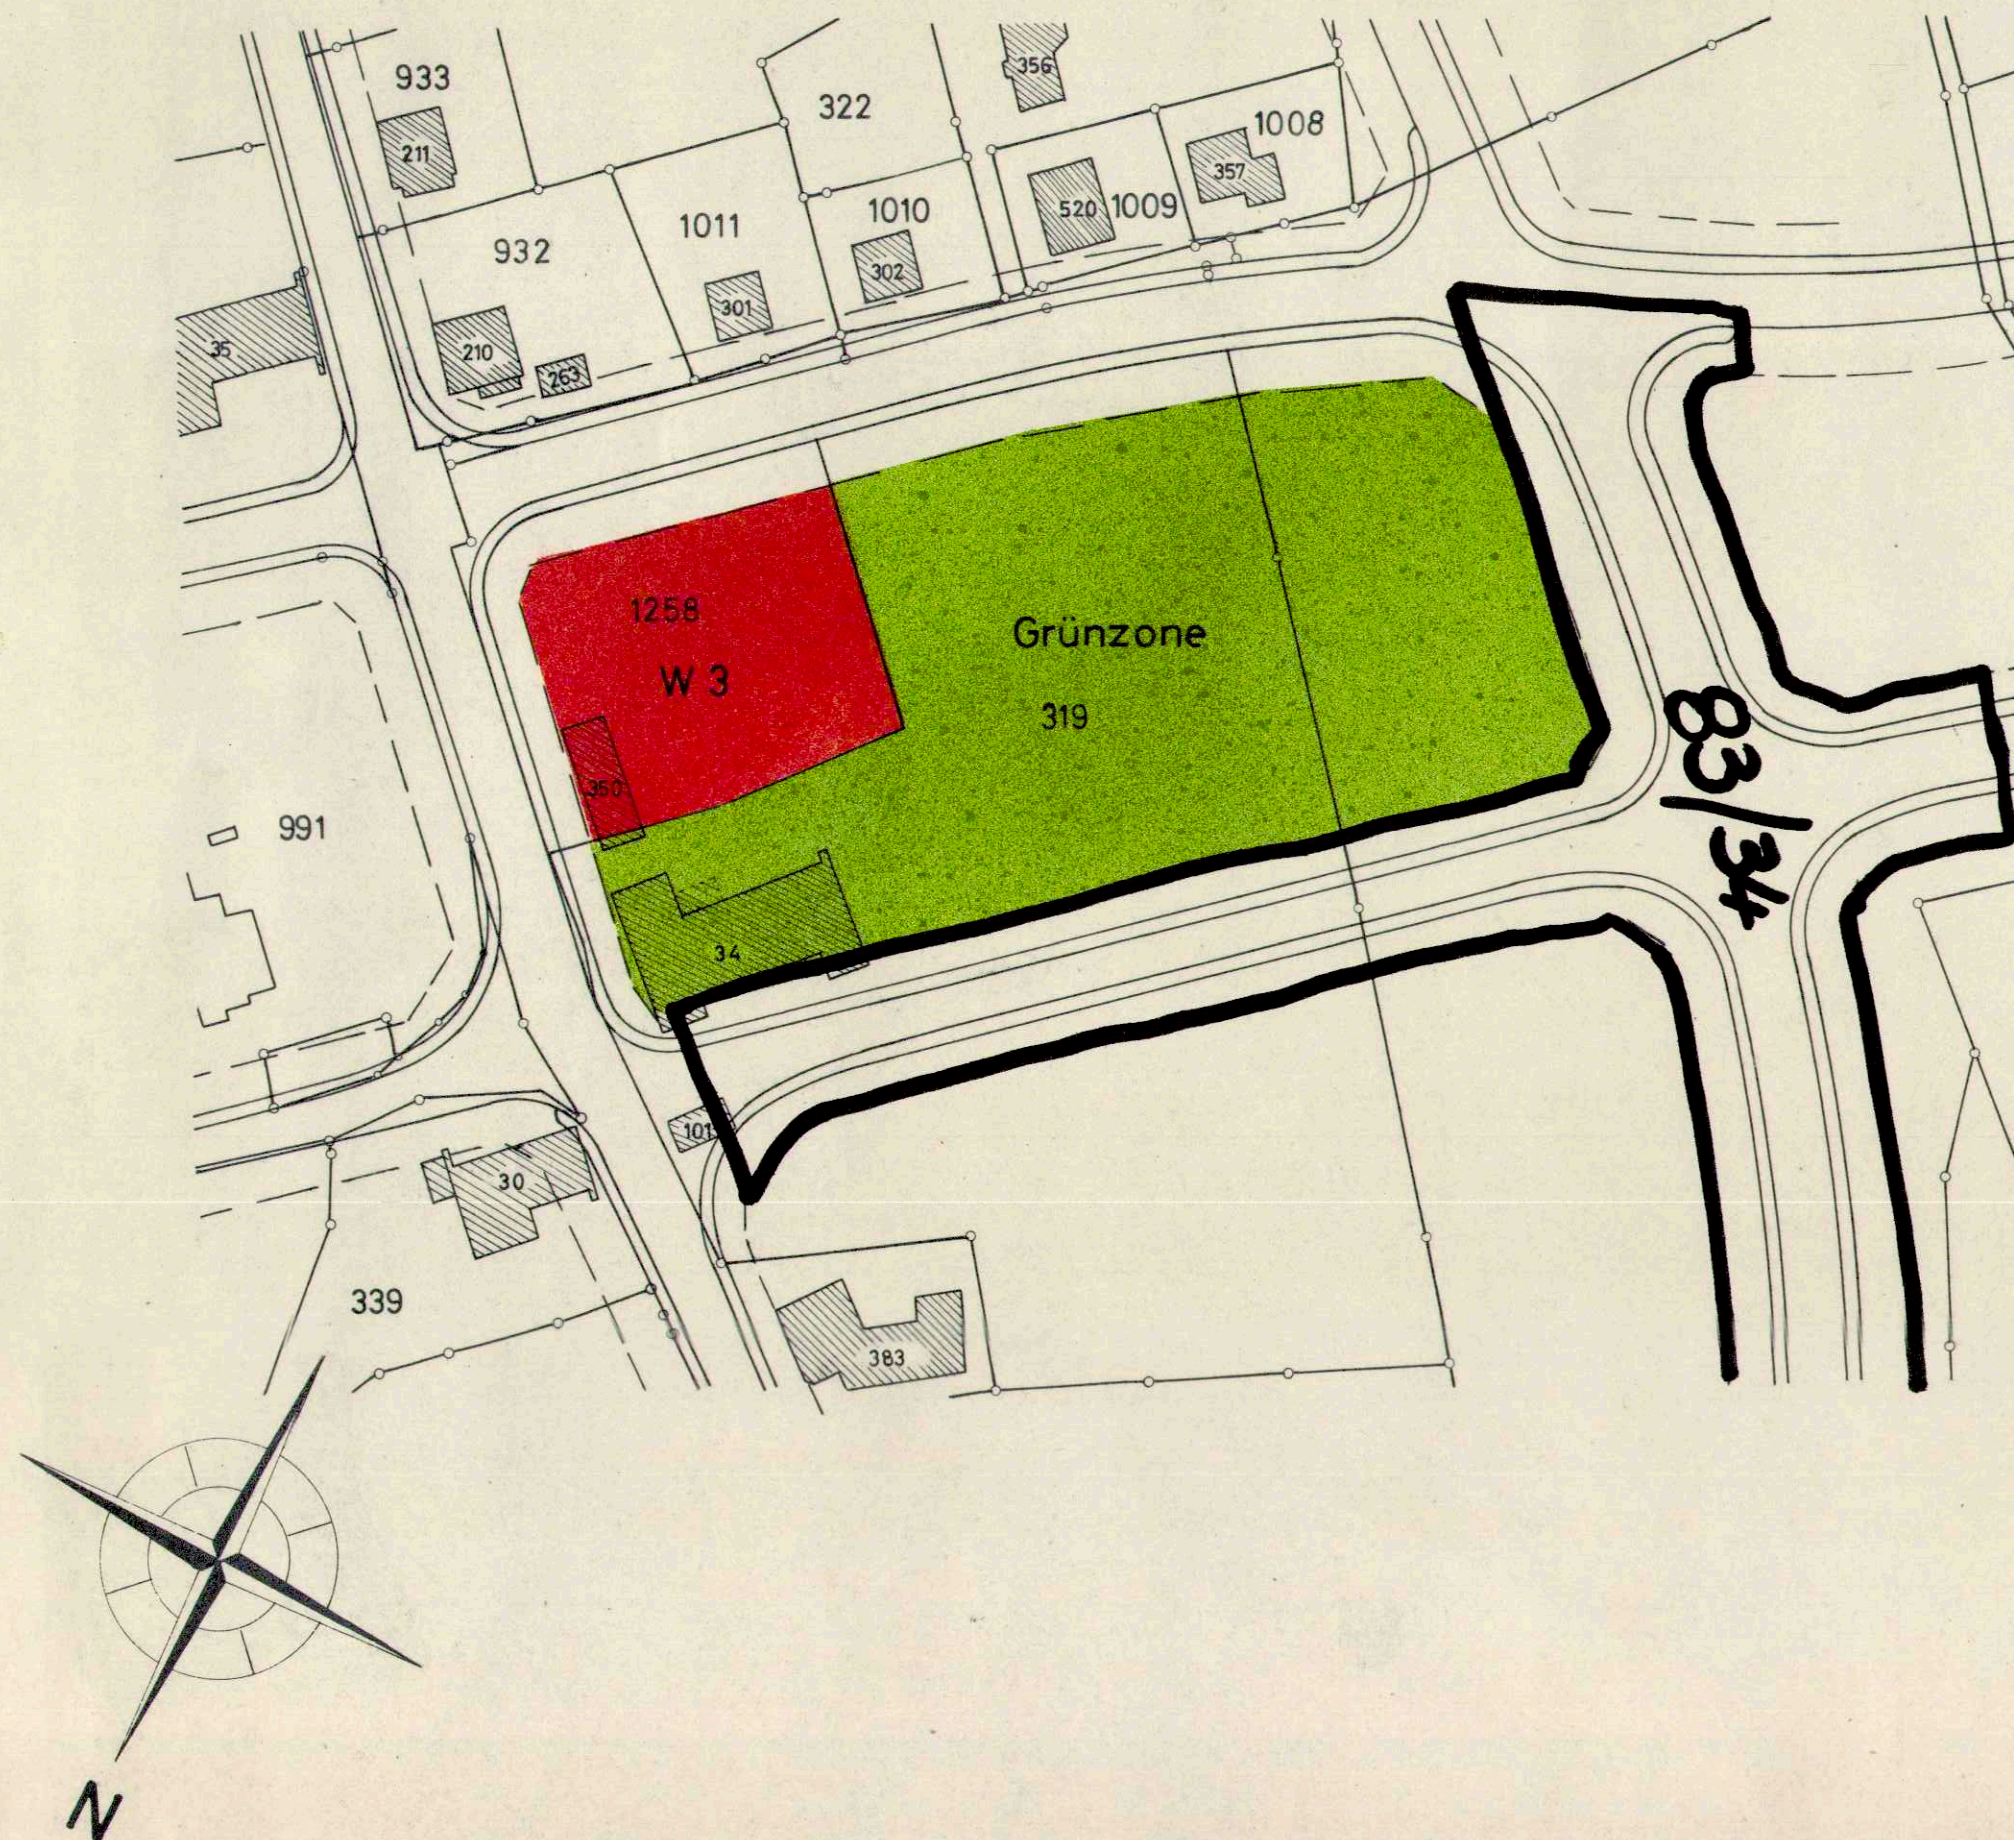

Strassen-Baulinien- und Zonenplan für das Gebiet westlich Oberdorfstrasse

Umzonung des Grundstückes Nr. 1258

Genehmigt durch den Gemeinderatsbeschluss
vom 20.11.1967


Der Ammann

H. Vogemann

Der Gemeindeschreiber

R. Linder

Vom Regierungsrat durch heutigen
Beschluss Nr. 4520 genehmigt
Solothurn den 10. Aug. 1973

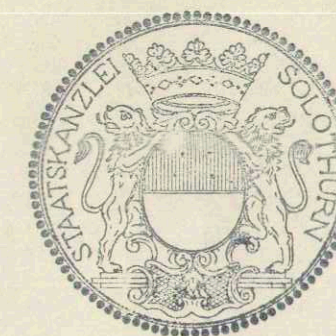

Der Staatsschreiber

Dr. Max Gygis

Ing. Büro Hediger
4600 Olten

921 - 2 / 10-0343