


# Ortsplanung Däniken

## Grundwasserschutzzonenplan

1:2000

 


### Schutzbereich

	Fassungsbereich	Zone I
	Engere Schutzzone	Zone II
	Weitere Schutzzone	Zone III

### Grundnutzung

	Landwirtschaft
	Feldgehölz
	Naturschutzgebiet
	Wohnzone
	Zone für öffentliche Bauten und Anlagen
	Zulässige Bautiefe

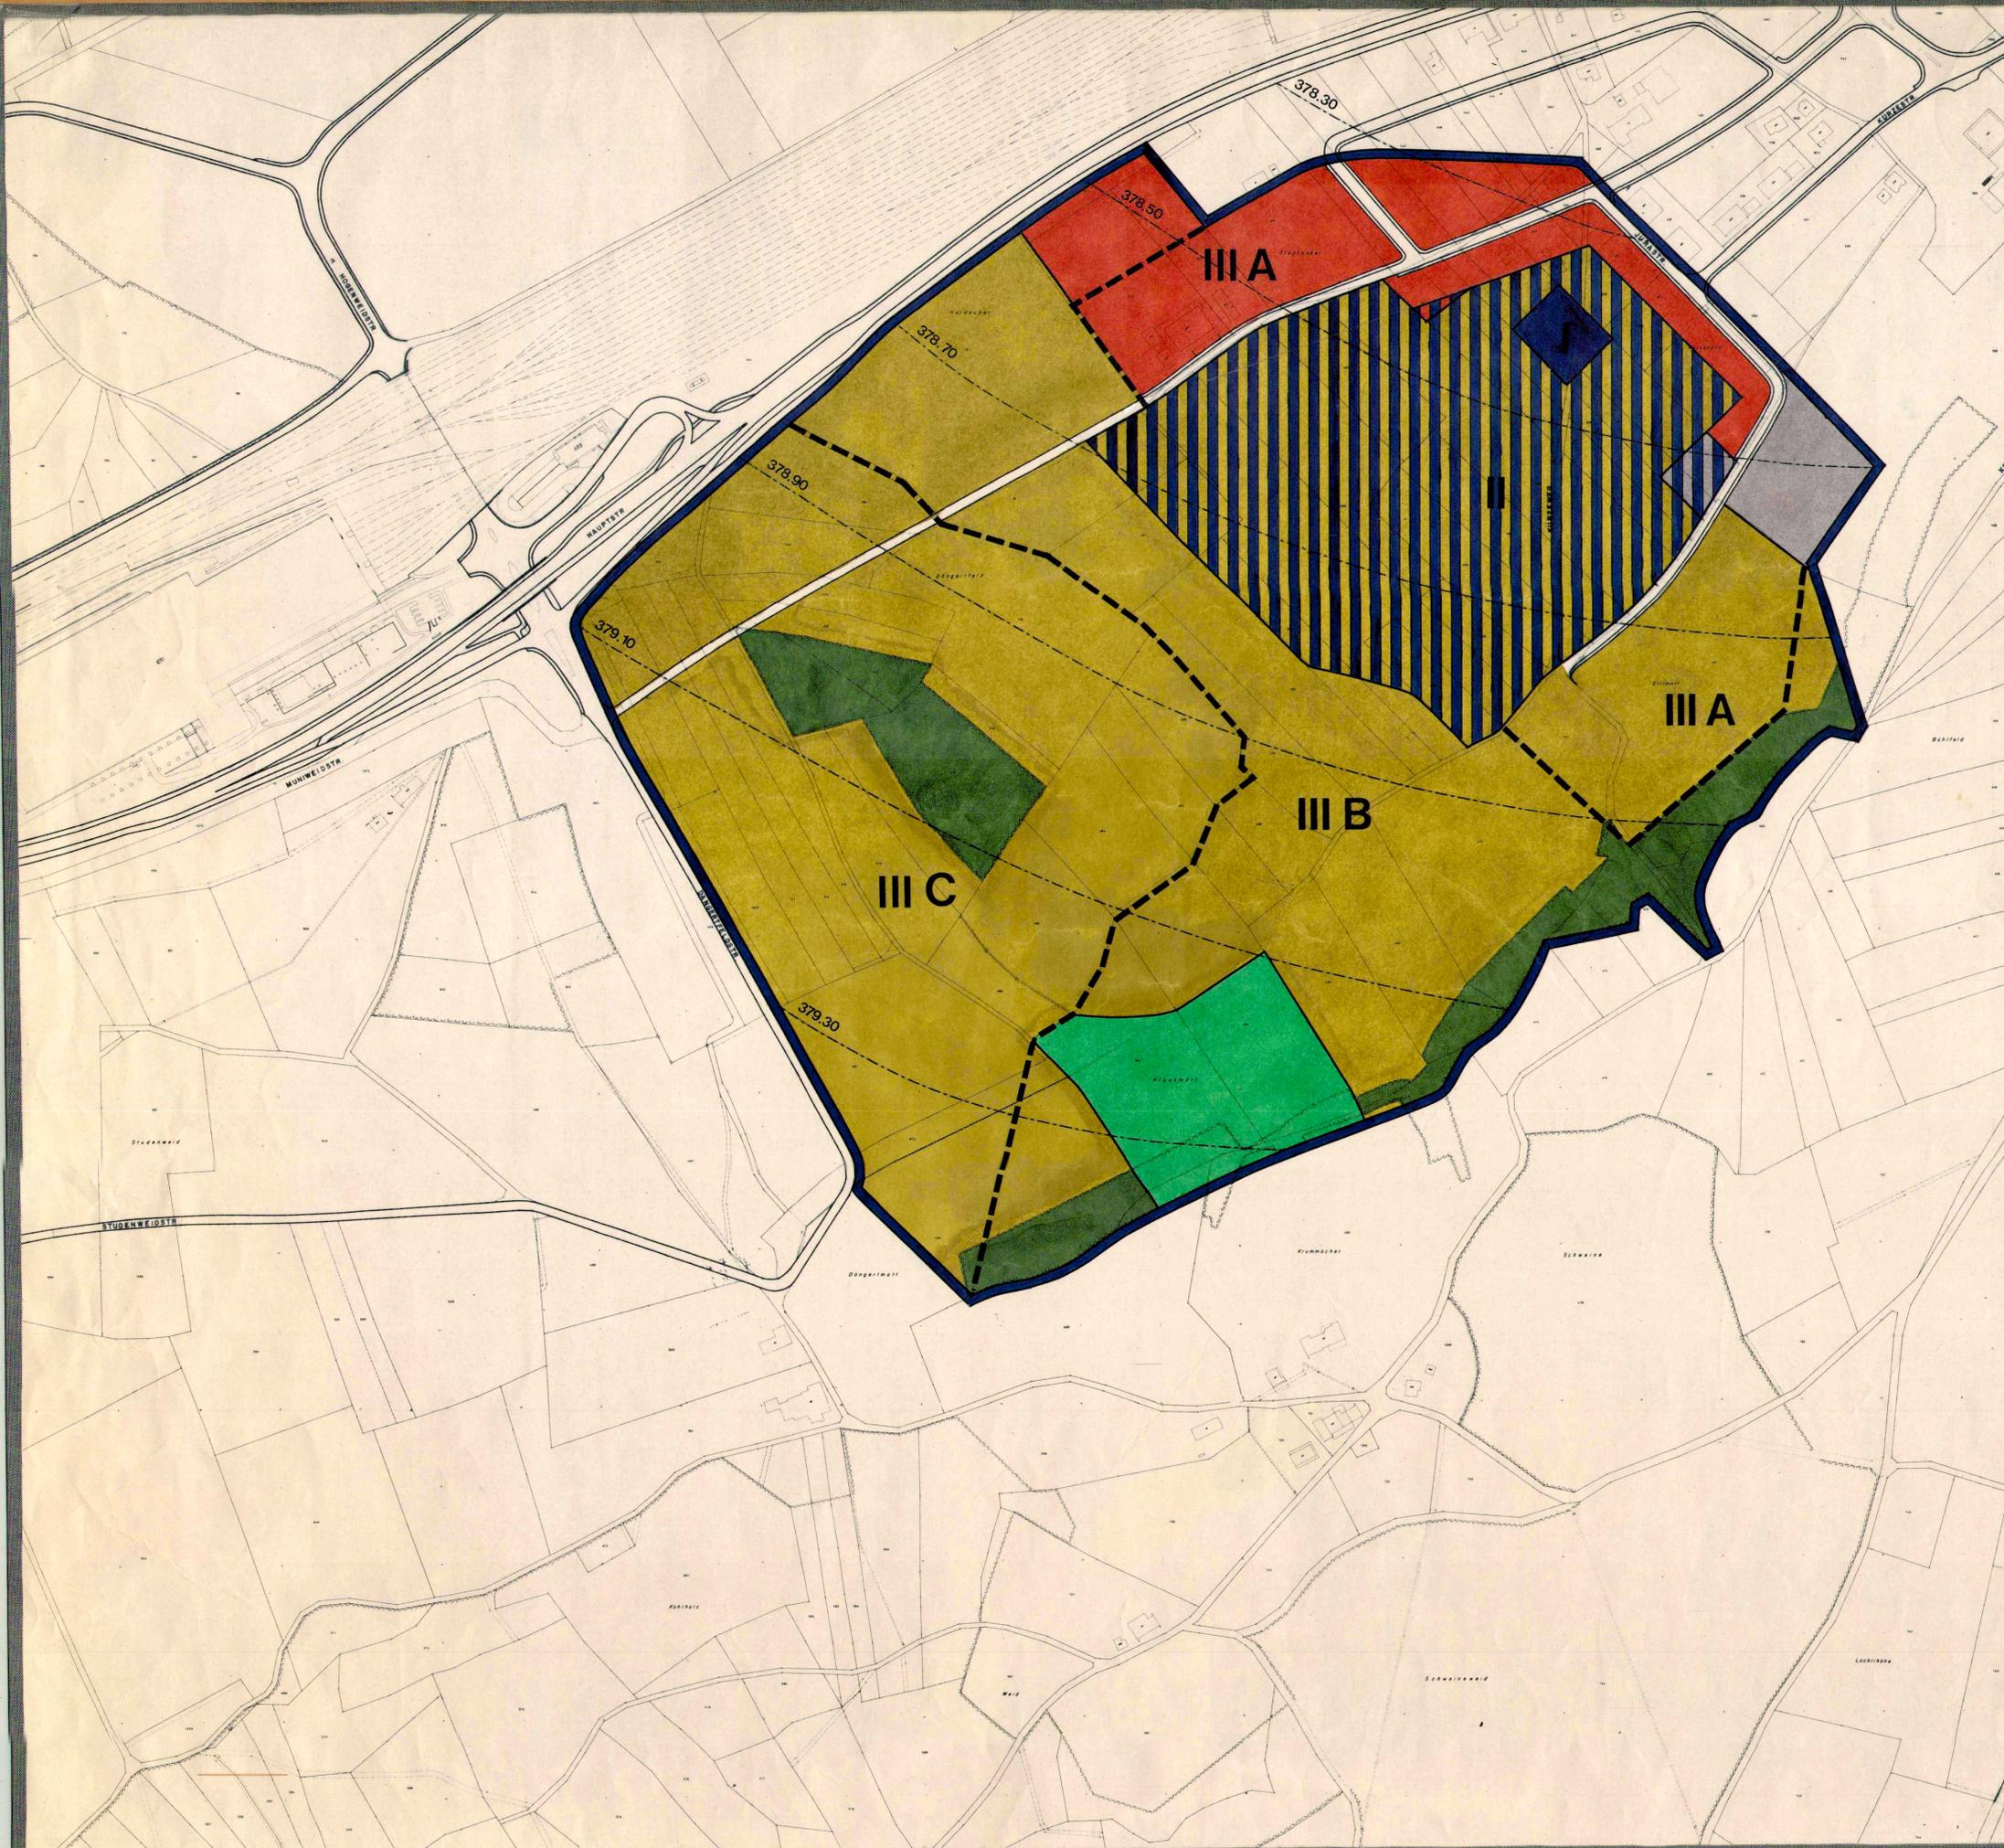

Öffentliche Planaufgabe vom 15. November 1978 bis 15. Dezember 1978

Vom Gemeinderat genehmigt am 21. Februar 1977

Der Amman: *M. Magagnoli* Der Gemeindevorsteher: *F. Müller*

Vom Regierungsrat genehmigt am 23. Mai 1980 durch RRB Nr. 2705

Der Staatsschreiber: *D. Max Giger*

