



Legende

- Gemeindestrasse
- Private Wege und Vorplätze
- Öffentliche Trottoir
- Private Trottoirs und Wege
- Parkfläche aus bituminösen Belägen
- Parkfläche aus Rosensteinen
- Grasflächen
- Bäume und Sträucher


Gemeinde Däniken
Gemeinde Gretzenbach

Kanton Solothurn

Aenderung der Zufahrtsstrasse zum KKG im Aarefeld

Strassen- und Baulinienplan

Situation 1:500

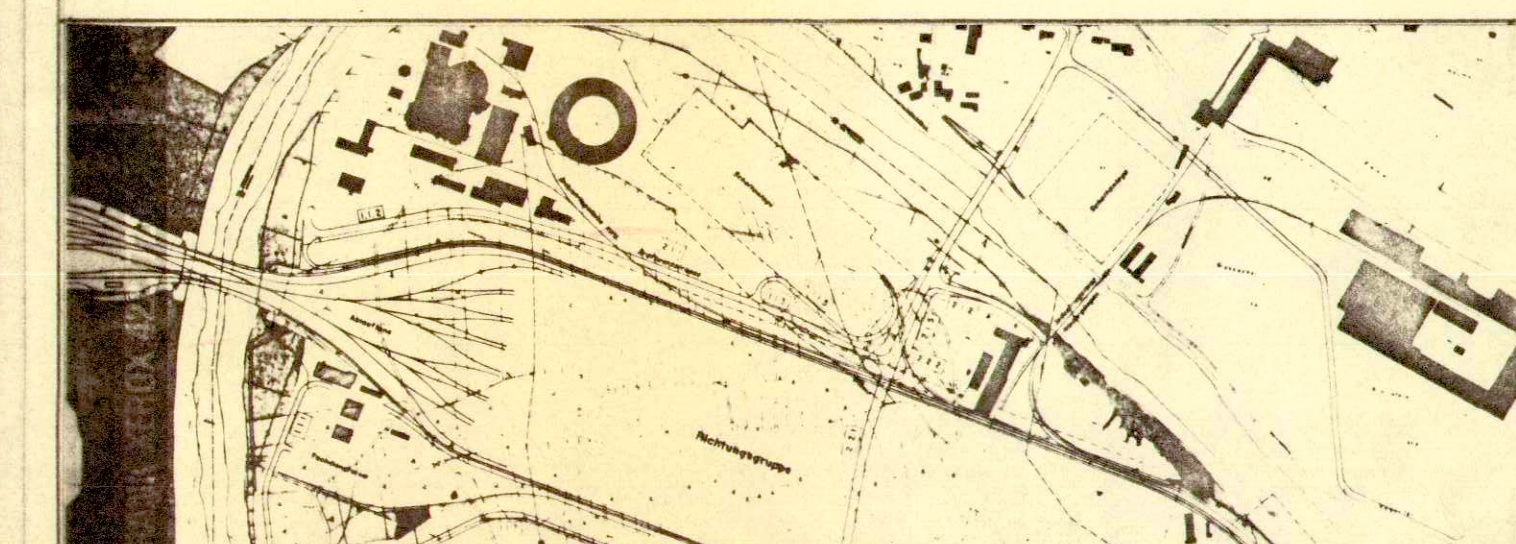

Verfasser Hediger & Hildebrand Ingenieurbüro AG 4600 Olten	Datum 8. Juli 1980 29. Sept. 1980 17. November 1980	Gepr. BB	Grz. BB	Vs. OK	Grosse 140/45	Plan Nr. 1096
Überholt durch Plan vom 12.1.81 bis 5.1.91						Arch. Nr. 15-0423
Öffentliche Planaufgabe						
Beschluss vom Einwohnergemeinderat						
Der Gemeindevorstand						
Der Gemeindevorstand						

Vom Regierungsrat durch heutigen
Beschluss Nr. 831 genehmigt.
Solothurn, den 10. FEB. 1981
Der Staatssekretär:
Dr. Max Gygis

