


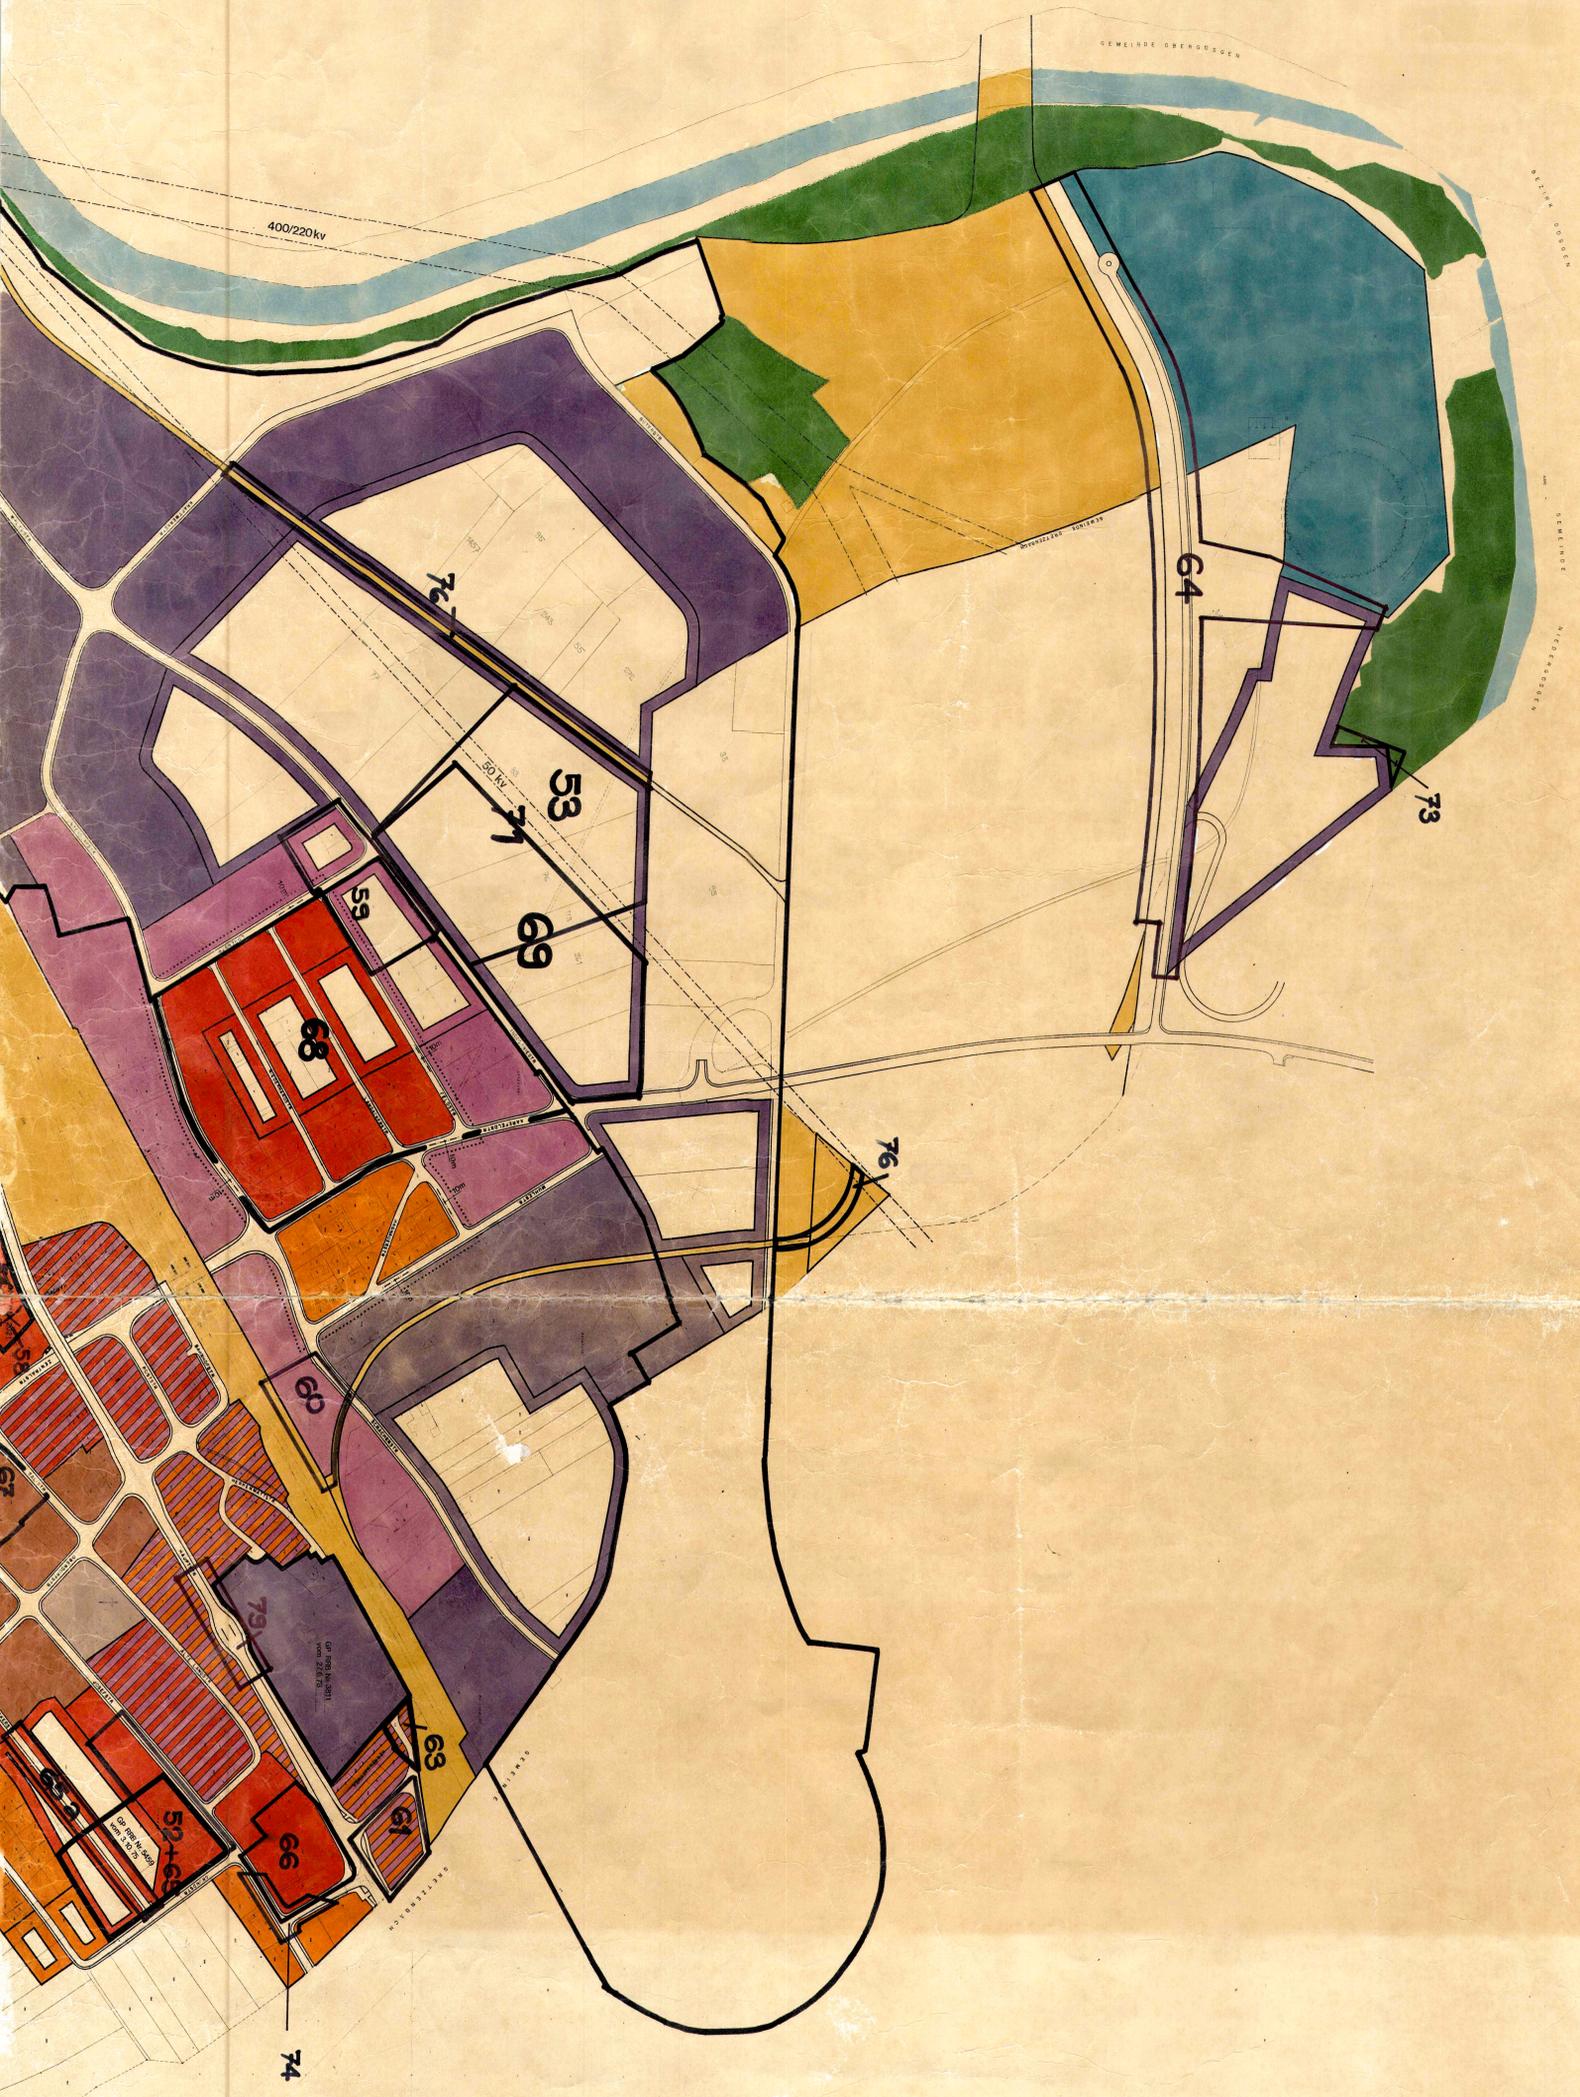

- Siedlung**
- Dorfkernzone
  - Wohnzone 3
  - Wohnzone 2A
  - Einfamilienhauszone 2
  - Wohn- und Gewerbezone 3
  - Wohn- und Gewerbezone 2
  - Industriezone A
  - Industriezone B
  - Kernkraftzone
  - Zone für öffentliche Bauten und Anlagen
  - Eisenbahnzone
- K3**  
W3  
W2A  
W2B  
WG3  
WG2  
1A  
1B  
K  
öBA  
E

..... Immissionsabstand zulasten der Industriezone  
Gestaltungsplan obligatorisch

- Landschaft**
- Wald
  - Waldbestand
  - Gewässer
  - Grundwasserschutzzoneplan gemäss FRB
  - Gestaltungskorridor
  - Hochspannungselektroskorrridor



Ortsplanische Festsetzungen vom 15. 5. 1990 bis 15. 6. 1990  
 Vom Gemeinderat genehmigt am 14. 4. 1990 und 20. 5. 1990  
*St. Gallen*  
 Vom Regionalrat genehmigt am 28. 7. 1991 durch 1991 Nr. 4245  
*Dr. Hans Schmid*

Datum: August 1979  
 Format: 147 x 90 cm  
 Revision: Sept. 1979, März 1980, Aug. 1981  
 Projektleiter: CF / BF