

Gemeinde Däniken
Kanton Solothurn

Teilzonenplan Eich - Ost

Umetappierung und Umzoning

Auftrag Nr. 442	Plan Nr. 4	Datum März 82	Gezeichnet bs	Massstab 1:500
		Ergänzung	Kontrolliert	Plangrosse 44/147

HAGER + EICHER Bauingenieure HTL
4658 Däniken Gemeindefhaus
Tel. 062-65 19 88

Vom Gemeinderat der Einwohnergemeinde Däniken genehmigt durch Beschluss vom 26. April 82

Ammann: *M. Magnum* Gemeindefschreiber: *B. Huber*

Öffentliche Auflage vom 7. Mai 82 bis 7. Juni 82


Vom Regierungsrat durch heutigen Beschluss Nr. 3472 genehmigt vom 14.12.1982 Solothurn, den 14.12.1982

Der Staatsschreiber: *Dr. Max Gey*

Legende:

- Begrenzung des Auflagegebietes
- Zone W2B 1. Etappe
- Zone für öffentliche Bauten 1. Etappe

1-14 466 (Anschluss bei Fuch 37)
15-22 La Schürmann
23-31 E. Grünig
32-38 E. Grünig (mit nicht verknüpf.)
39-45 E. Grünig
46-52 E. Grünig
53-55 466

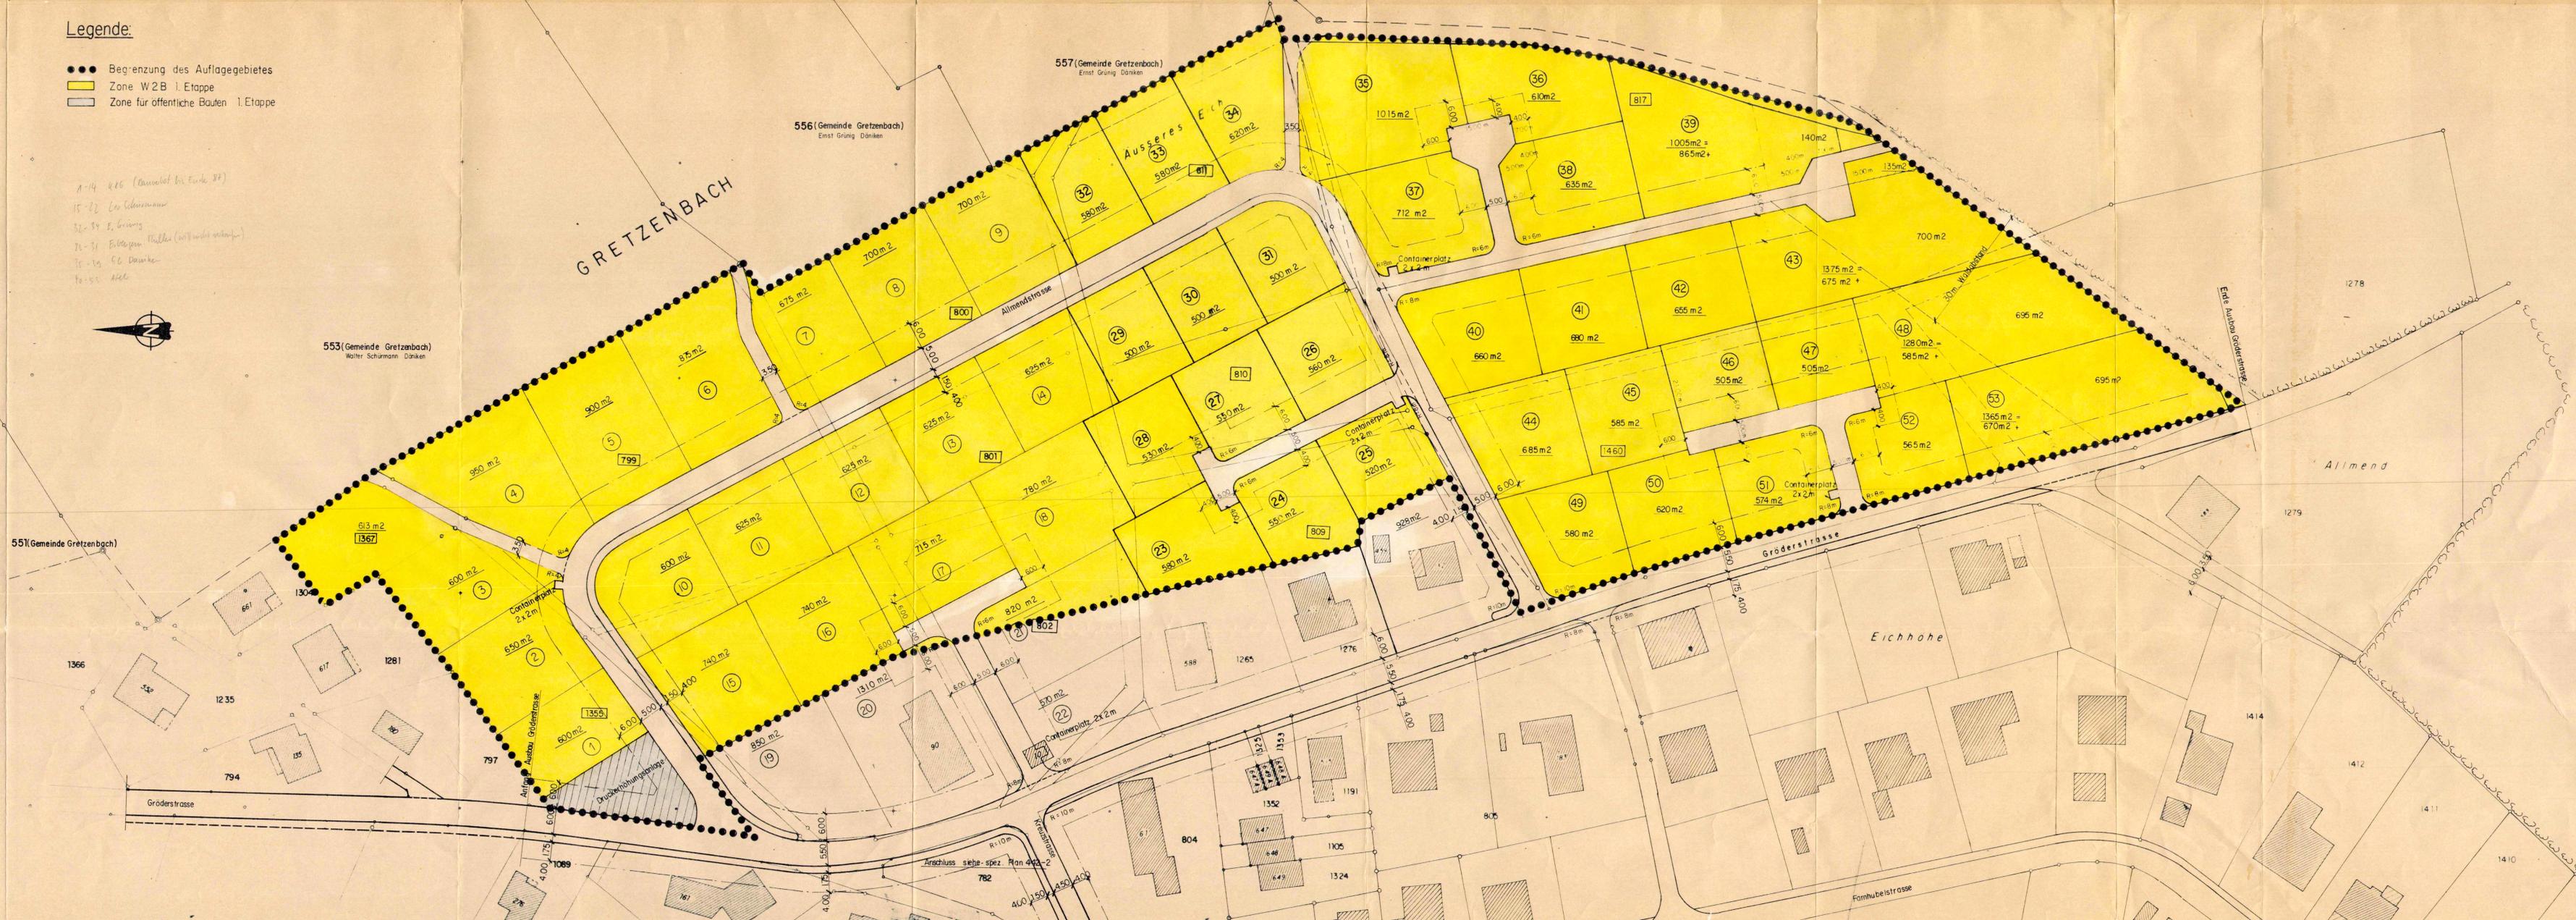

83 / 55

Einwohnergemeinde Däniken

Kanton Solothurn

Aufhebung Erschliessung „Eich-Ost“
Terrainplan 1:500
mit Geländeprofilen inkl. speziellen
Vorschriften

genehmigt mit RRB Nr. 3472 vom 14.12.1982

Öffentliche Auflage vom 18. August bis 17. September 1997

Genehmigt vom Gemeinderat am 29. September 1997

der Gemeindepräsident:



der Gemeindegemeinderat:

Genehmigt vom Regierungsrat mit RRB Nr. 2509 vom 20. Okt. 1997

der Staatsschreiber:

Dr. K. Fehrschuler




Bauverwaltung Däniken
4658 Däniken

Plan-Nr.
97/1

Gez.
Hü

Datum
2.5.97

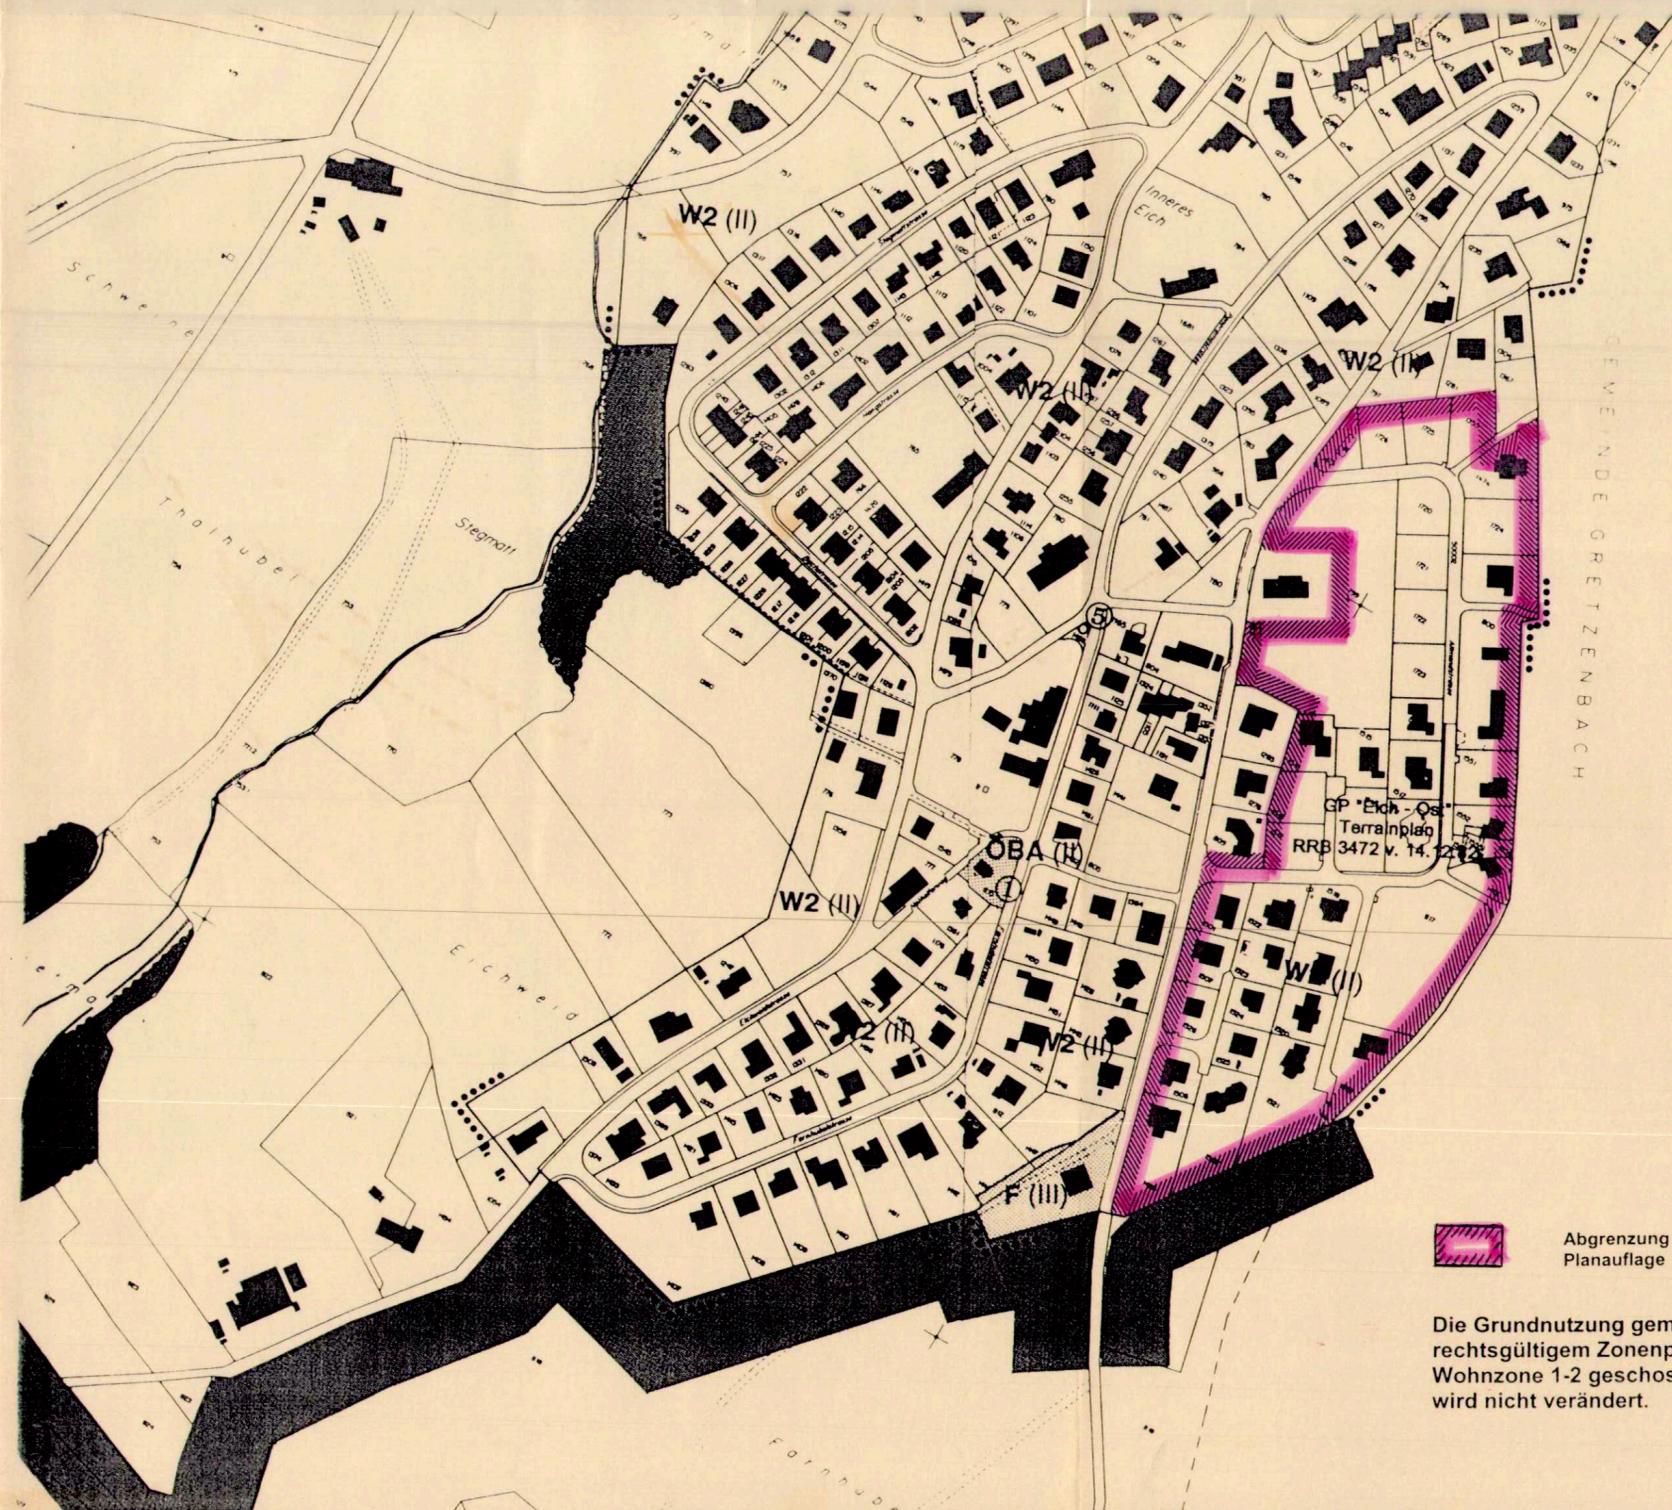

Abgrenzung
Planaufgabe

Die Grundnutzung gemäss
rechtsgültigem Zonenplan
Wohnzone 1-2 geschossig
wird nicht verändert.