

Gemeinde Däniken Kanton Solothurn

Erschliessung Eich - Ost

Terrainplan - Situation mit Profilangaben

..... Begrenzung des Auflagegebietes

Auftrag-Nr.	Plan-Nr.	Datum	Gezeichnet	Massstab
442	5	März 82	bs	1:500
		Ergänzung	Kontrolliert	Planungsphase 44/147

HAGER + EICHER Bauingenieure HTL
4658 Däniken Gemeindehaus
Tel. 062 65 19 88

Vom Gemeinderat der Einwohnergemeinde Däniken genehmigt durch Beschluss vom 26. April 82

Ammann: *W. Schürmann* Gemeindegemeinder: *P. Müller*

Öffentliche Auflage vom 7. Mai 82 bis 7. Juni 82

Vom Regierungsrat durch heutigen Beschluss Nr. 3472 genehmigt Solothurn, den 14. Dez. 82

Der Staatschreiber: *Dr. Max Gygis*



Einwohnergemeinde Däniken

Kanton Solothurn

Baugebiet Eich-Ost

Terrainplan - Geländeprofile 1 bis 5 und a bis e

Zone W2B, 2 VG, Ausnützungsziffer 0,35

Spezielle Bauvorschriften

- In Ergänzung zu § 18 des Kantonalen Baureglementes und § 27 des Gemeinde Baureglementes gelten die folgenden Vorschriften:
- Das Untergeschoss darf gemessen Oberkante Decke an keiner Stelle das gemäss Plan maximal zulässige Geländeprofil überragen.
 - Gemessen ab maximal zulässigem Geländeprofil beträgt die Gebäudehöhe maximal 5,00 m. Die maximale Gebäudehöhe gemäss Gemeinde Baureglement von 6,50 m ist in jedem Falle einzuhalten.
 - Die maximale Firsthöhe ab Kote maximal zulässigem Geländeprofil beträgt 8,50 m.

- In Ergänzung zu § 62 des Kantonalen Baureglementes
- Maximale Terrinauffüllung entsprechend Plankote.
 - Abgrabungen zwischen Gebäude und Nachbarparzelle sind bis auf Plankote der Nachbargrundstücke zulässig.
 - Stützmauernhöhe maximal 0,50 m entlang der Grundstücksgrenzen.
 - Bankett an öffentlichen Strassen und Trottoirs bei Böschungen und Stützmauern 0,50 m.

LEGENDE

- Baulinien öffentliche Strassen
- 1 Parzellengrenzen
- 2 vorhandenes Terrain
- 3 max. zul. Terrainveränderung

Auftrag Nr.	Plan Nr.	Datum	Gezeichnet	Massstab
442	6	11.03.1982	bf	1:500
		Ergänzung	Kontrolliert	Plangrösse 42/115

HAGER + EICHER Bauingenieure HTL
4658 Däniken
Gemeindehaus
Tel. 062 - 65 19 88












Vom Gemeinderat der Einwohnergemeinde Däniken genehmigt durch Beschluss vom 26. April 82

Ammann: *M. Kogelmann* Gemeindegemeinder: *P. Müller*

Oeffentliche Auflage vom 7. Mai 82 bis 7. Juni 82

Vom Regierungsrat durch heutigen Beschluss Nr. 3472 genehmigt Solothurn, den 14. Dez. 19. 82

Der Staatsschreiber: *Dr. Max Giger*

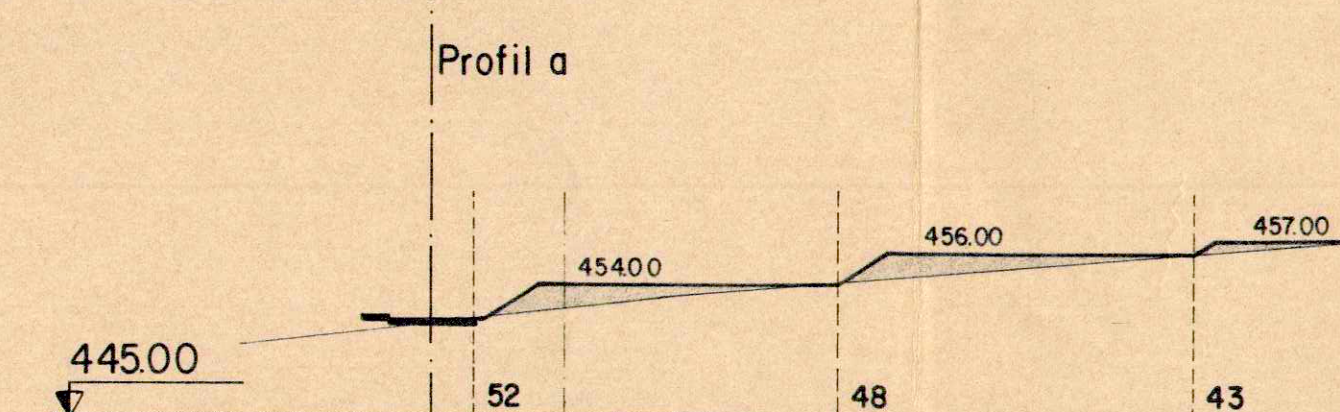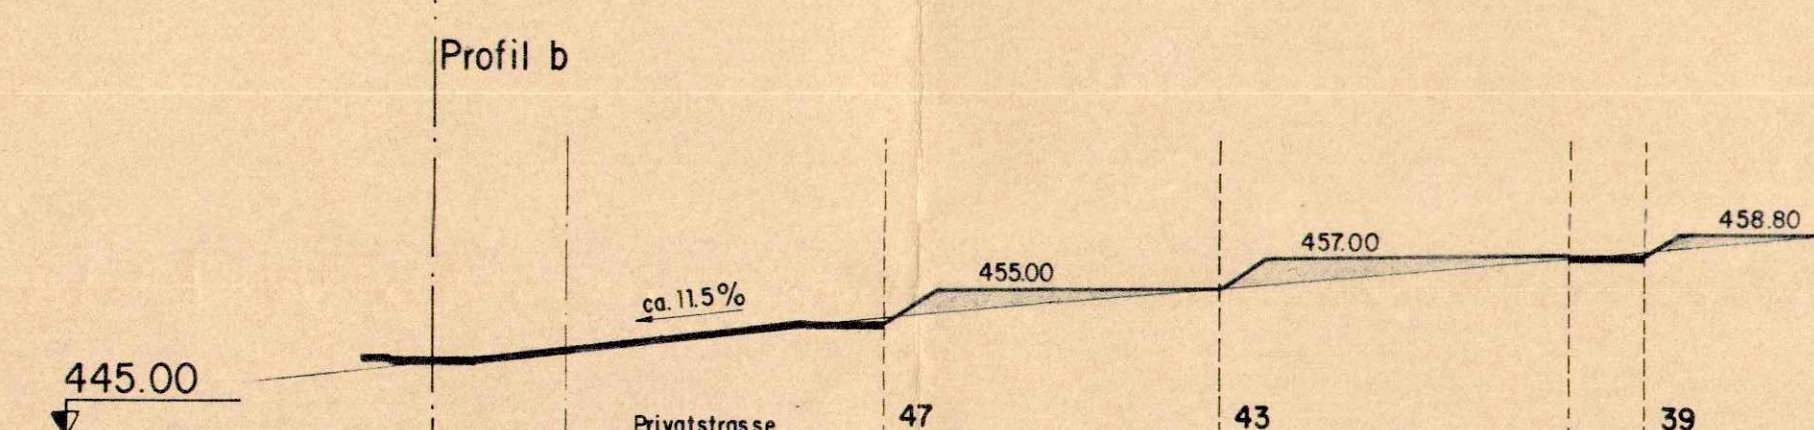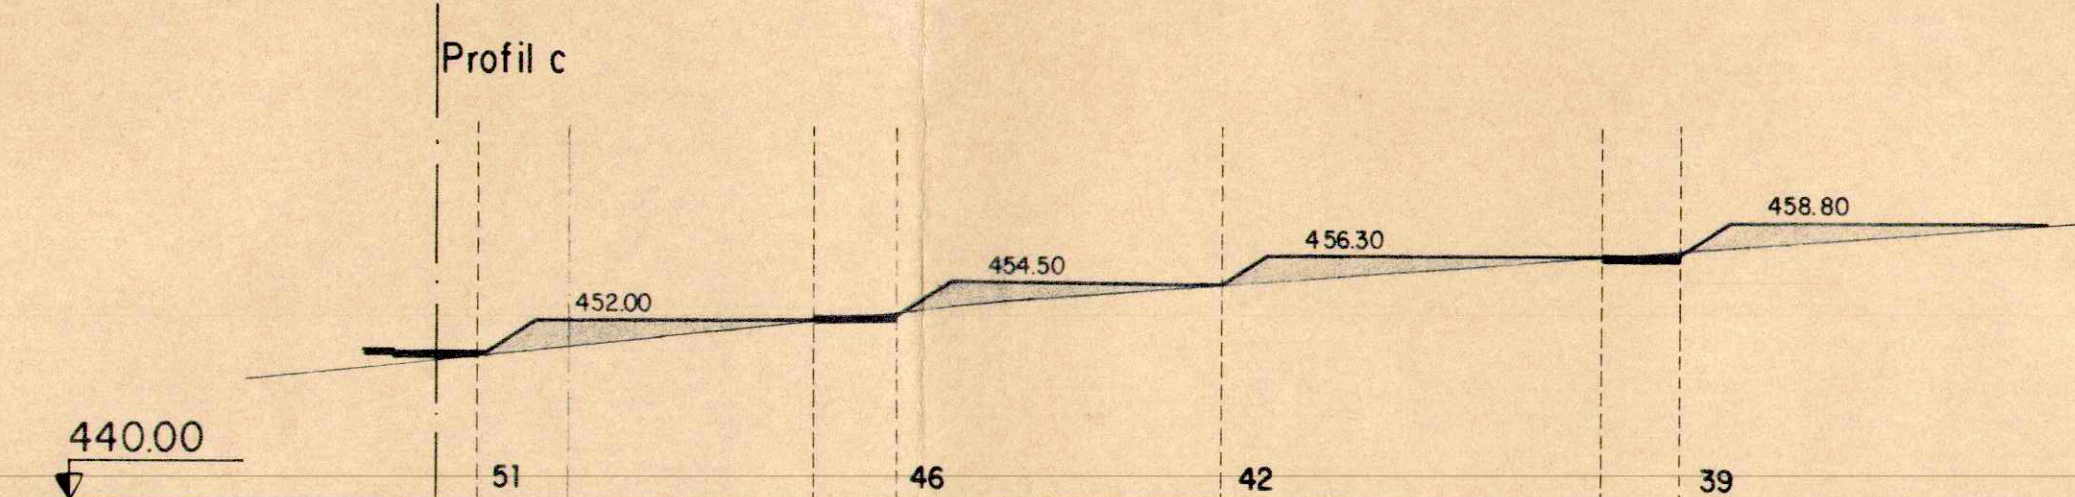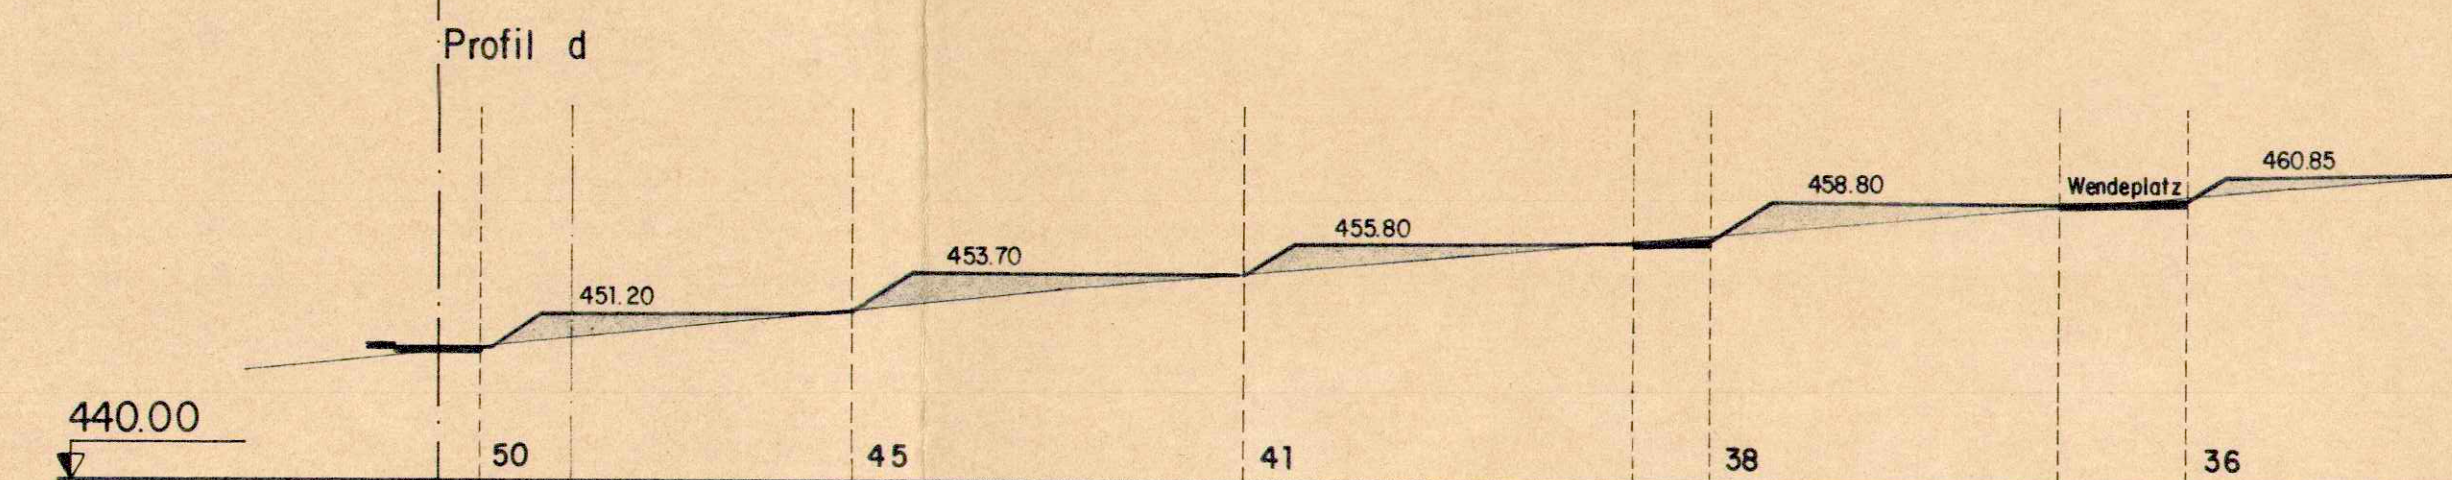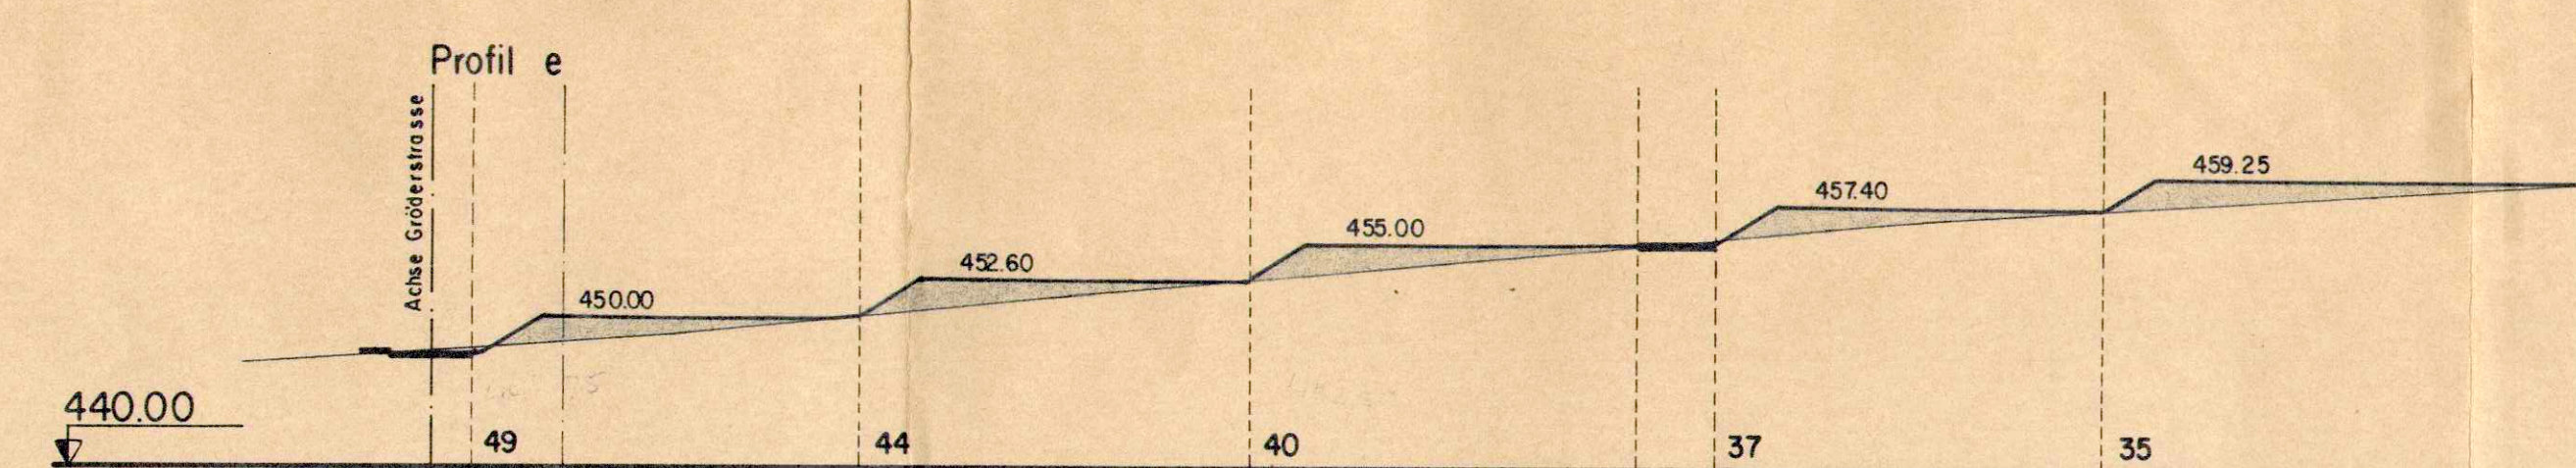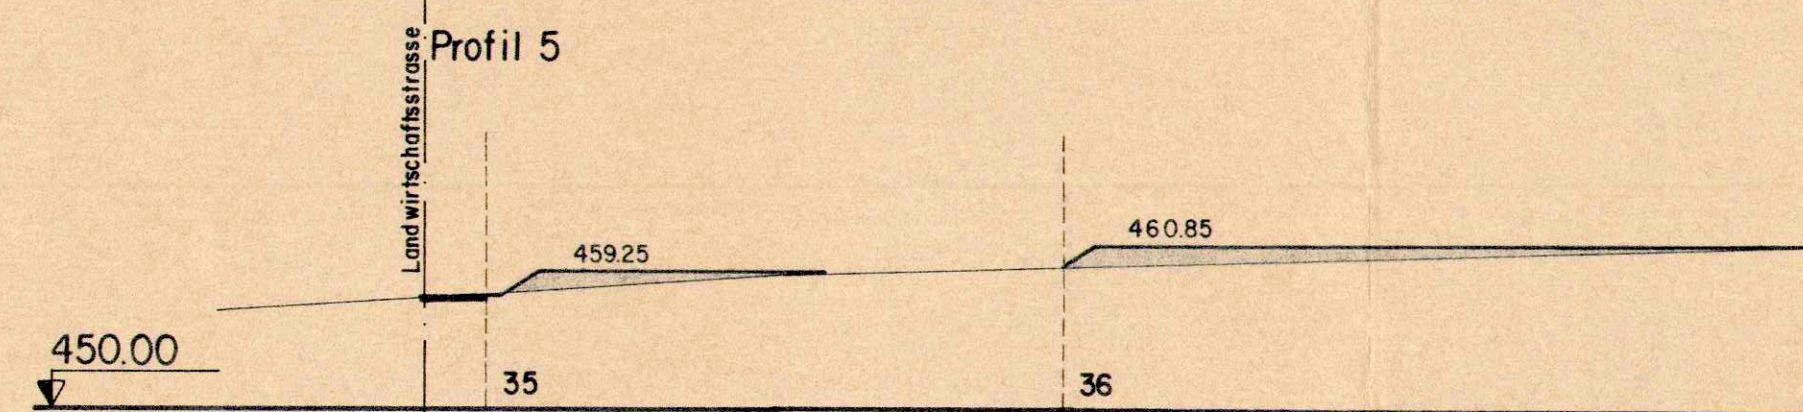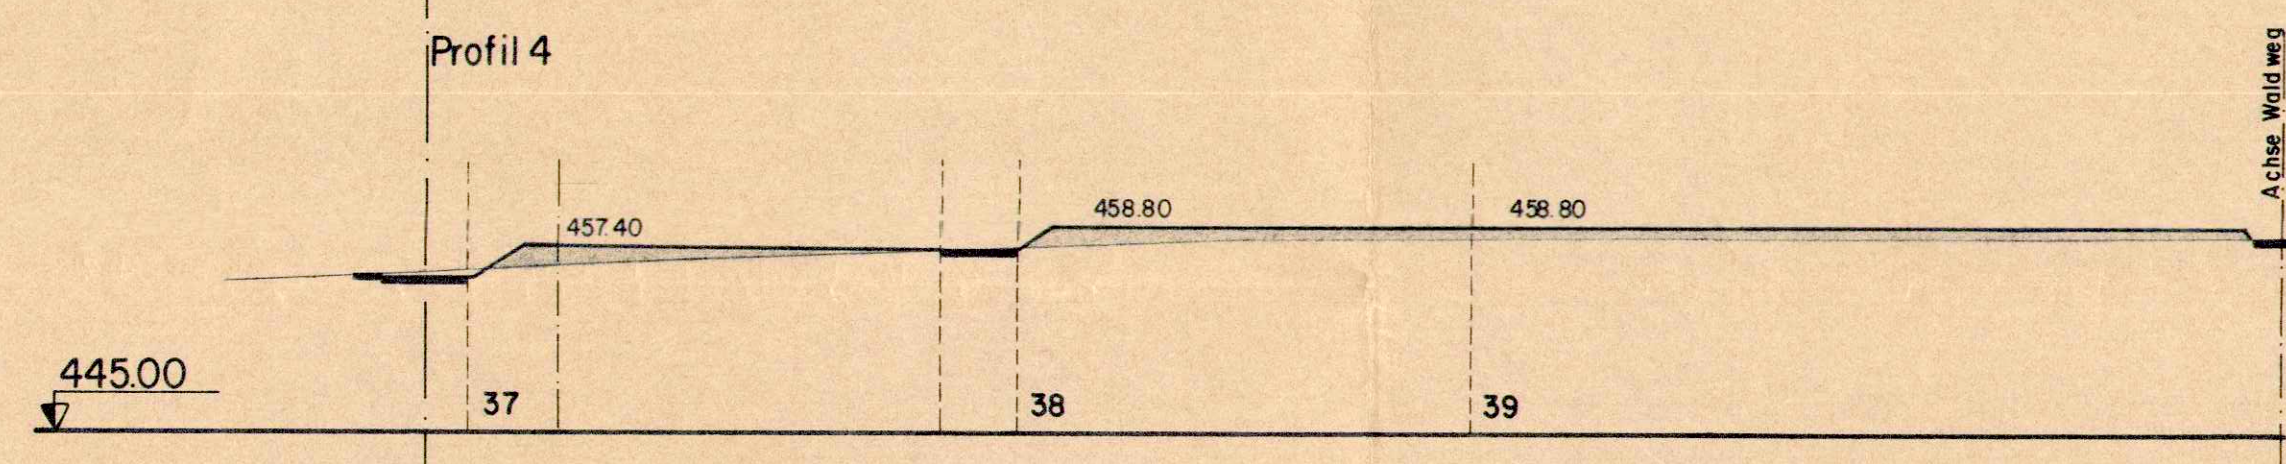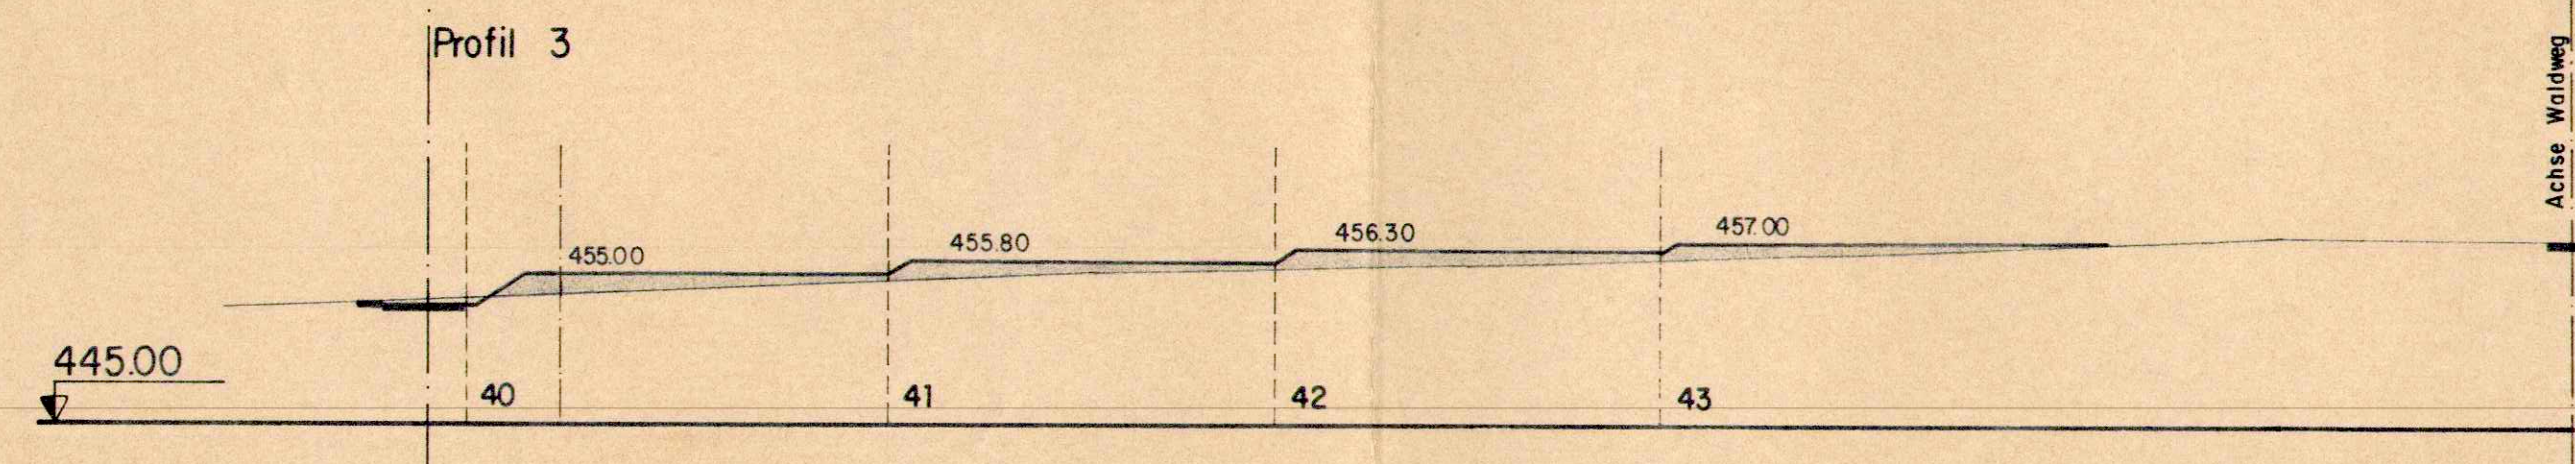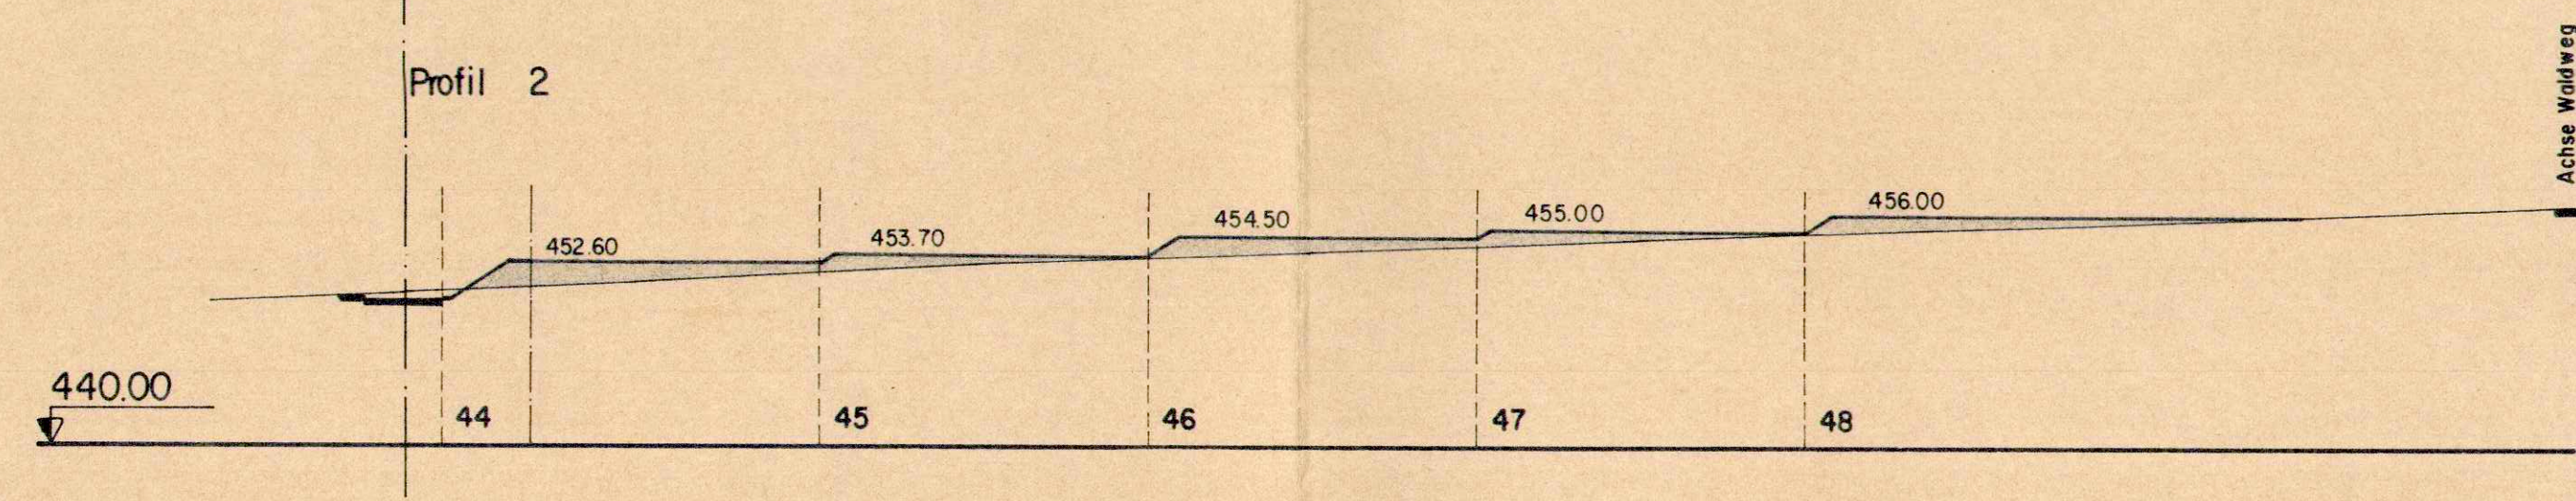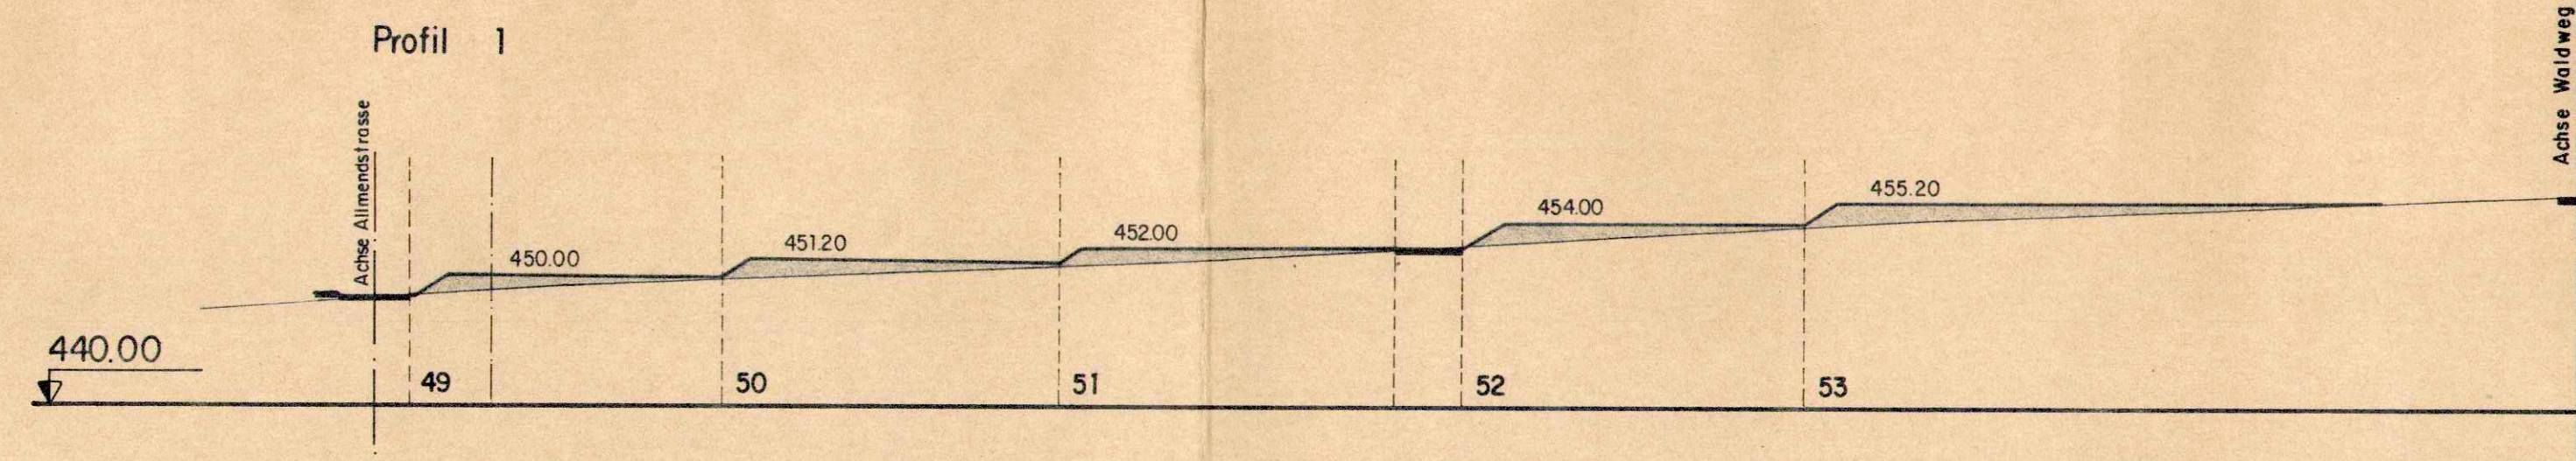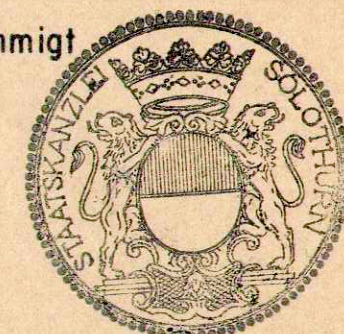

Einwohnergemeinde Däniken Kanton Solothurn

Baugebiet Eich-Ost

Terrainplan - Geländeprofile 6 bis 9 und f bis s


Zone W2B, 2 VG, Ausnutzungsziffer 0,35

Spezielle Bauvorschriften

- In Ergänzung zu § 18 des Kantonalen Baureglementes und § 27 des Gemeinde Baureglementes gelten die folgenden zusätzlichen Vorschriften:
- Das Untergeschoss darf gemessen Oberkante Decke an keiner Stelle das gemäss Plan maximal zulässige Geländeprofil überragen.
 - Gemessen ab maximal zulässigem Geländeprofil beträgt die Gebäudehöhe maximal 5,00m. Die maximale Gebäudehöhe gemäss Gemeinde Baureglement von 6,50m ist in jedem Falle einzuhalten.
 - Die maximale Firsthöhe ab Kote maximal zulässigem Geländeprofil beträgt 8,50m.

- In Ergänzung zu § 62 des Kantonalen Baureglementes:
- Maximale Terranauffüllung entsprechend Plankote.
 - Abgrenzungen zwischen Gebäude und Nachbarparzelle sind bis auf Plankote der Nachbargrundstücke zulässig.
 - Stützmauernhöhe maximal 0,50 m entlang der Grundstücksgrenzen.
 - Bänktel an öffentlichen Strassen und Trottoirs bei Böschungen und Stützmauern 0,50 m.

LEGENDE

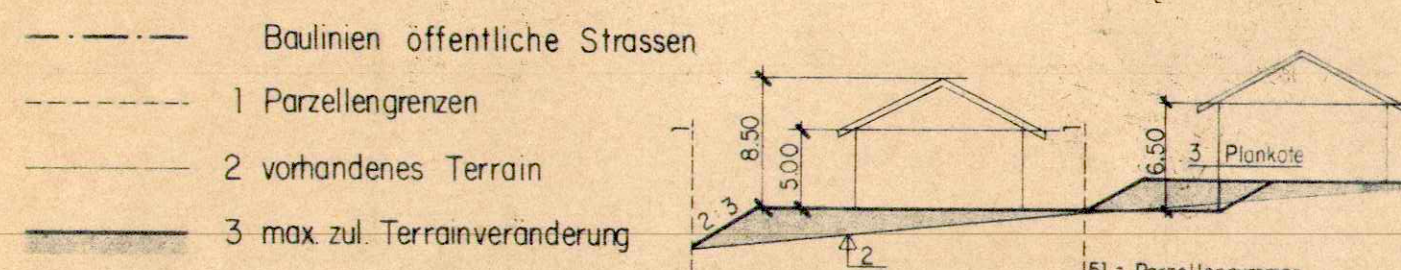

Auftrag Nr.	Plan Nr.	Datum	Gezeichnet	Massstab
442	7	15.03.1982	b1	1:500
		Ergänzung	Kontrolliert	Plangrösse 42/147

HAGER + EICHER Bauingenieure HTL
4658 Däniken
Gemeindehaus
Tel. 062-65 19 88

Vom Gemeinderat der Einwohnergemeinde Däniken genehmigt durch Beschluss vom 26. April 82

Amman: *K. Kappeler* Gemeindegemeinder: *K. Kappeler*

Öffentliche Auflage vom 7. Mai 82 bis 7. Juni 82

Vom Regierungsrat durch heutigen Beschluss Nr. 3472 genehmigt

Solothurn, den 14. Dez. 1982

Der Staatsschreiber: *Dr. Max Gey*

