

GEMEINDE DÄNIKEN KANTON SOLOTHURN

UMZONUNGSGESUCH

WOHN- UND GEWERBEZONE 2

INDUSTRIEZONE B

GB DÄNIKEN N° 1161
 GB GRETZENBACH N° 1071 ÜBERBAURECHT

PROJEKT	- GRUNDRISSE	M: 1:100
	- SCHNITT	M: 1:100
	- FASSADEN	M: 1:100
	SITUATION	M: 1:500


ÖFFENTLICHE PLANAUFLAGE: VOM 29.7. BS 29.8.83

GENEHMIGT VOM GEMEINDERAT: 22.8.83


GEMEINDEAMMANN: *[Signature]*

GEMEINDESCHREIBER: *[Signature]*


LEGENDE:

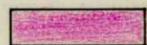


INDUSTRIEZONE B

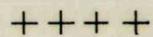

PLANUNGSBEREICH

 

BAULINIE

 


KEINE EIN- + AUSFAHRTEN GESTATTET

Situationsplan

Masstab 1:500


Vom Regierungsrat durch heutigen
 Beschluss Nr. 2870 genehmigt
 Solothurn, den 11. OKT. 1983
 Der Staatschreiber:

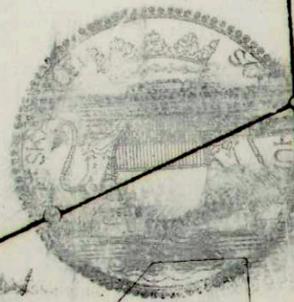

- 2. März 1983

BUXTORF + LEBCH 4600-OLTEN
 Verm.- und Ing.-Büro
 Tannwaldstr. 62, Tel. 22 34 54
Mr. Felber

Gemeinde Däniken Gretzenbach

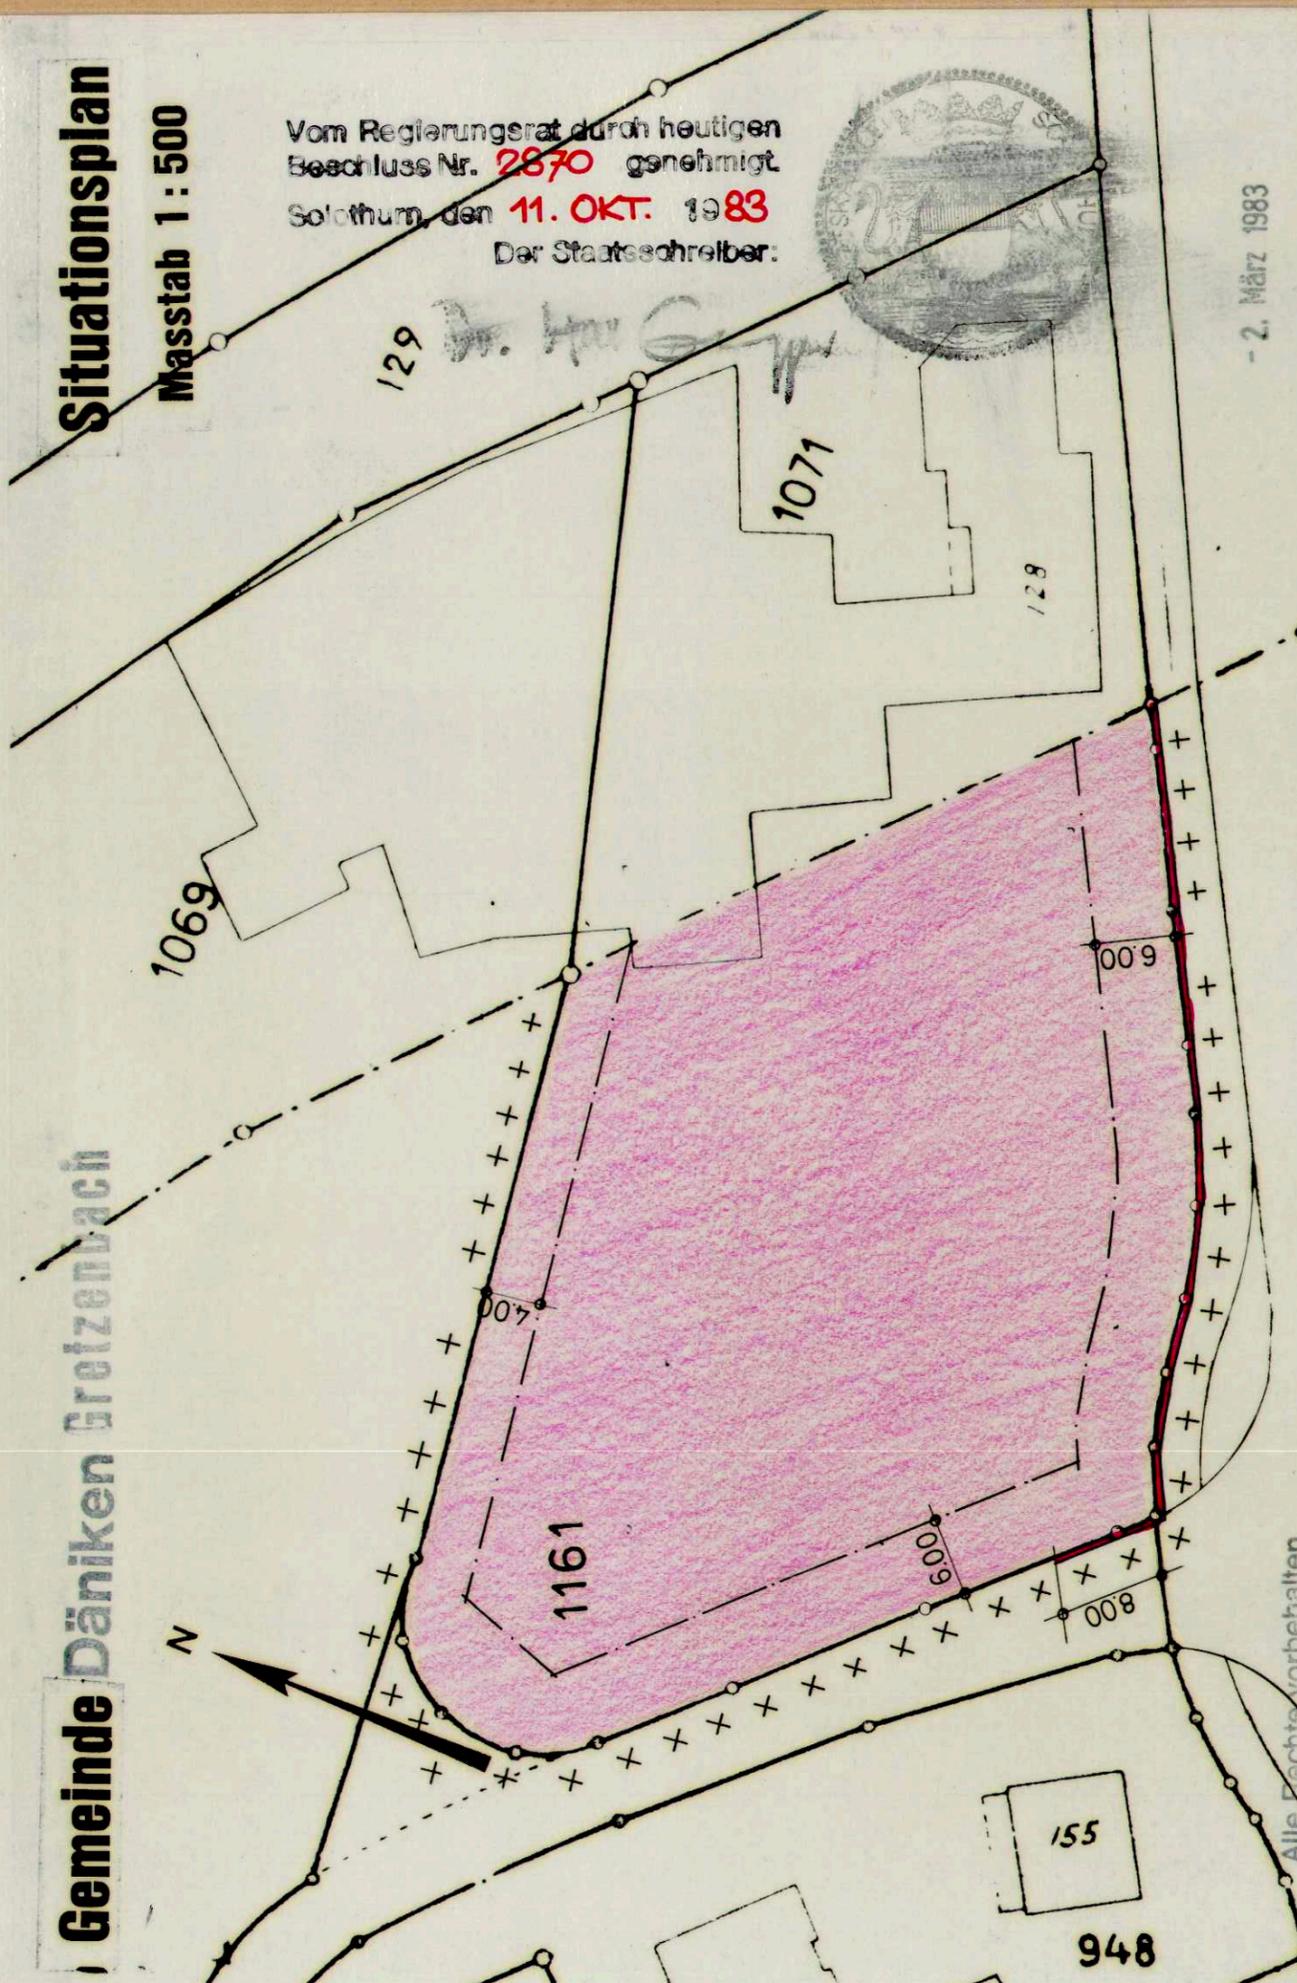

Alle Rechte vorbehalten
 Für die Benützung dieses Planes zu gewerblichen Zwecken
 und für Veröffentlichungen älter Art ist die Bewilligung der
 Eidgenössischen Vermessungsdirektion erforderlich.