


83 / 73

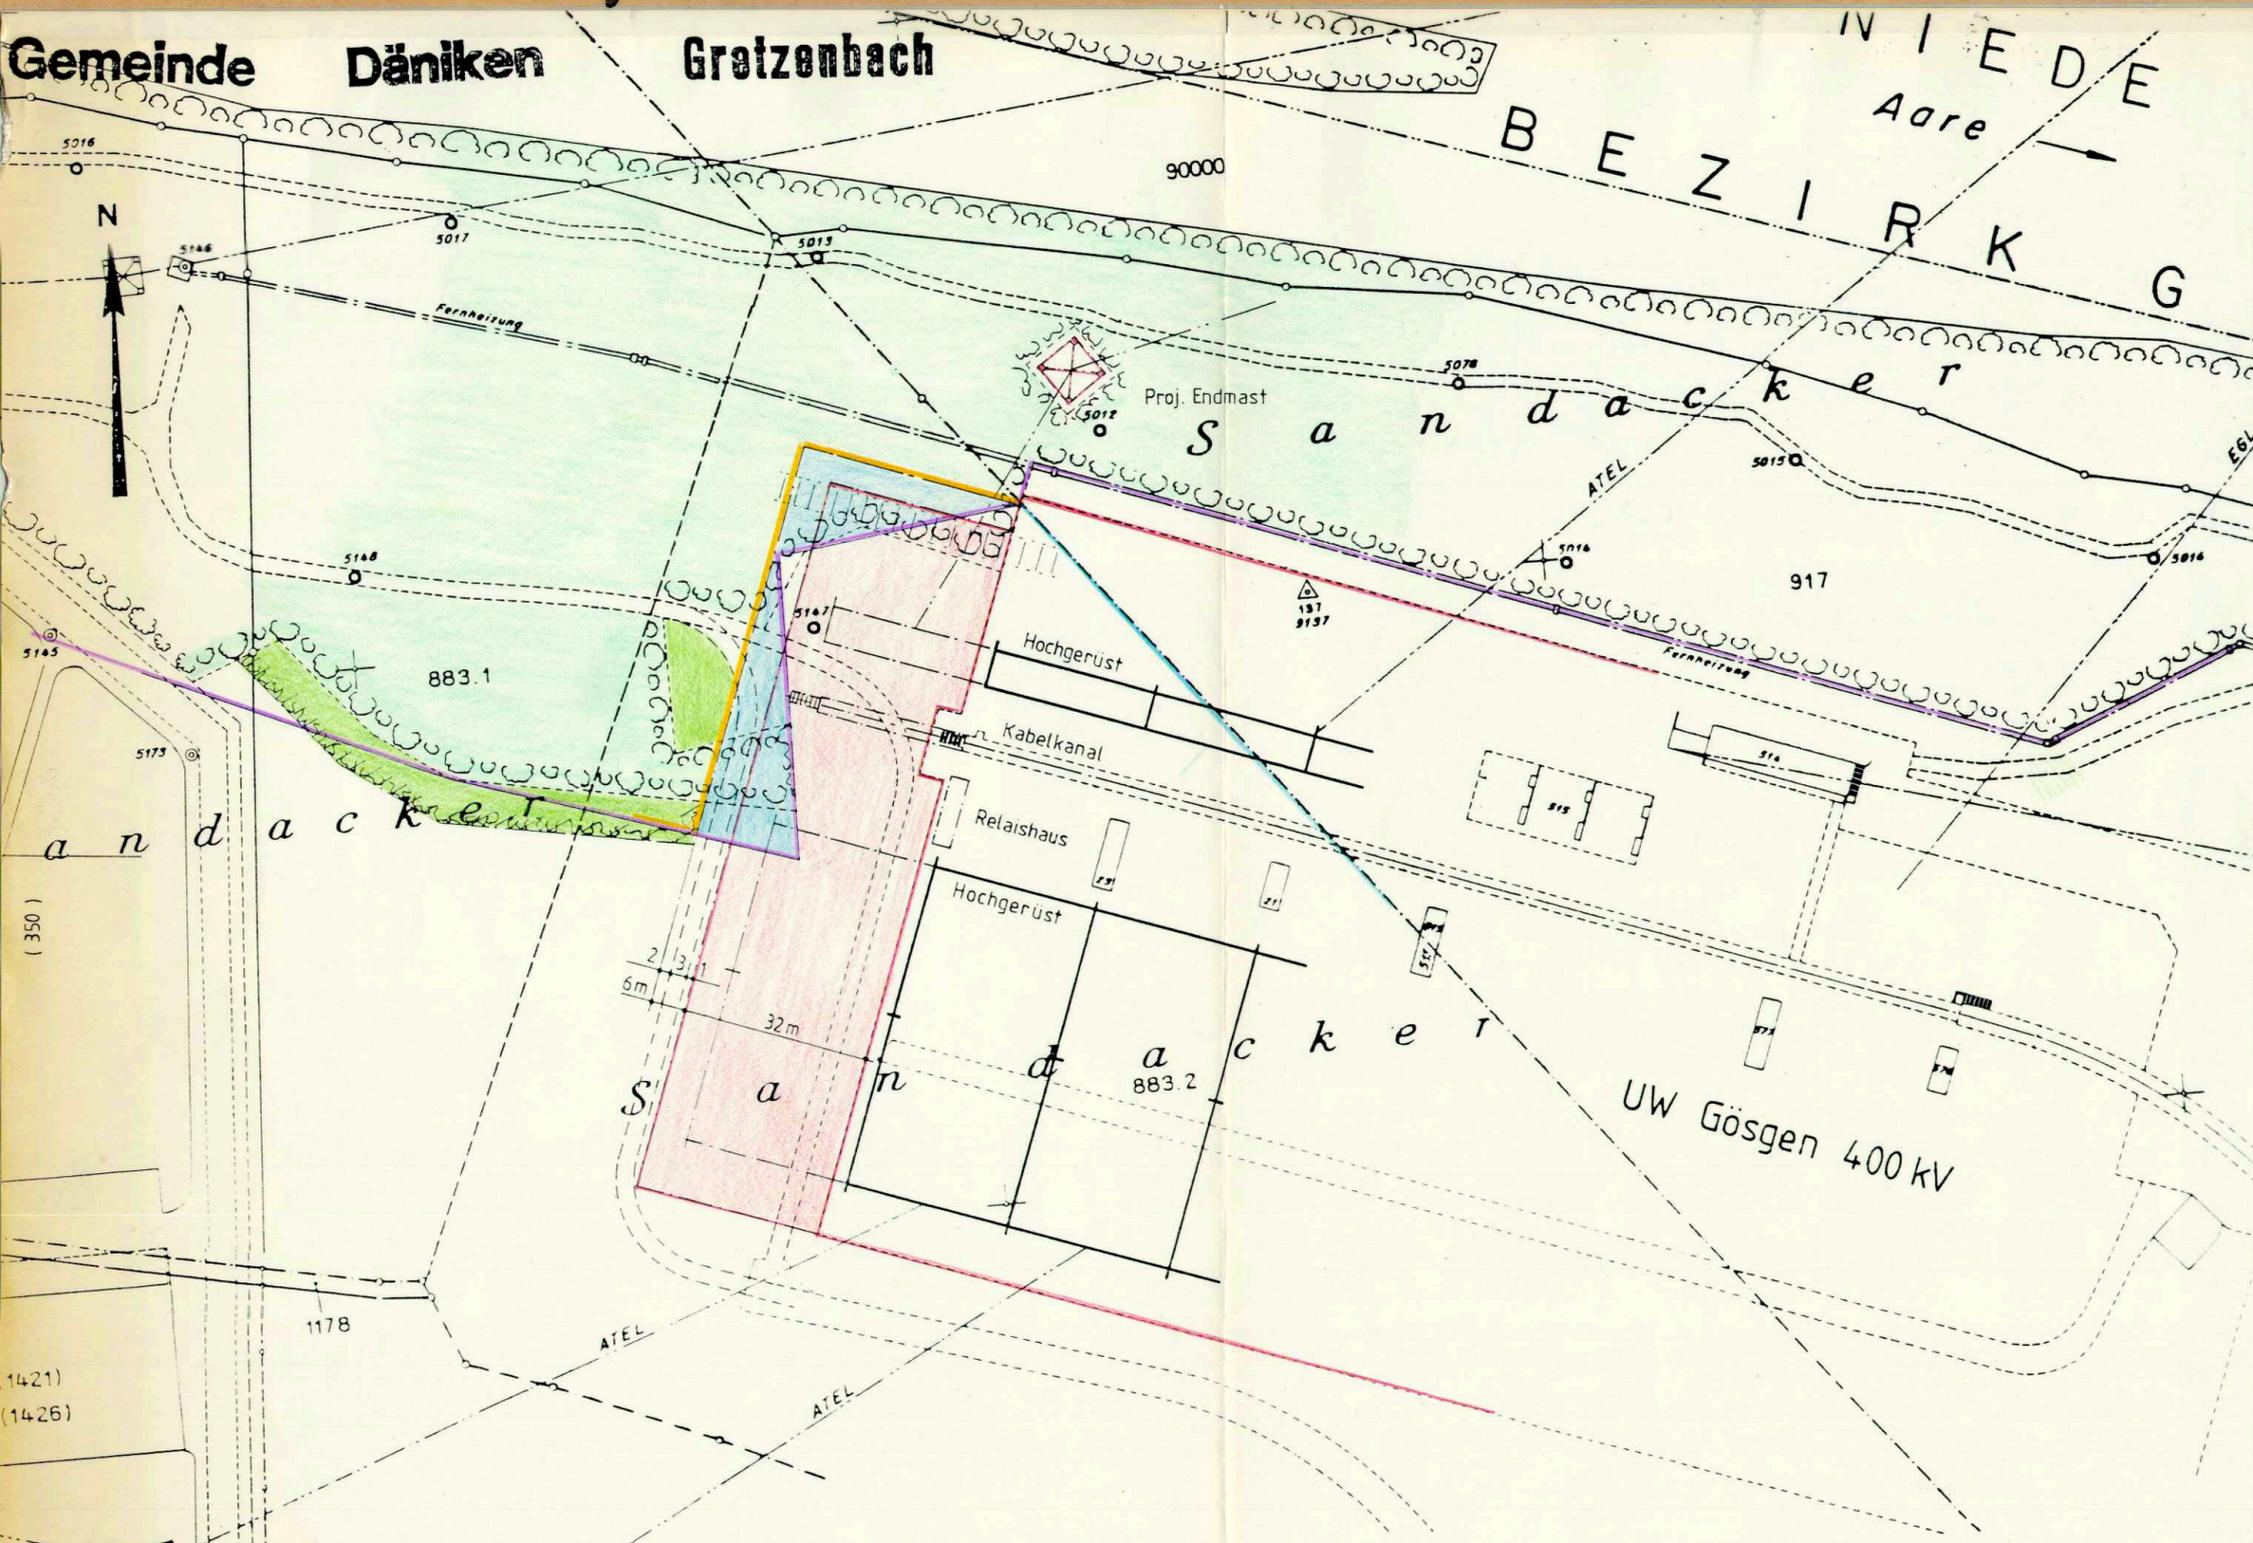

Gemeinde Däniken                      Kanton Solothurn  
 Situationsplan 1:1000                      BEILAGE 4  
    \*\*\*\*\*


Einzonung                      westlich der 400kV-Schaltanlage Gösgen  
    der ATEL  
    von der Wald-und Uferschutzzone  
    in die Industriezone A  
 Betr. Grundstück                      GB Nr. 883.2 (Eigentümer: ATEL Olten)

Öffentliche Planaufgabe vom: 26. Jan. 1990 - 26. Feb. 1990

Genehmigt vom Gemeinderat am: 15. Jan. 1990

der Ammann:  der Gemeindeschreiber: *Flüh*

Genehmigt vom Regierungsrat mit RRB Nr. 1577 vom 15. Mai 1990

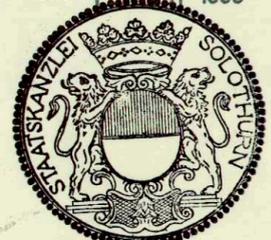der Staatsschreiber: *Dr. K. Fuchs* 

- Legende:
-  bestehende Schaltanlage
  -  projektierte Erweiterung
  -  Erweiterung der Industriezone
  -  bestehender Wald
  -  Industriezone gem. heutigem Zonenplan
  -  neue Industriezonenengrenze
  -  Aufforstung als Ersatz für Waldrodung im proj. Anlagebereich inkl. Endmast ca. 8a gem. Weisung des Forstdepartementes

die Bauherrschaft:                      Aare-Tessin  
 Olten, den 12.12.1989                      Aktiengesellschaft für Elektrizität  
    4601 Olten

*Hubert W. v. P. Flüh*

Alle Rechte vorbehalten  
 Für die Benutzung dieses Planes zu gewerblichen Zwecken  
 und für Veröffentlichungen aller Art ist die Bewilligung der  
 Eidgenössischen Vermessungsdirektion erforderlich.