

Gemeinde Däniken      Kanton Solothurn      Gemeinde Gretzenbach

# Industriegleis Aarefeld

Erschliessungsplan 1:1000

Auflage vom 20. Juli 1990 bis 21. Aug. 1990

der Ammann:      der Gemeindegemeinschaft

Genehmigt durch die Gemeinde Däniken

Genehmigt durch die Gemeinde Gretzenbach

Vom Regierungsrat durch heutigen Beschluss Nr. 3708 genehmigt.

Genehmigt durch den Regierungsrat Solothurn, den 15. Nov. 1990



Der Staatschreiber:

<b>RL</b> ROTHPLETZ, LIENHARD & CIE. AG BAUINGENIEURE SIA		Plan Nr. 3 88 0472-4B Eisenliste Nr. 140/60 Name: <i>g</i> Datum: 24.8.88 Gezeichnet: <i>g</i> Geprüft: <i>g</i> Änderungen: A Red 12.9.88 B MH 28.6.90 C	Format 140/60
AARAU Schiffhändstr. 35 (064) 22 55 61	BERN Blumenbergstr. 50 (031) 42 13 04	OLTEN Aaraustr. 50 (062) 26 57 57	

- LEGENDE:**
- Verbindlicher Inhalt
  - Gemeindegrenze
  - Begrenzung der Auflage
  - Gleis-Trasse
  - Baulinie (siehe Schema)
  - Der gesetzliche Grenzabstand - gemessen bis zur Stammgleisachse - geht der Baulinie vor und ist ohne Näherbaurecht in jedem Falle einzuhalten
  - Erdgeschossbaulinie (siehe Schema)
  - Die Erdgeschossbaulinie fällt dann ein, wenn
    - a) das Anschlussgleise im Gebäude geführt wird und für den Hinterlieger benutzbar bleibt oder
    - b) der Hinterlieger auf die Anschlussmöglichkeit verzichtet

**Darstellung Baulinie (Schema)**

Siehe auch Lichtraumprofil für Verbindungsgleis

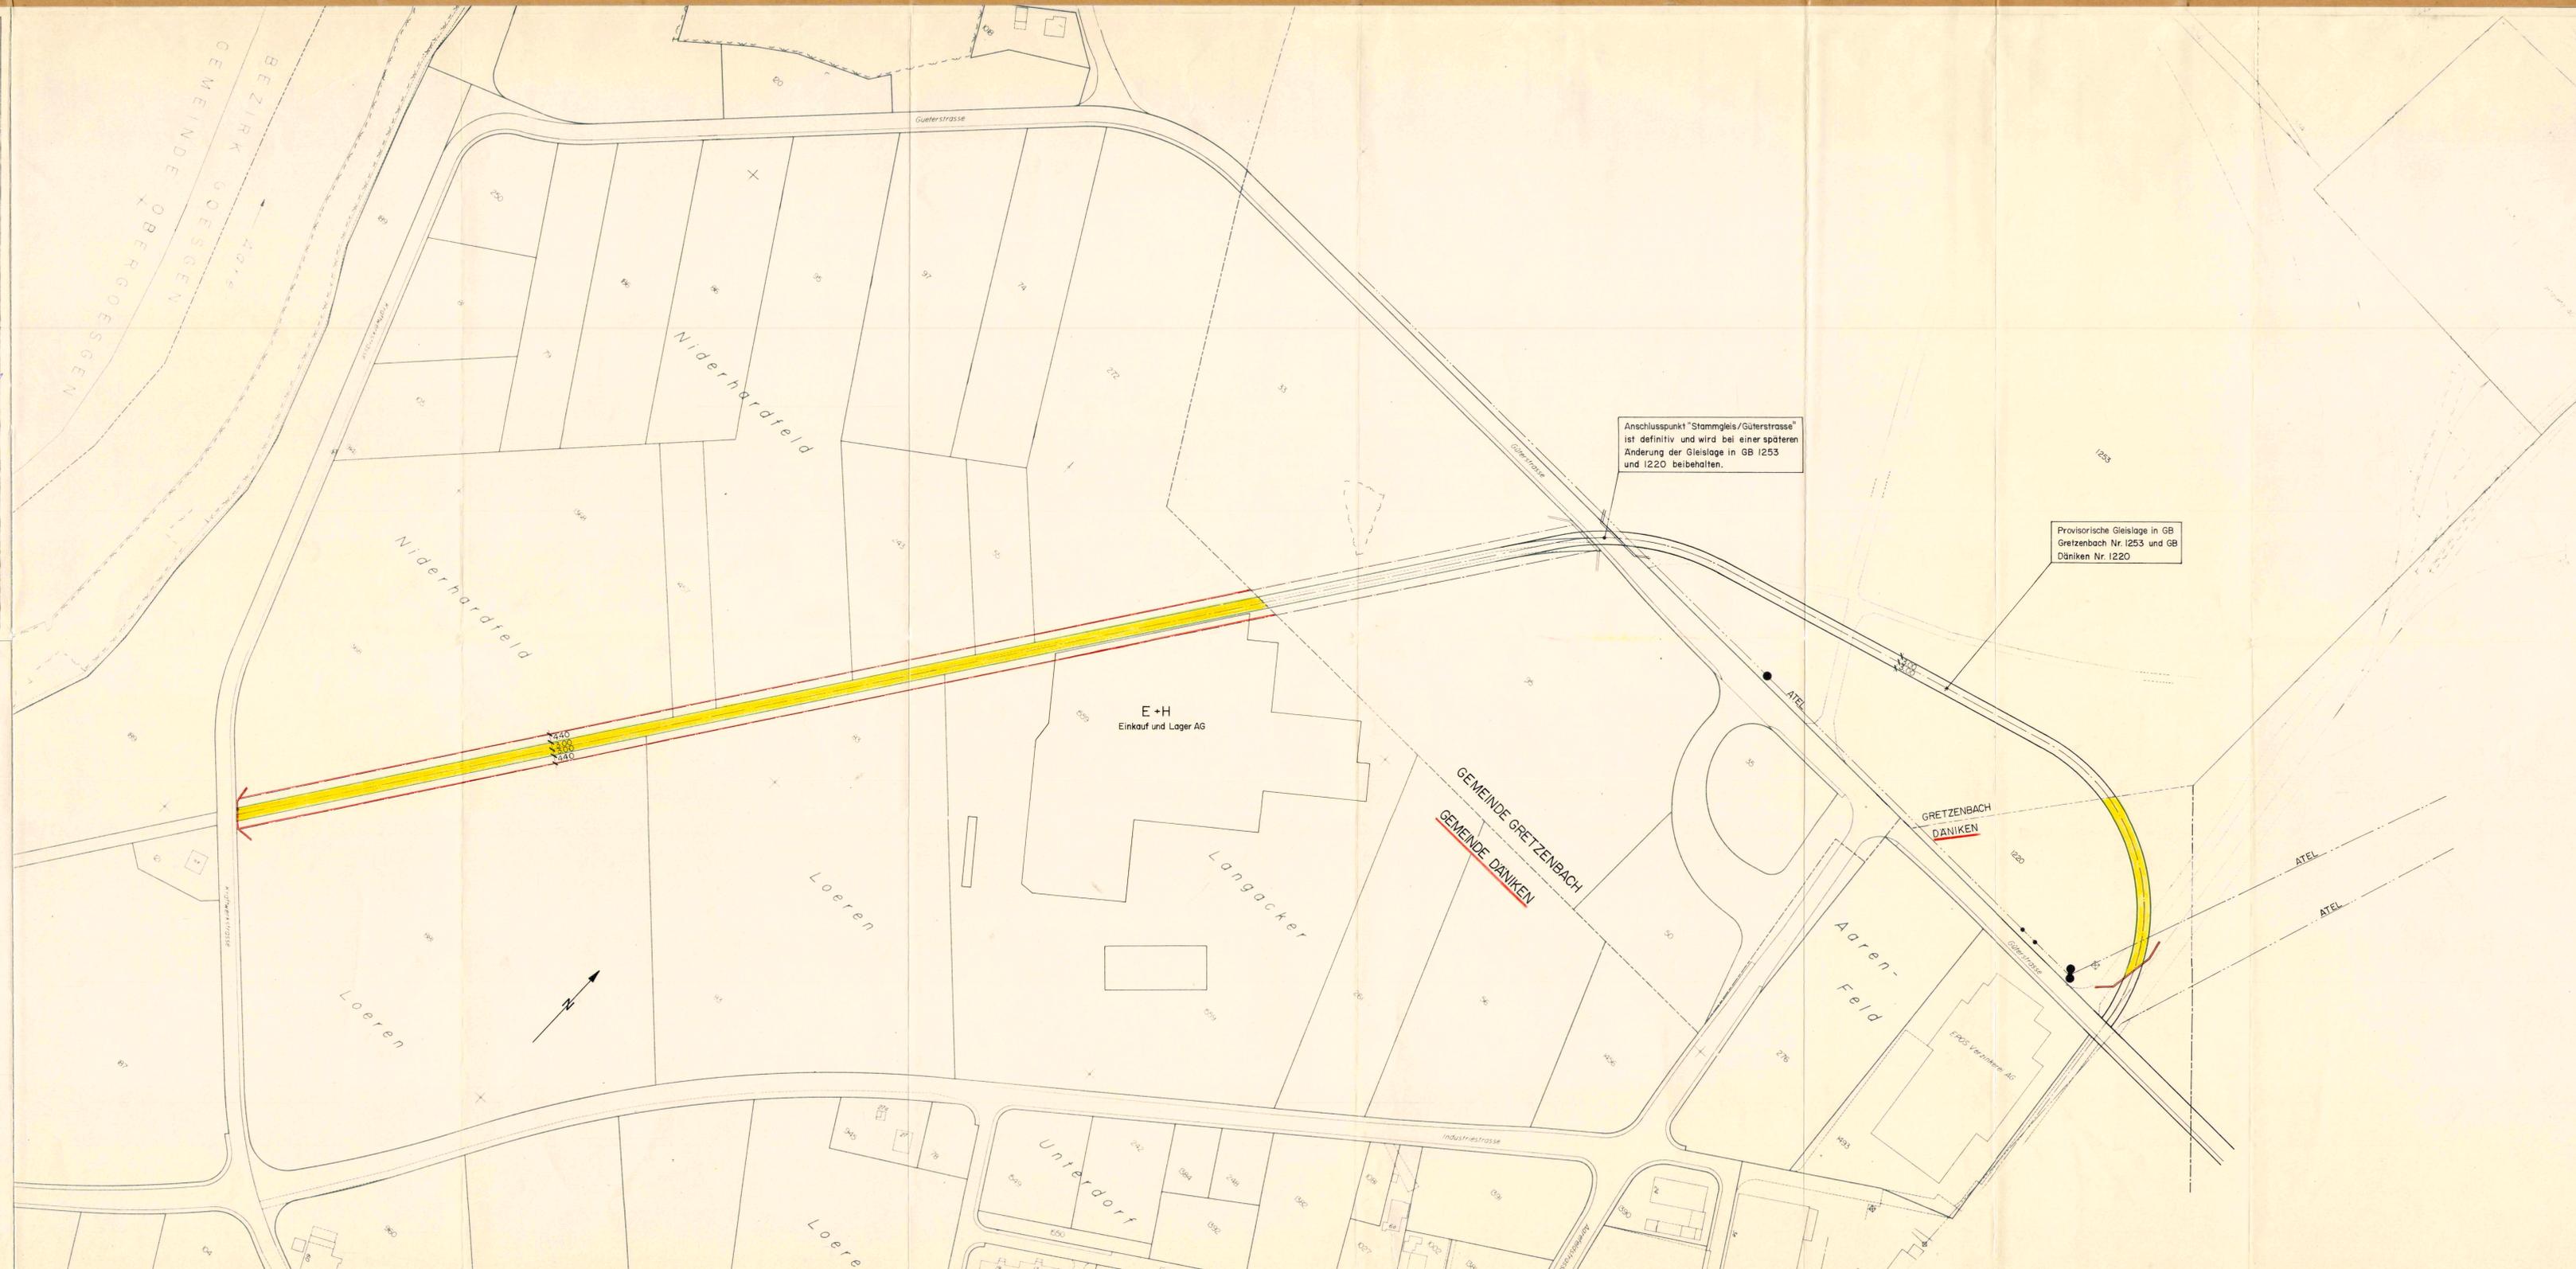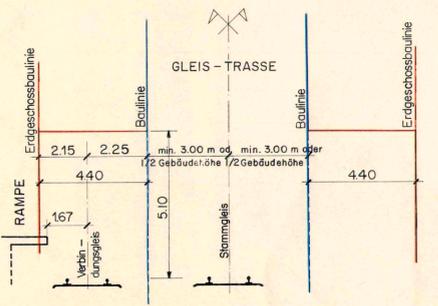

Anschlusspunkt "Stammgleis/Güterstrasse" ist definitiv und wird bei einer späteren Änderung der Gleislage in GB 1253 und 1220 beibehalten.

Provisorische Gleislage in GB Gretzenbach Nr. 1253 und GB Däniken Nr. 1220